



- CENTRUM DĚTÍ A MLÁDEŽE

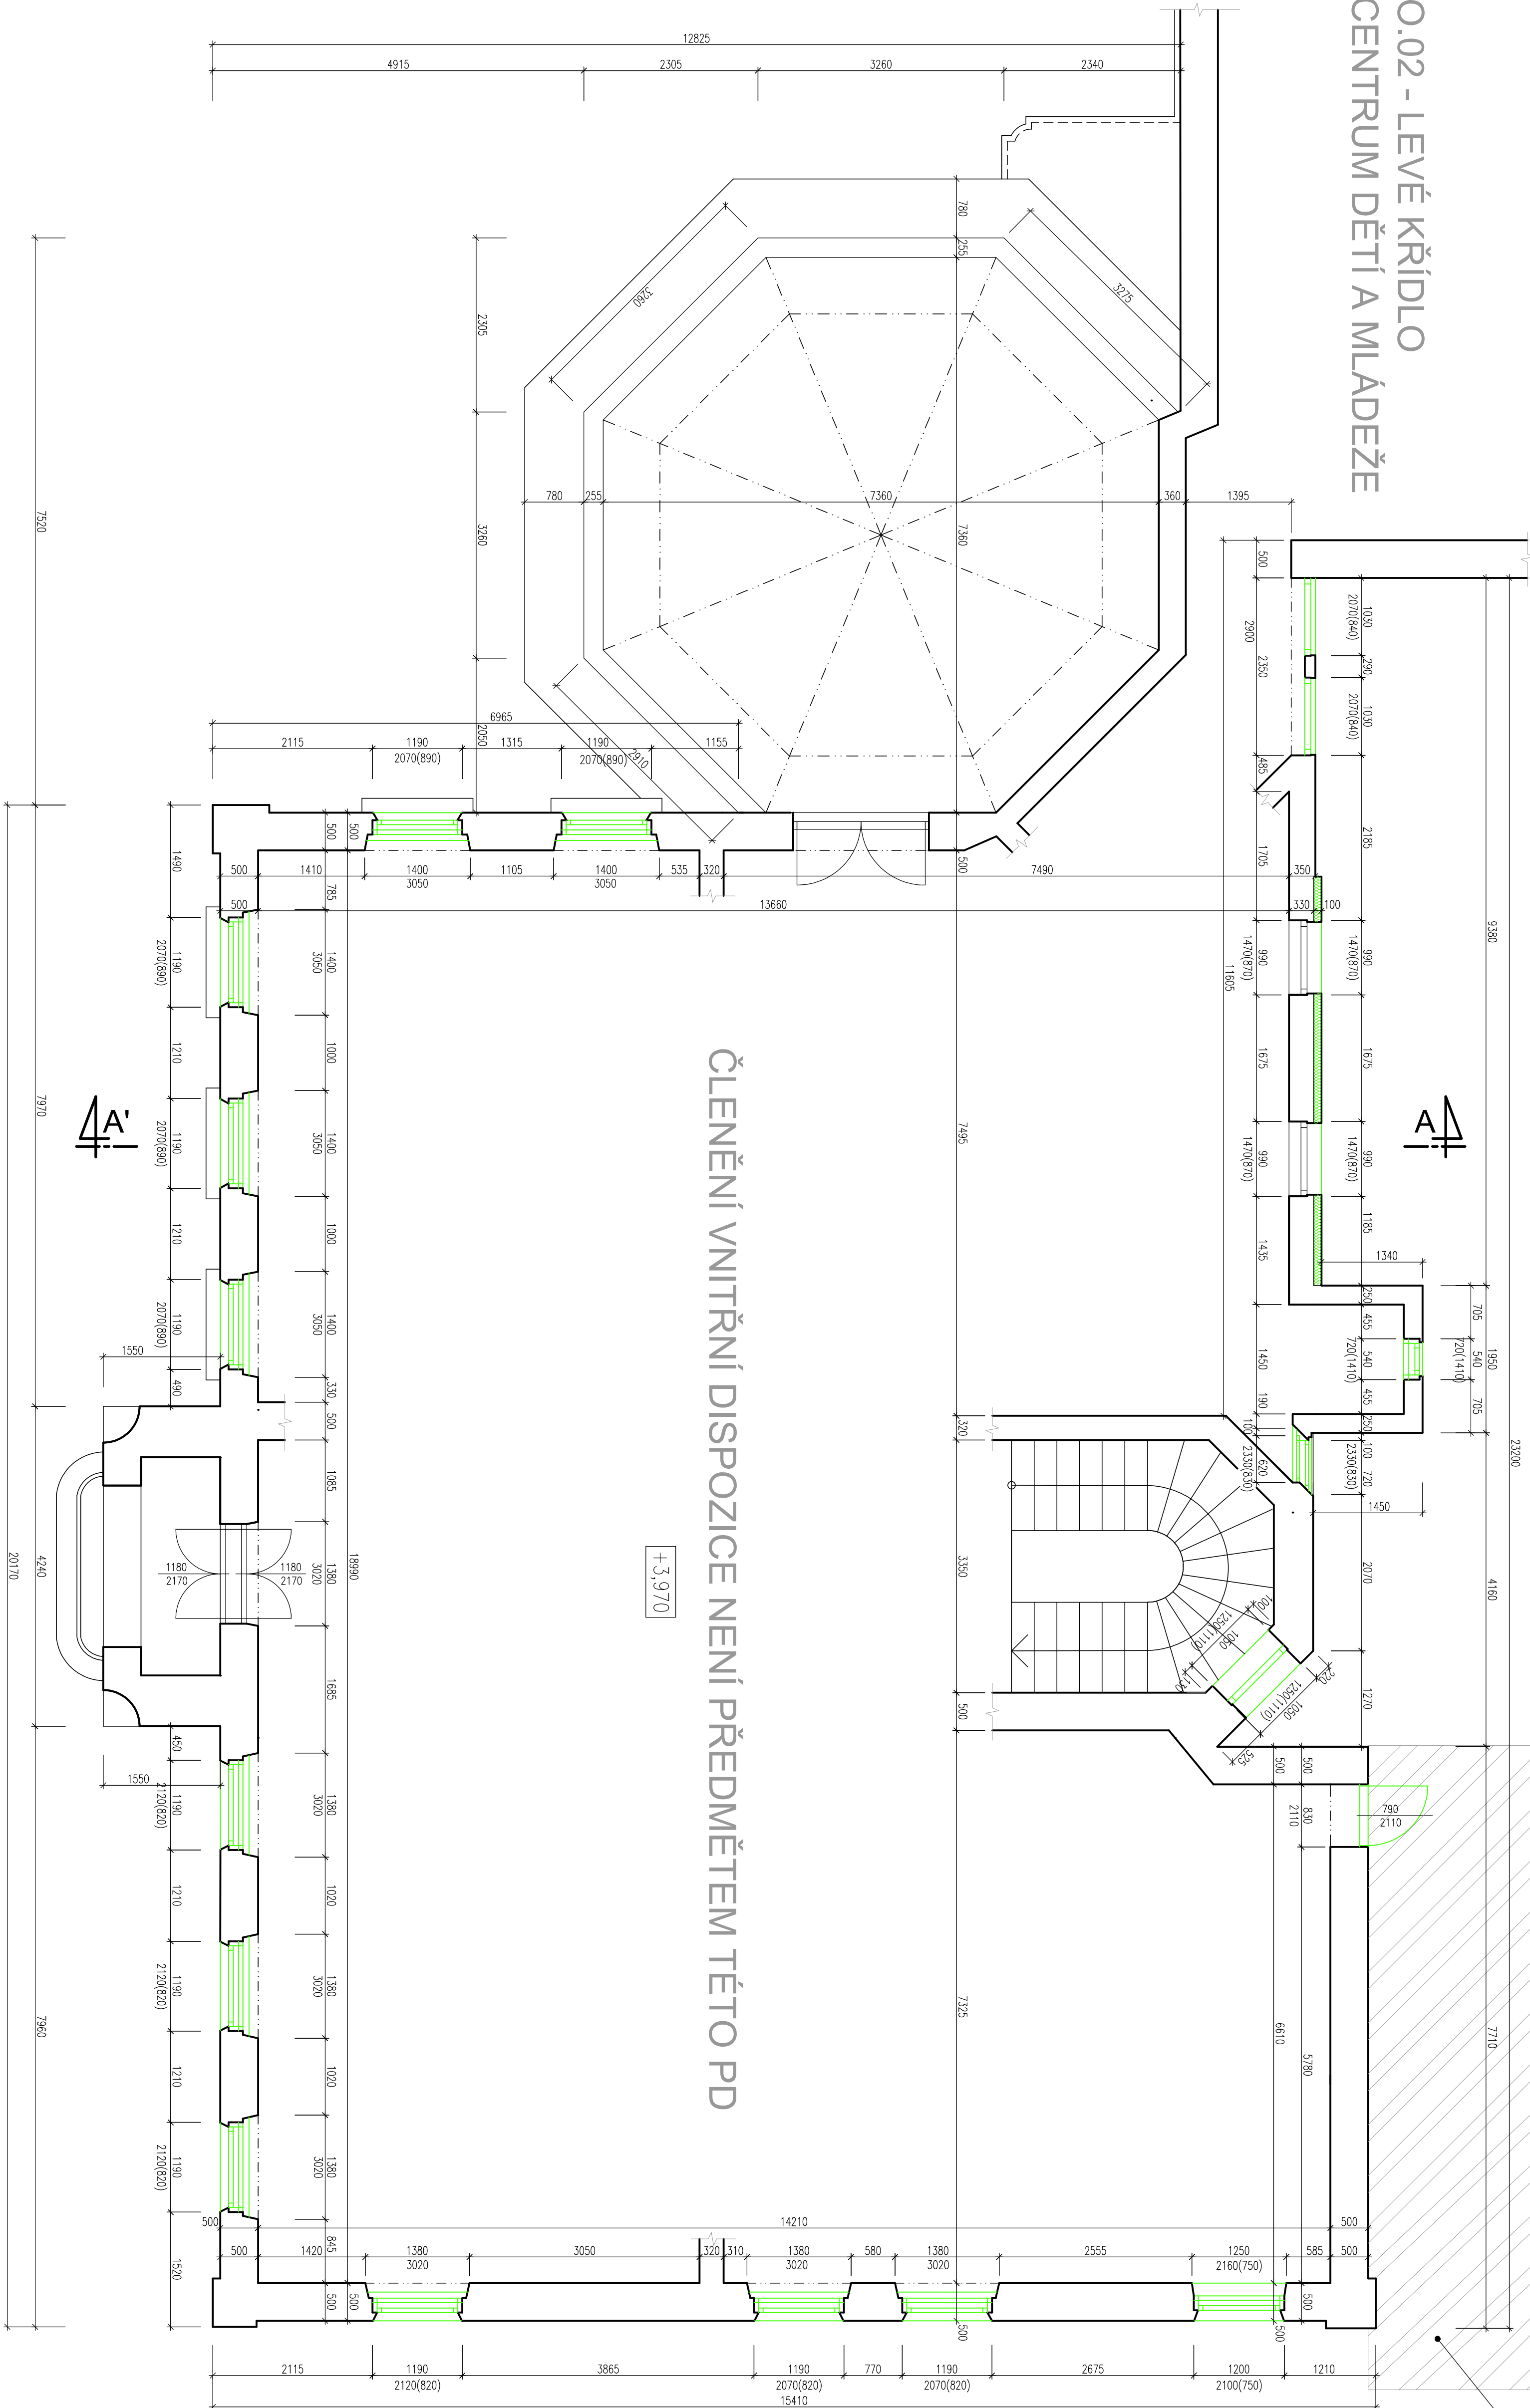

POZNÁMKY


- [illegible]


LEGENDA MATERIALŮ

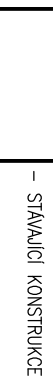

EDMONTA? STU?ACHO ZATEPEDI
W? KONKRETN? SLOVOTV?RNO? (MNOHO? ZODN?)

[illegible]

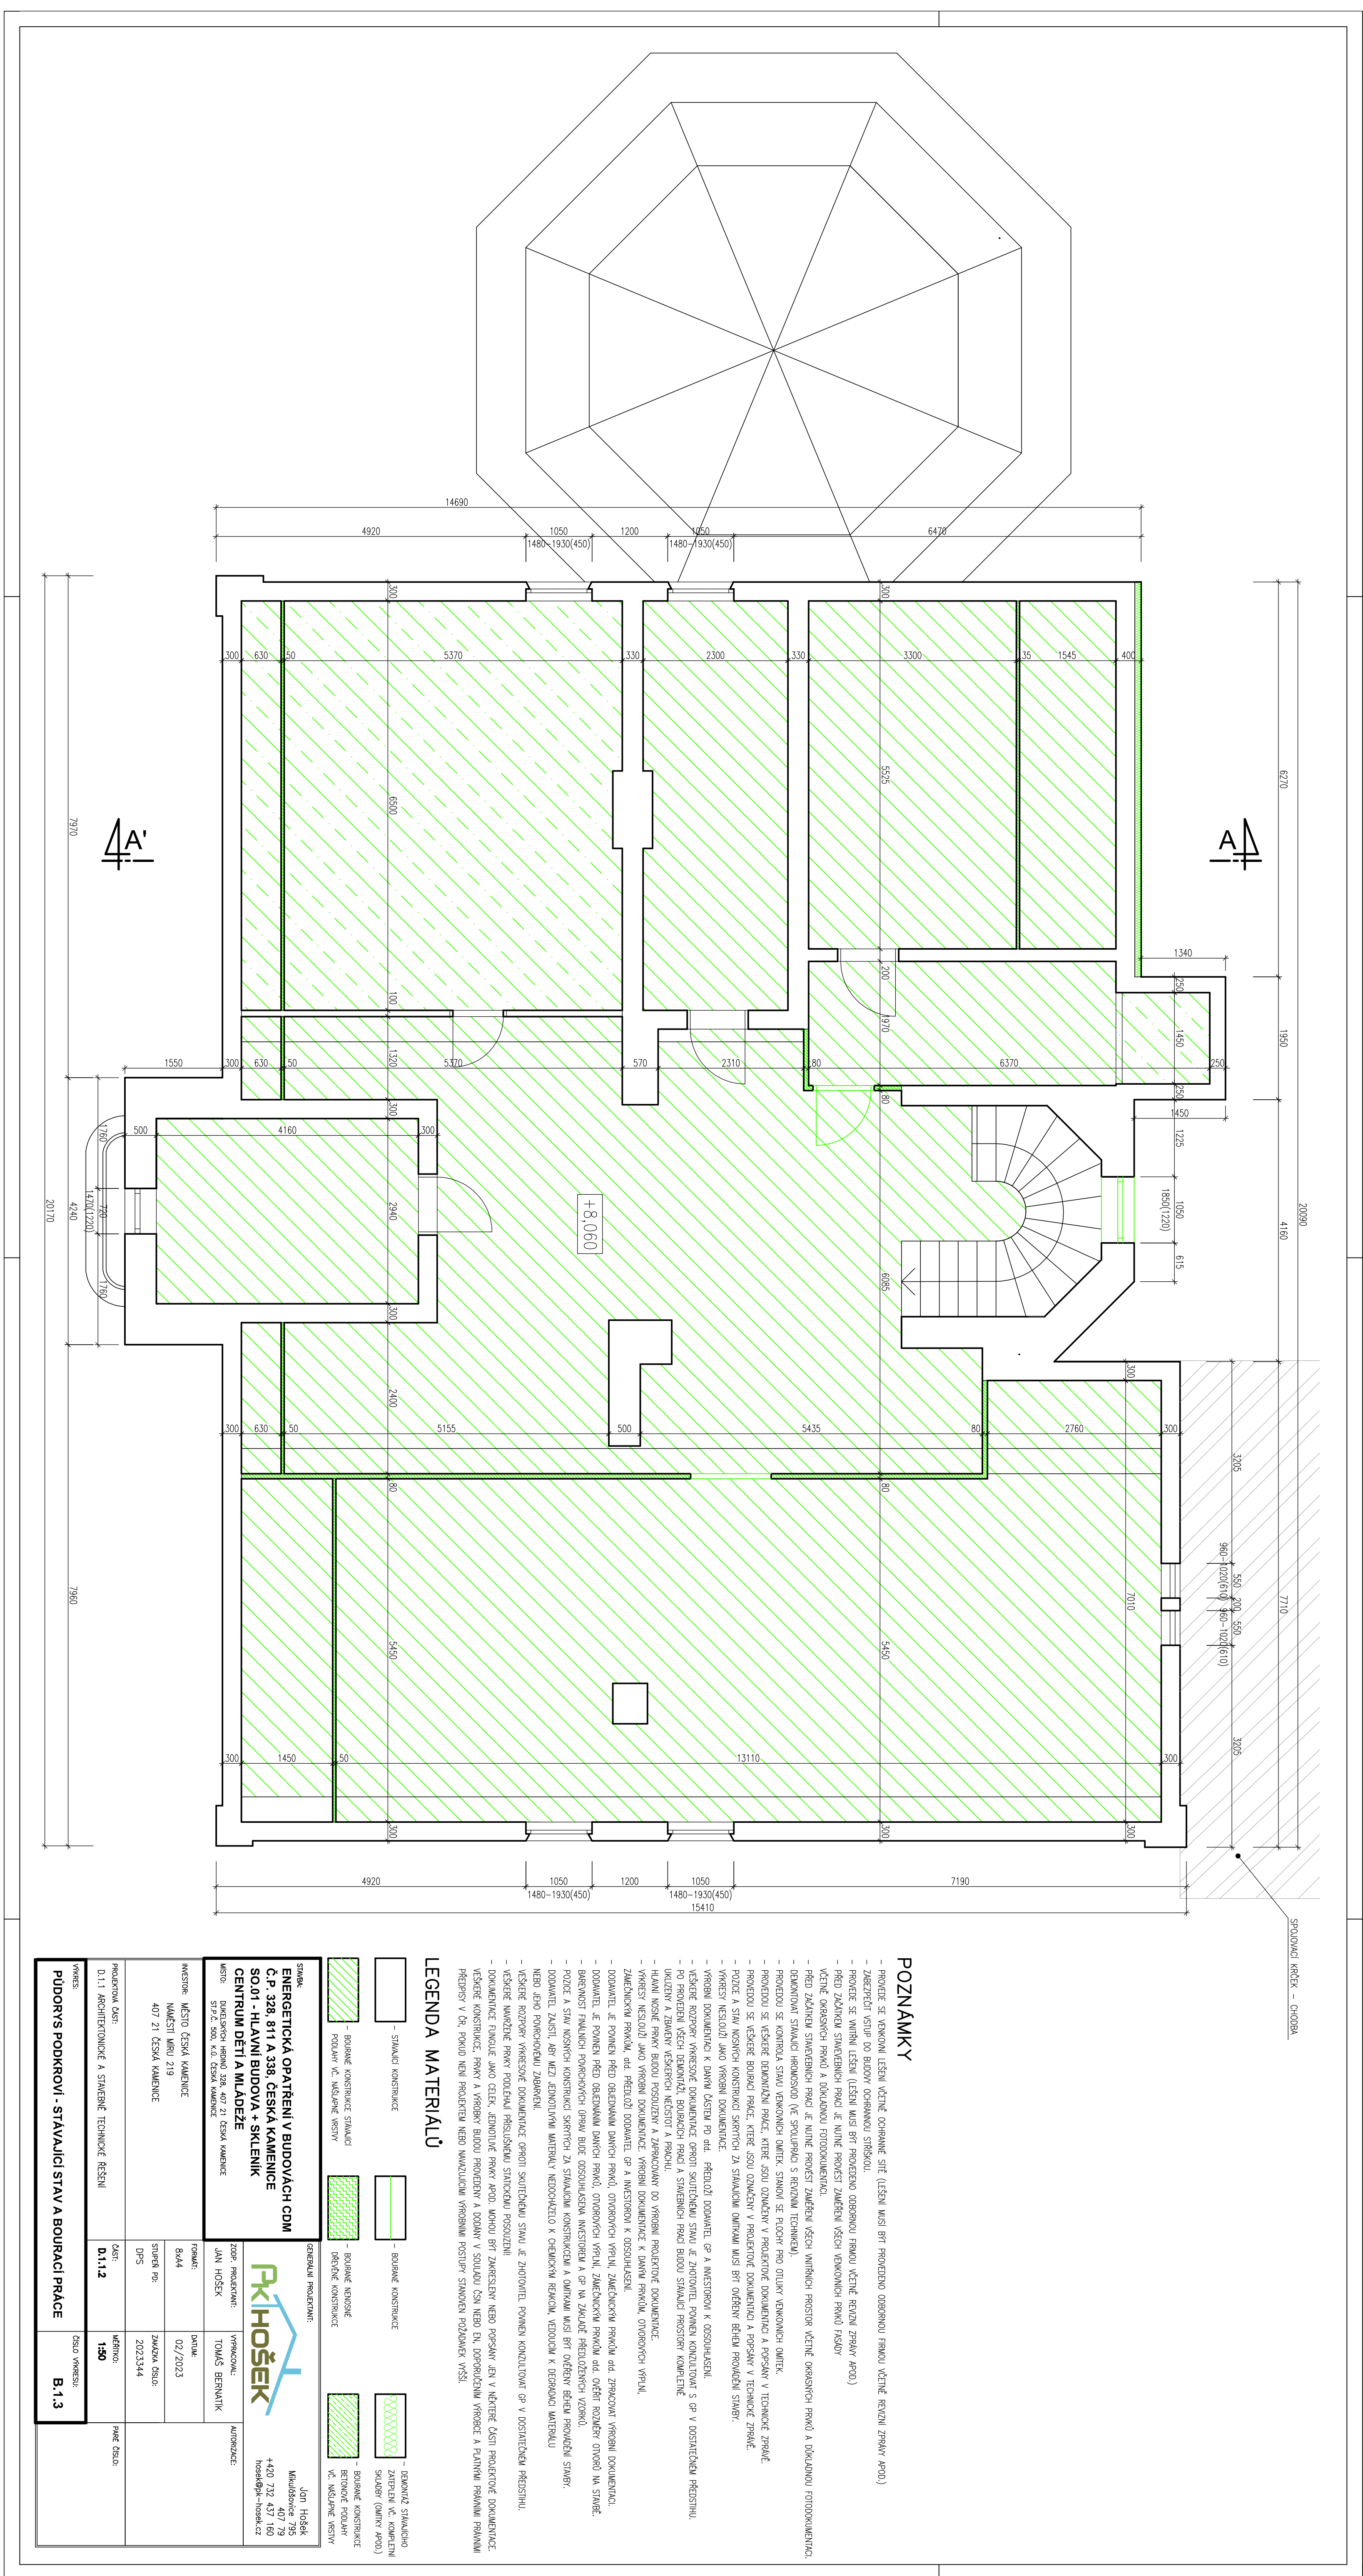

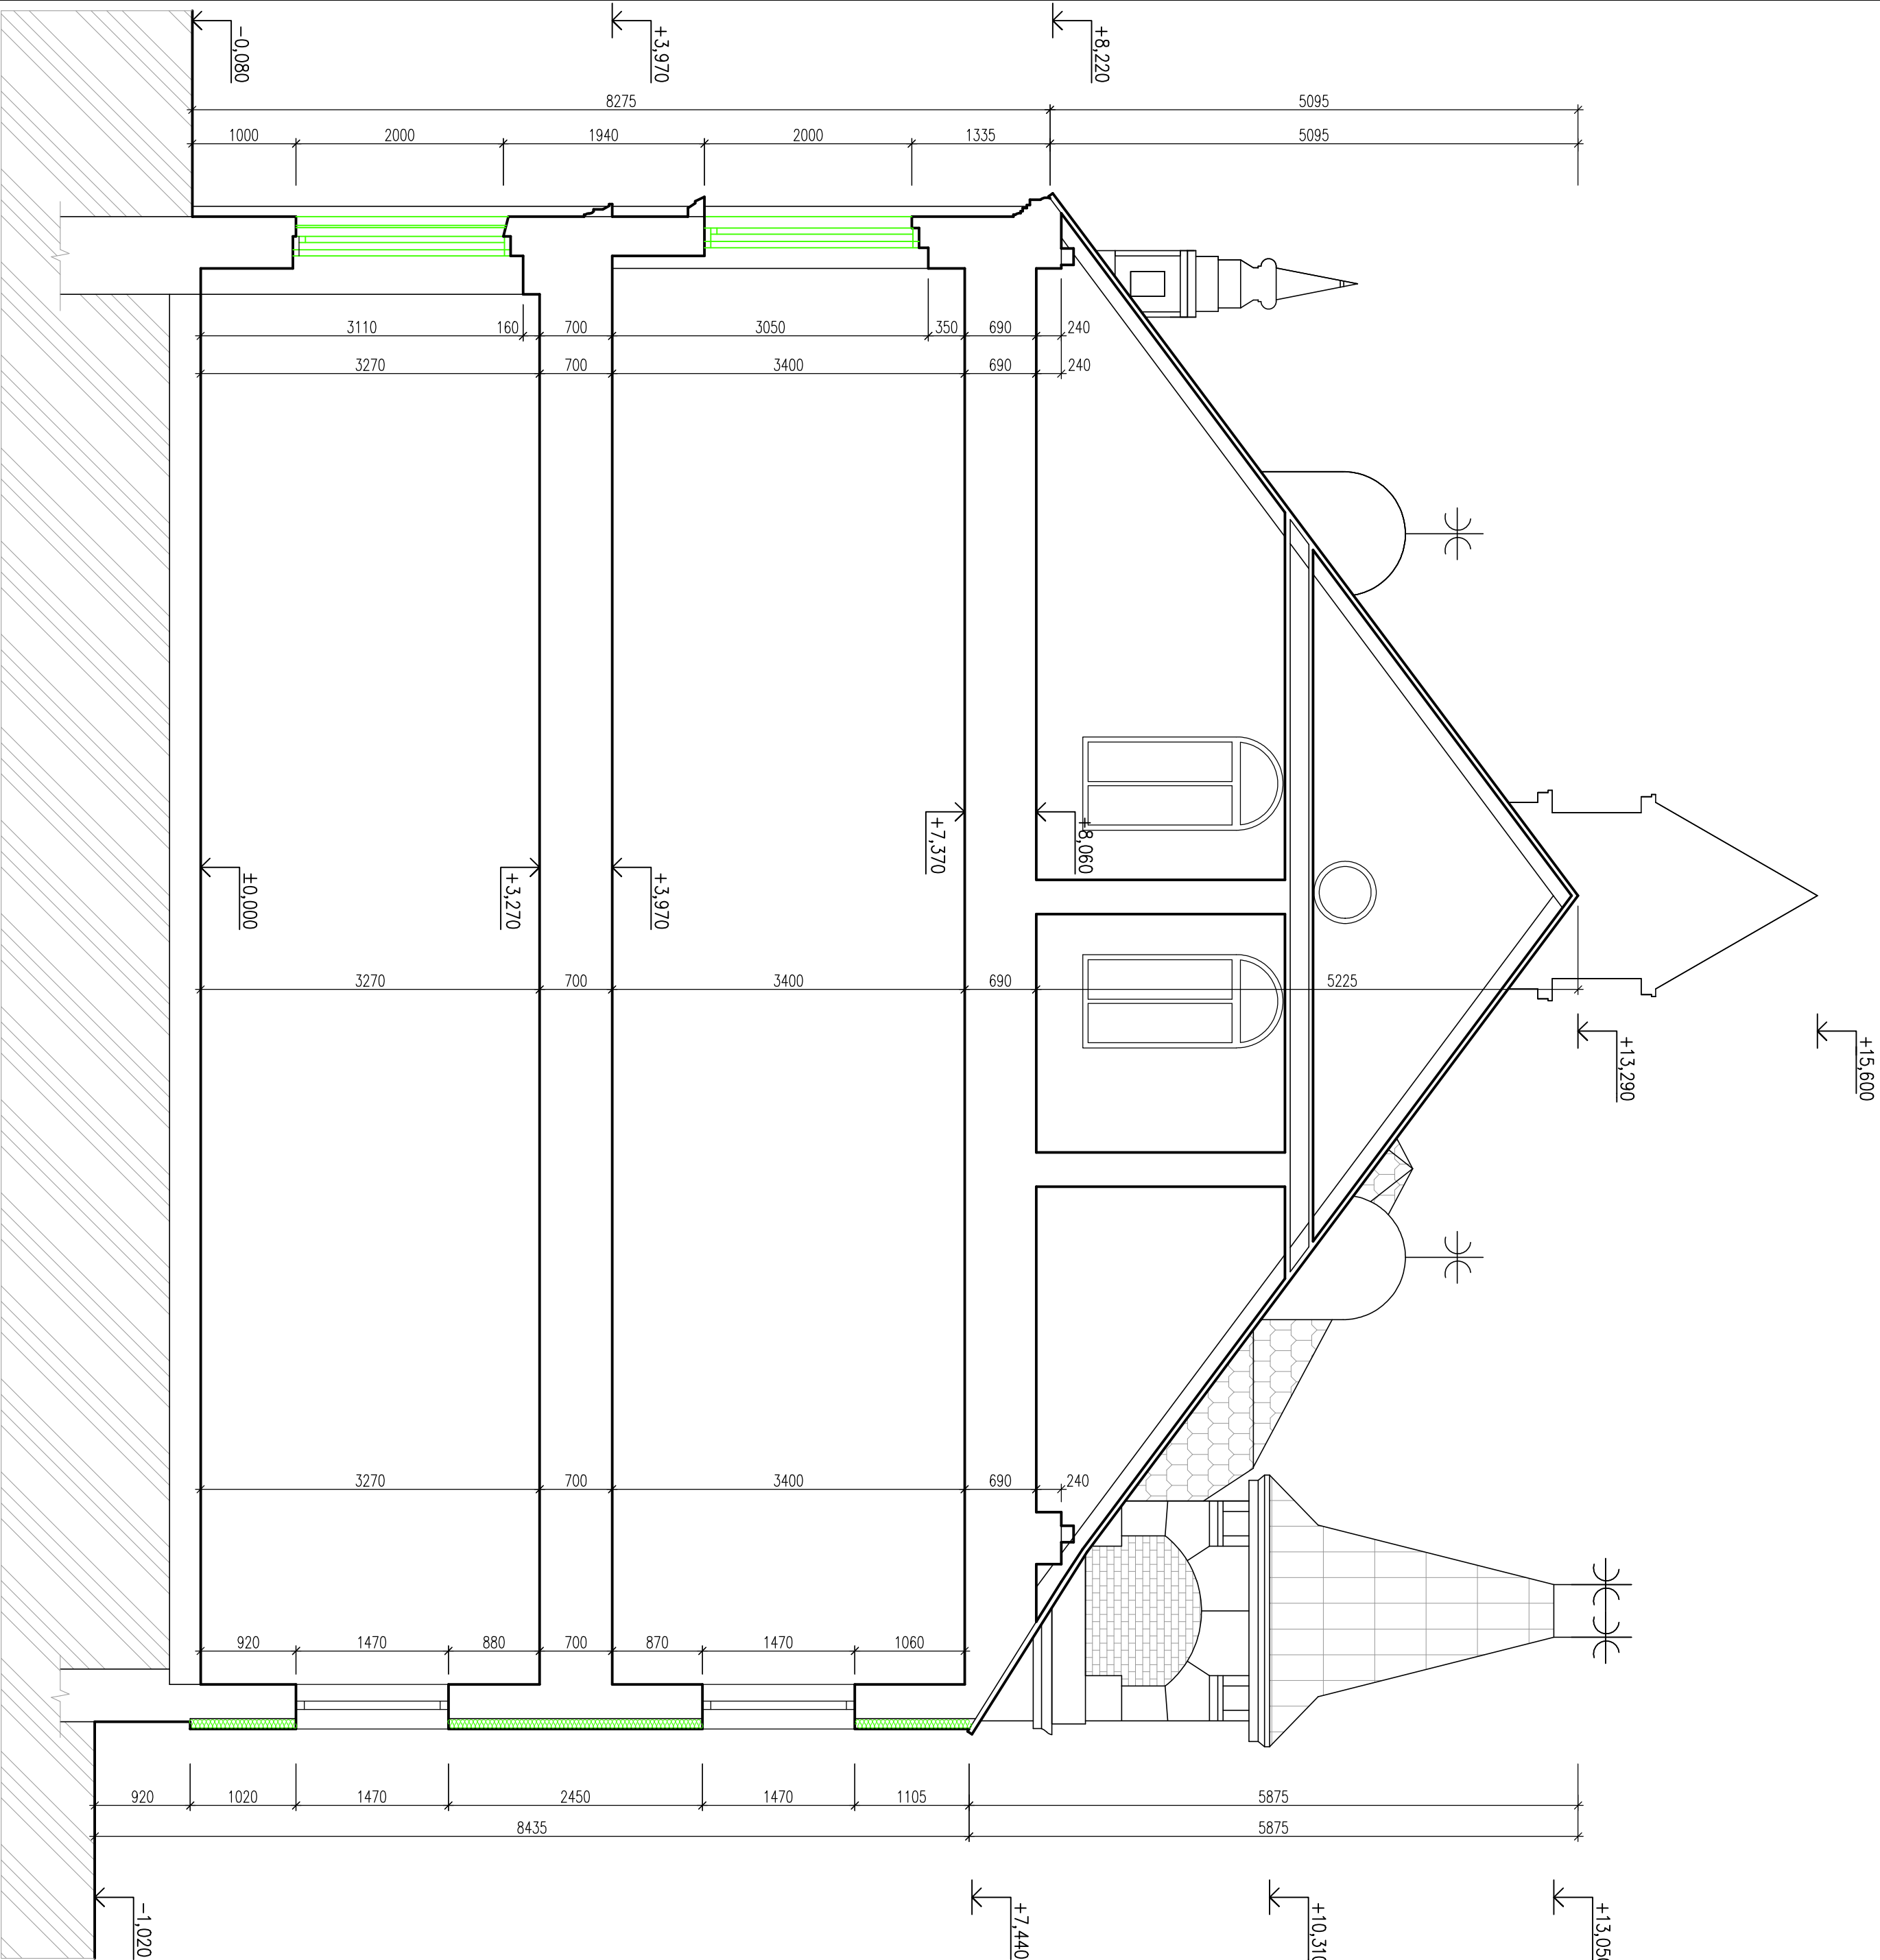

POZNAMKY


- PROVEDE SE VEKOVNÍ LEŠENÍ VČETNĚ OCHRANNÉ SÍTĚ (LEŠENÍ MUSÍ BÝT PROVEDENO ODBORNOU FIRMOU VČETNĚ REVIZNÍ ZPRÁVY APOD.)
- ZABEZPEČIT VSTUP DO BUDOVY OCHRANNOU SÍTÍŠKOU.
- PROVEDE SE VNITŘNÍ LEŠENÍ (LEŠENÍ MUSÍ BÝT PROVEDENO ODBORNOU FIRMOU VČETNĚ REVIZNÍ ZPRÁVY APOD.)
- PŘED ZAČÁTKEM STAVEBNÍCH PRÁČÍ JE NUTNÉ PROVÉST ZAMĚŘENÍ VŠECH VEKOVNÍCH PRÁČÍ FASADY
- VČETNĚ OKRASNÝCH PRÁČÍ A DOKLADNOU FOTODOKUMENTACI.
- PŘED ZAČÁTKEM STAVEBNÍCH PRÁČÍ JE NUTNÉ PROVÉST ZAMĚŘENÍ VŠECH VNITŘNÍCH PROSTOR VČETNĚ OKRASNÝCH PRÁČÍ A DOKLADNOU FOTODOKUMENTACI.
- DEMONTÁŽ STAVAJÍCÍ HROBOSVOD (NE SPOULPÁČI S REVIZNÍM TECHNIKEM).
- PROVEDOU SE KONTROLA STAVU VEKOVNÍCH OMÍTEK, STANOVÍ SE PLOCHY PRO OTLUKY VEKOVNÍCH OMÍTEK.
- PROVEDOU SE VEŠKERÉ DEMONTÁŽNÍ PRÁČE, KTERÉ JSOU OZNAČENY V PROJEKTOVÉ DOKUMENTACI A POPSANÝ V TECHNICKÉ ZPRÁVĚ.
- PROVEDOU SE VEŠKERÉ BOURACÍ PRÁČE, KTERÉ JSOU OZNAČENY V PROJEKTOVÉ DOKUMENTACI A POPSANÝ V TECHNICKÉ ZPRÁVĚ.
- POZICE A STAV NOSNÝCH KONSTRUKCÍ SKRYTÝCH ZA STAVAJÍCÍMI OMÍTKAMI MUSÍ BÝT OVĚŘENY BĚHEM PROVÁDĚNÍ STAVBY.
- VÝKRESY NESLOUŽÍ JAKO VÝROBNÍ DOKUMENTACE.
- VÝROBNÍ DOKUMENTACI K DANYM ČÁSTEM PD od. PŘEDLOŽÍ DODAVATEL GP A INVESTOROVÍ K ODSOUHLASENÍ.
- VEŠKERÉ ROZPOŘKY VÝKRESOVÉ DOKUMENTACE OPROTÍ SKUTEČNÉMU STAVU JE ZHOTOVITEL POUKLEN KONSULTOVAT S GP V DOSTATEČNÉM PŘEDSTIHU.
- PO PROVEDENÍ VŠECH DEMONTÁŽÍ, BOURACÍCH PRÁČÍ A STAVEBNÍCH PRÁČÍ BUDOU STAVAJÍCÍ PROSTORY KOMPLETNĚ UKLIZENY A ZBĚVENY VEŠKERÝCH NEČISTOT A PRÁCHU.
- HLAVNÍ NOSNÉ PRÁČE BUDOU POSOUZENY A ZPRACOVÁNY DO VÝROBNÍ PROJEKTOVÉ DOKUMENTACE.
- VÝKRESY NESLOUŽÍ JAKO VÝROBNÍ DOKUMENTACE. VÝROBNÍ DOKUMENTACE K DANYM PRÁČÍM, OTVOROVÝCH VÝPLNÍ, ZAMĚČNICKÝM PRÁČÍM, od. PŘEDLOŽÍ DODAVATEL GP A INVESTOROVÍ K ODSOUHLASENÍ.
- DODAVATEL JE POUKLEN PŘED OBJEDNÁNKOU DANYCH PRÁČÍ, OTVOROVÝCH VÝPLNÍ, ZAMĚČNICKÝM PRÁČÍM od. OVĚŘIT ROZMĚRY OTVORŮ NA STAVĚ.
- DODAVATEL JE POUKLEN PŘED OBJEDNÁNKOU DANYCH PRÁČÍ, OTVOROVÝCH VÝPLNÍ, ZAMĚČNICKÝM PRÁČÍM od. OVĚŘIT ROZMĚRY OTVORŮ NA STAVĚ.
- BAREVNOST FINÁLNÍCH POROCHOVÝCH ÚPRAV BUDĚ ODSOUHLASENA INVESTOŘEM A GP NA ZÁKLADĚ PŘEDLOŽENÝCH VZORKŮ.
- POZICE A STAV NOSNÝCH KONSTRUKCÍ SKRYTÝCH ZA STAVAJÍCÍMI KONSTRUKCEMI A OMÍTKAMI MUSÍ BÝT OVĚŘENY BĚHEM PROVÁDĚNÍ STAVBY.
- DODAVATEL ZAJISTÍ, ABY MEZI JEDNOTLIVÝMI MATERIÁLY NEDOCHAZELO K CHEMICKÝM REAKCÍM, VEDOUCÍM K DEGRADACI MATERIÁLU NEBO JEHO PORCHOVÉMU ZABARVENÍ.
- VEŠKERÉ ROZPOŘKY VÝKRESOVÉ DOKUMENTACE OPROTÍ SKUTEČNÉMU STAVU JE ZHOTOVITEL POUKLEN KONSULTOVAT GP V DOSTATEČNÉM PŘEDSTIHU.
- VEŠKERÉ NÁVRŽENÉ PRÁČE PODLEHÁJÍ PŘÍSLUŠNÉMU STÁTECKÉMU POSOUZENÍ.
- DOKUMENTACE FUNKČNÍ JE JAKO CELEK, JEDNOTLIVÉ PRÁČE APOD. MOHOU BÝT ZAKRESLENY NEBO POPSANÝ JEN V NĚKTERÉ ČÁSTI PROJEKTOVÉ DOKUMENTACE.
- VEŠKERÉ KONSTRUKCE, PRÁČE A VÝROBKY BUDOU PROVEDENY A DODÁNY V SOULADU ČSN NEBO EN, DOPORUČENÍM VÝROBCE A PLATNÝMI PRÁVNÍMI PŘEDPISY V ČR, POKUD NEJÍ PROJEKTEM NEBO NAMAZUJÍCÍM VÝROBNÍM POSTUPY STANOVEN POŽADAVKY VÝŠÍ.

LEGENDA MATERIÁLŮ


- STAVAJÍCÍ KONSTRUKCE
- BOURACÍ KONSTRUKCE
- DEMONTÁŽ STAVAJÍCÍHO ZATEPLENÍ
- STAVAJÍCÍ TĚLEN
- vč. KOMPLETNÍ SKLADBY (OMÍTKY APOD.)

STAVBA: ENERGETICKÁ OPATŘENÍ V BUDOVÁCH CDM Č.P. 328, 811 A 338, ČESKÁ KAMENICE SO.01 - HLAVNÍ BUDOVA + SKLENÍK CENTRUM DĚTÍ A MLÁDEŽE				GENERÁLNÍ PROJEKTANT: PK HOŠEK Jan Hošek Mikulšovice 795 407 79 +420 732 437 160 hosek@pk-hosek.cz			
MÍSTO: ST.P.Č. 500, K.O. ČESKÁ KAMENICE		ZODP. PROJEKTANT: JAN HOŠEK		VYPRACOVAL: TOMÁŠ BERNATÍK		AUTORIZACE:	
INVESTOR: MĚSTO ČESKÁ KAMENICE NÁMĚSTÍ MÍRU 219 407 21 ČESKÁ KAMENICE		FORMÁT: 6x44		DATUM: 02/2023			
		STUPEŇ PD: DPS		ZAKÁZKA ČÍSLO: 2023344			
PROJEKTOVÁ ČÁST: D.1.1 ARCHITEKTONICKÉ A STAVEBNÍ TECHNICKÉ ŘEŠENÍ		ČÁST: D.1.1.2		MĚŘÍTKO: 1:50		PRÁČE ČÍSLO:	
VÝKRES: ŘEZ A-A' - STAVAJÍCÍ STAV A BOURACÍ PRÁČE				ČÍSLO VÝKRESU: C.1.1			


SEVERNÍ POHLED

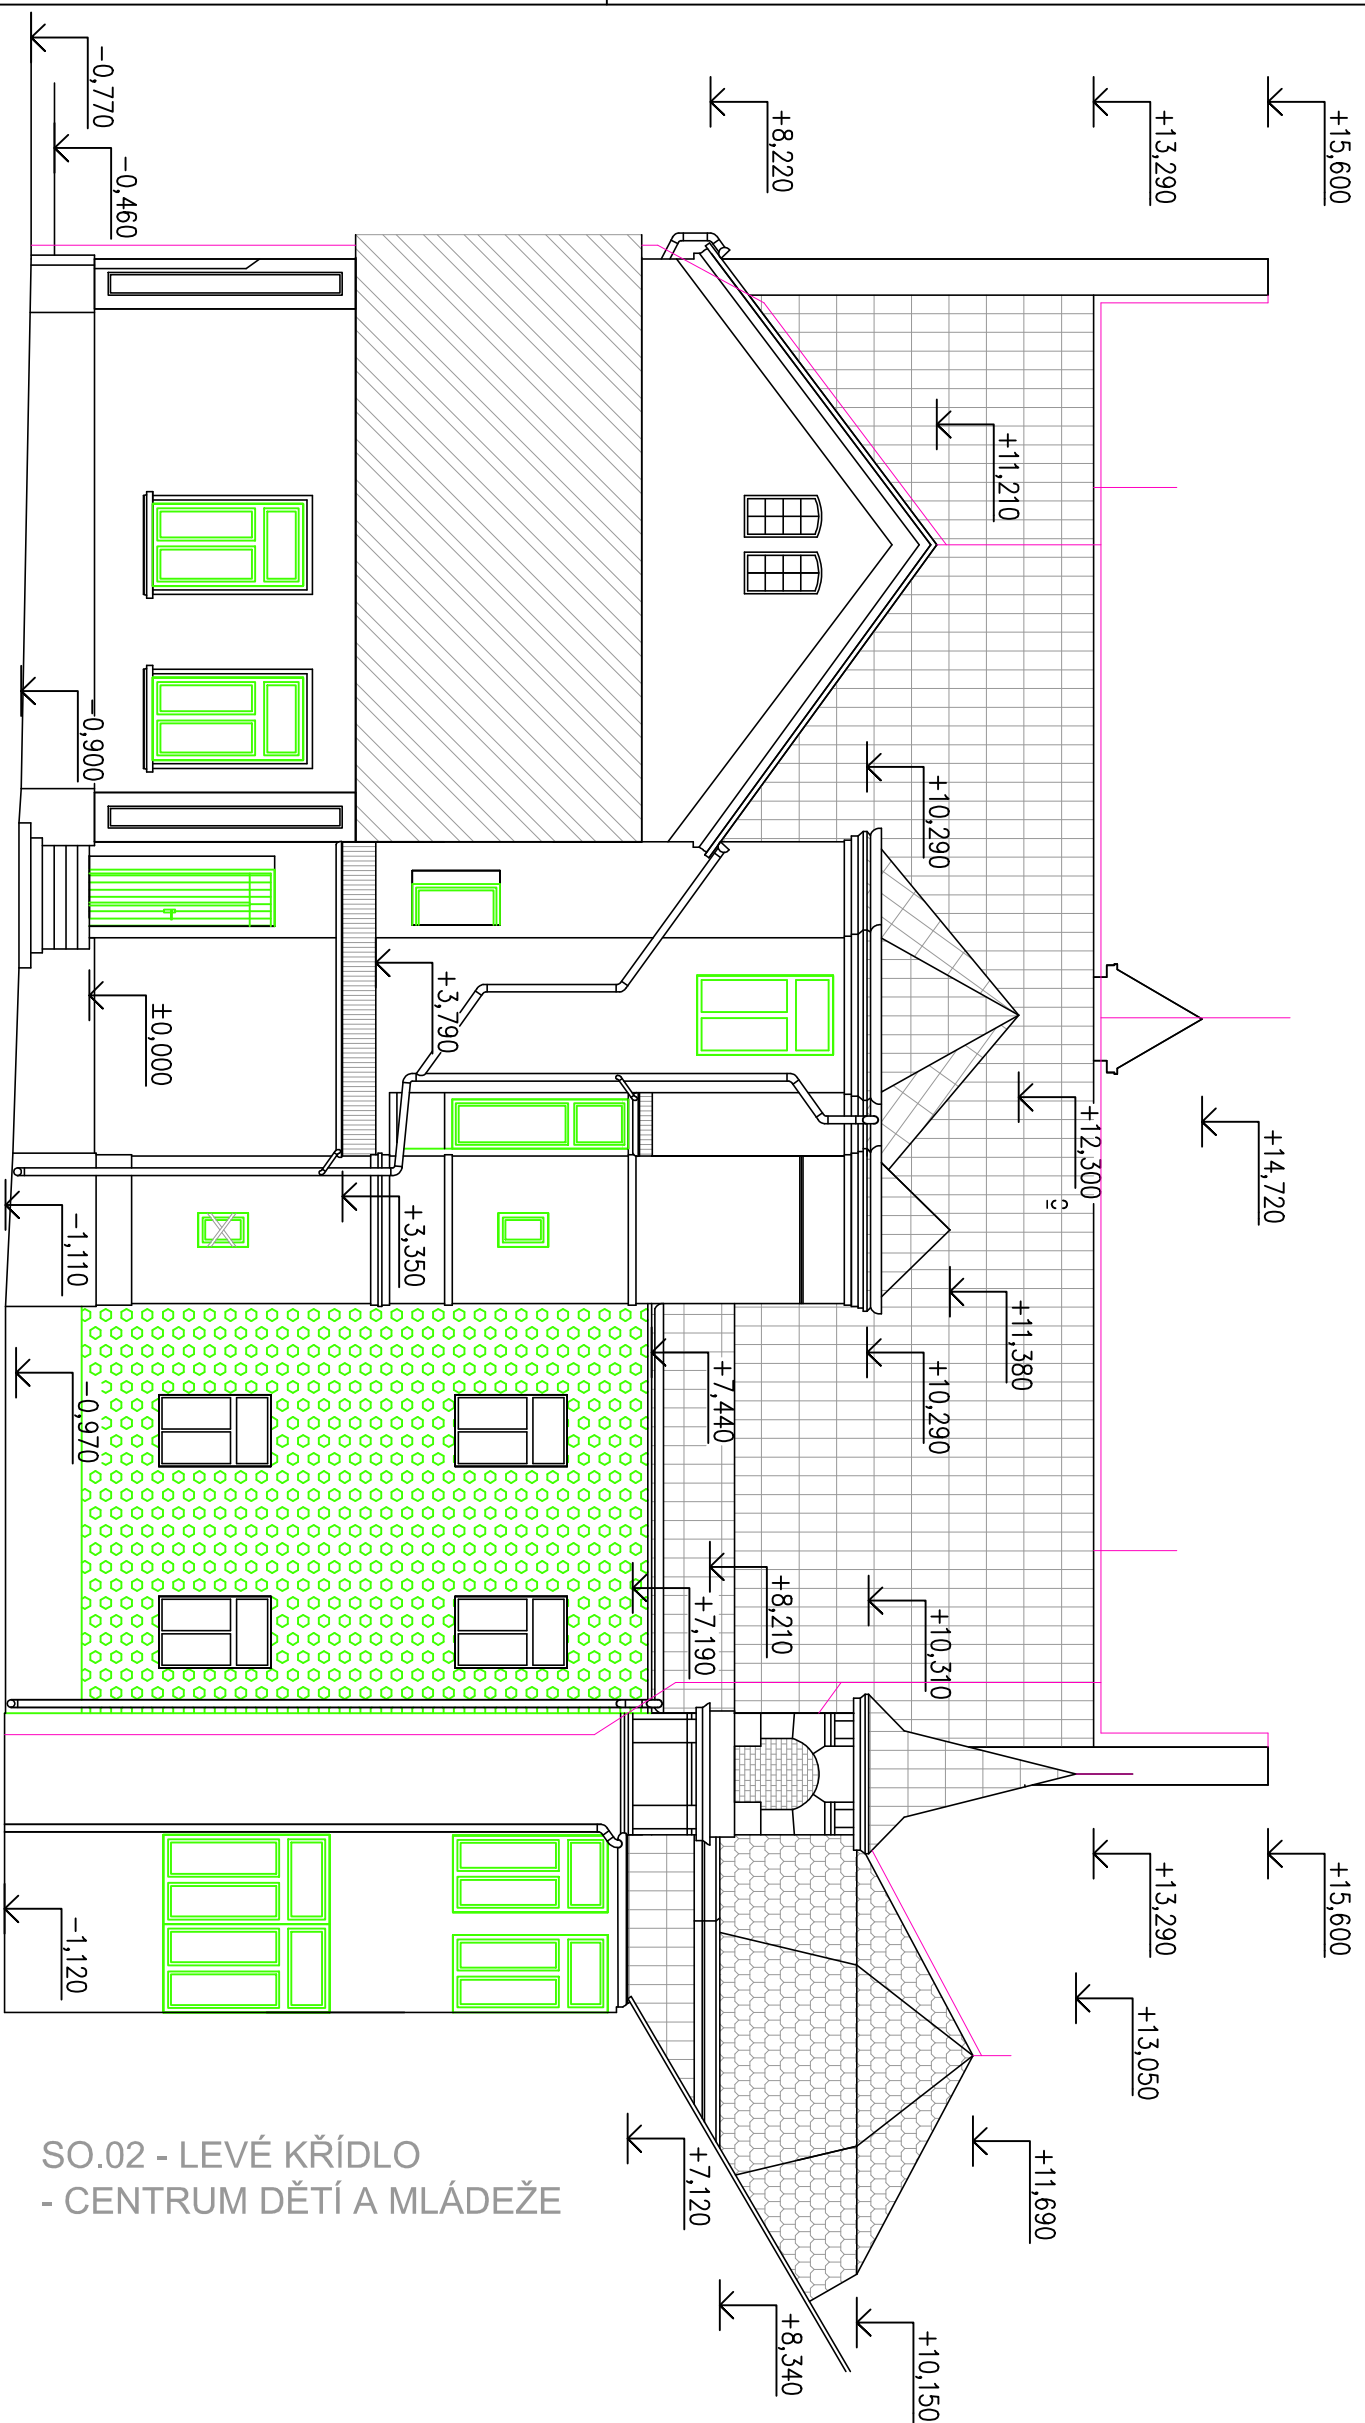


VÝCHODNÍ POHLED

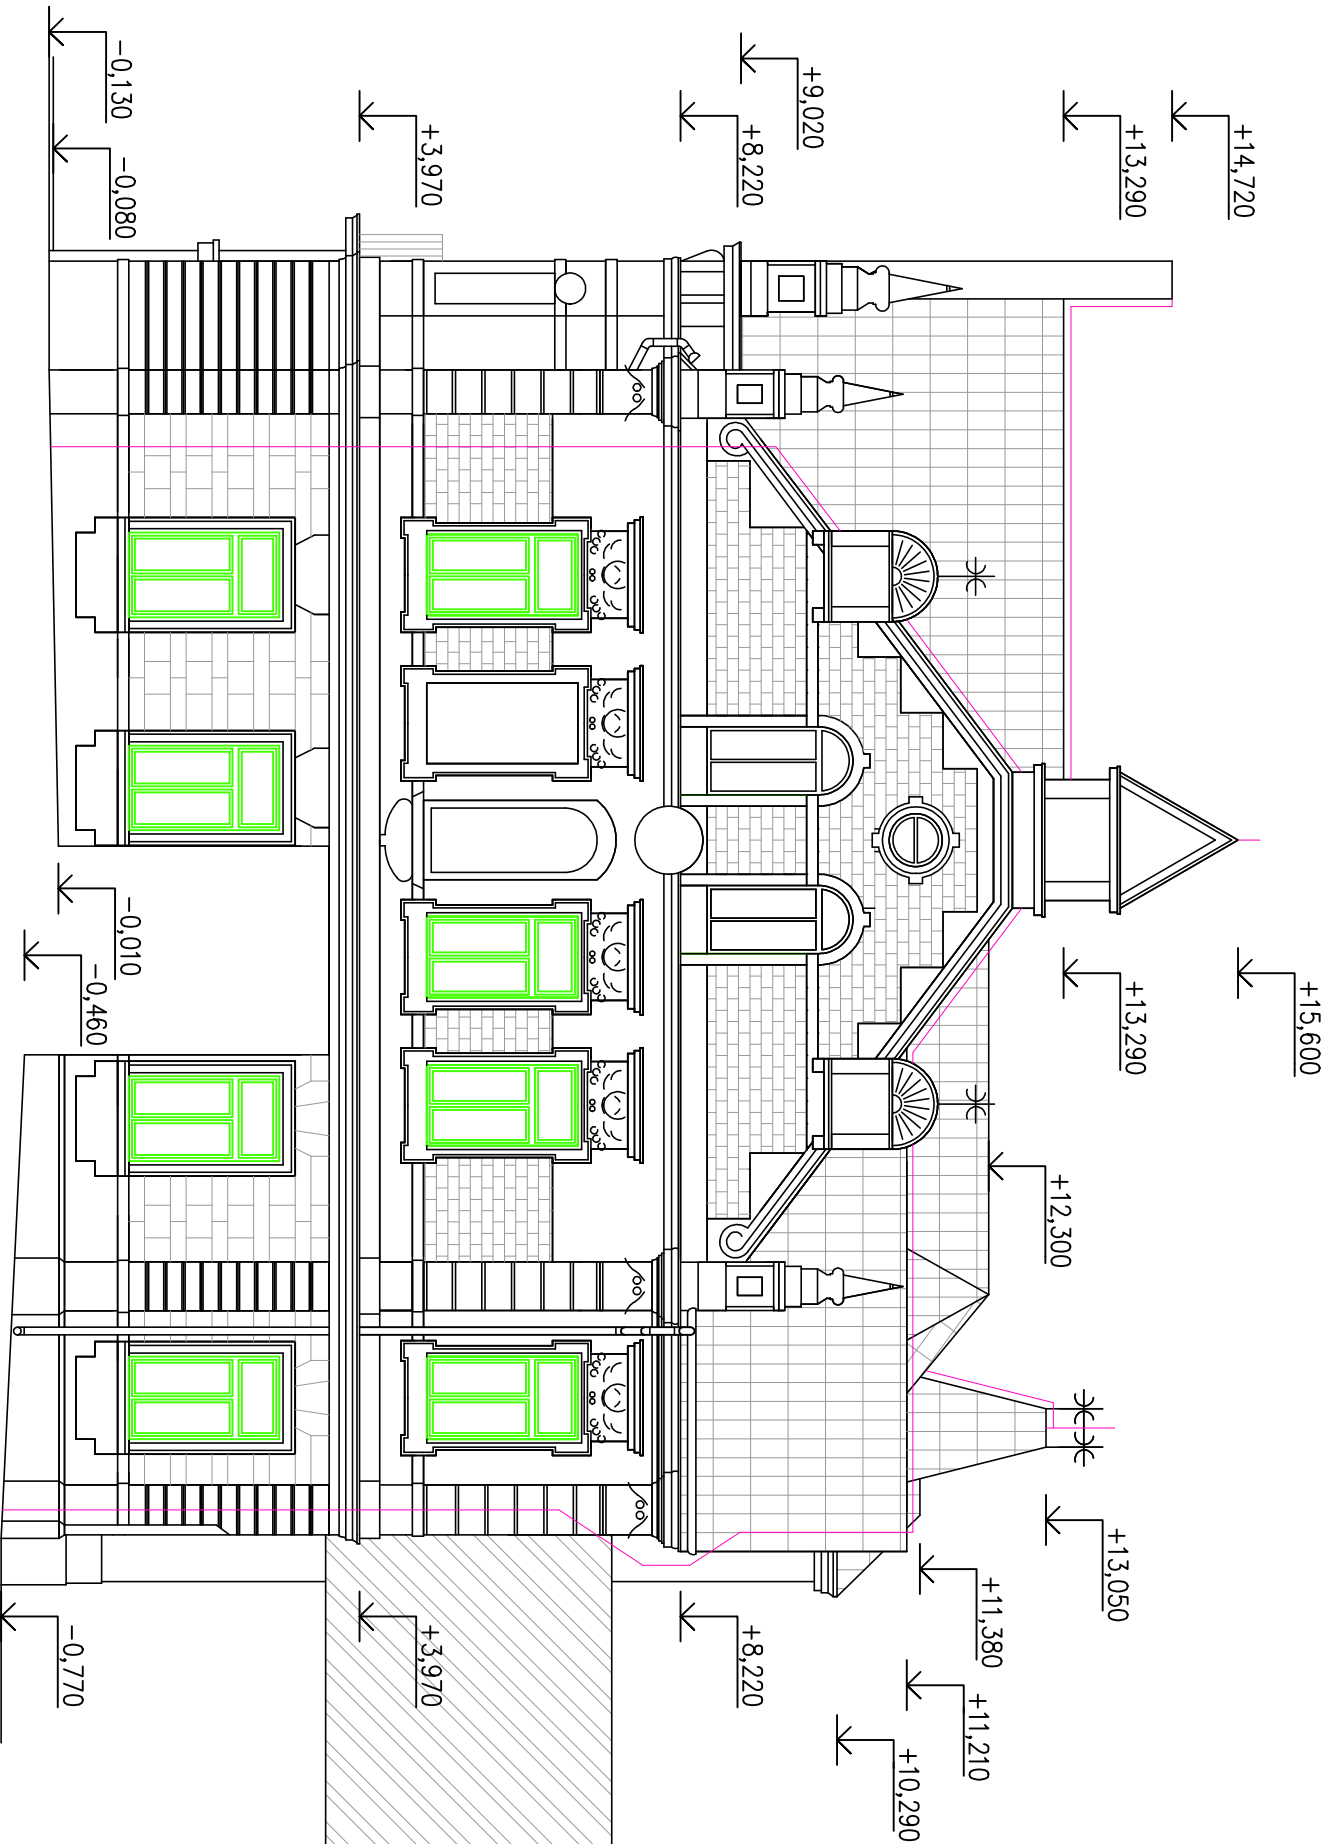

JIŽNÍ POHLED

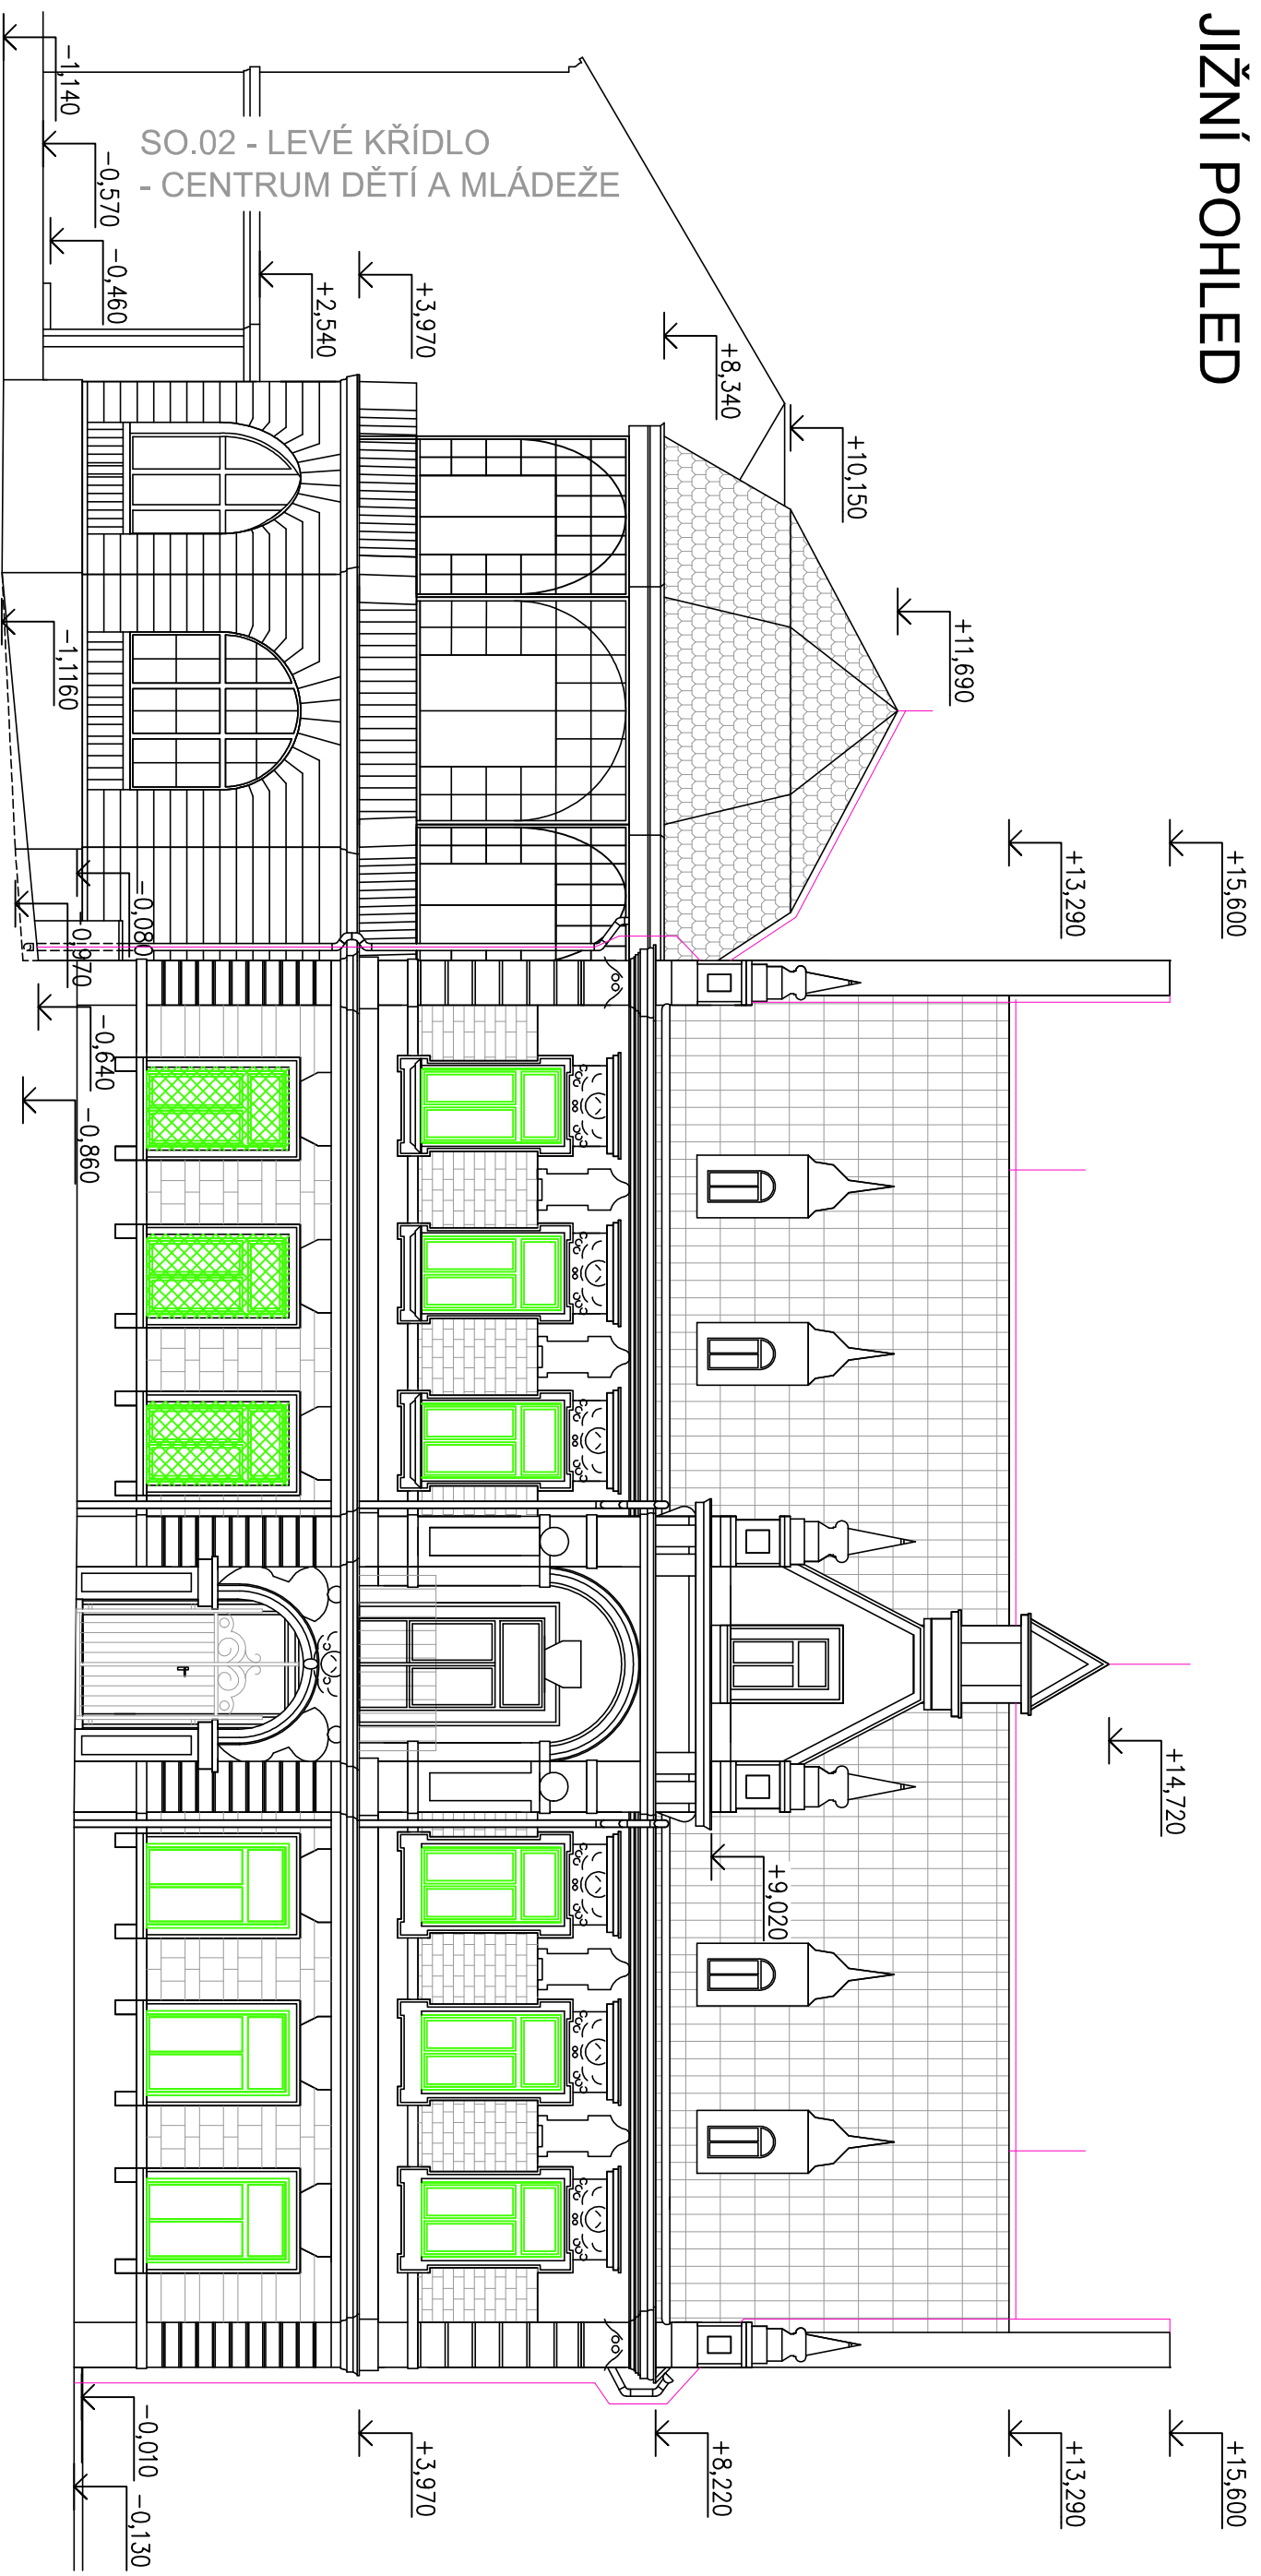


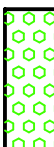


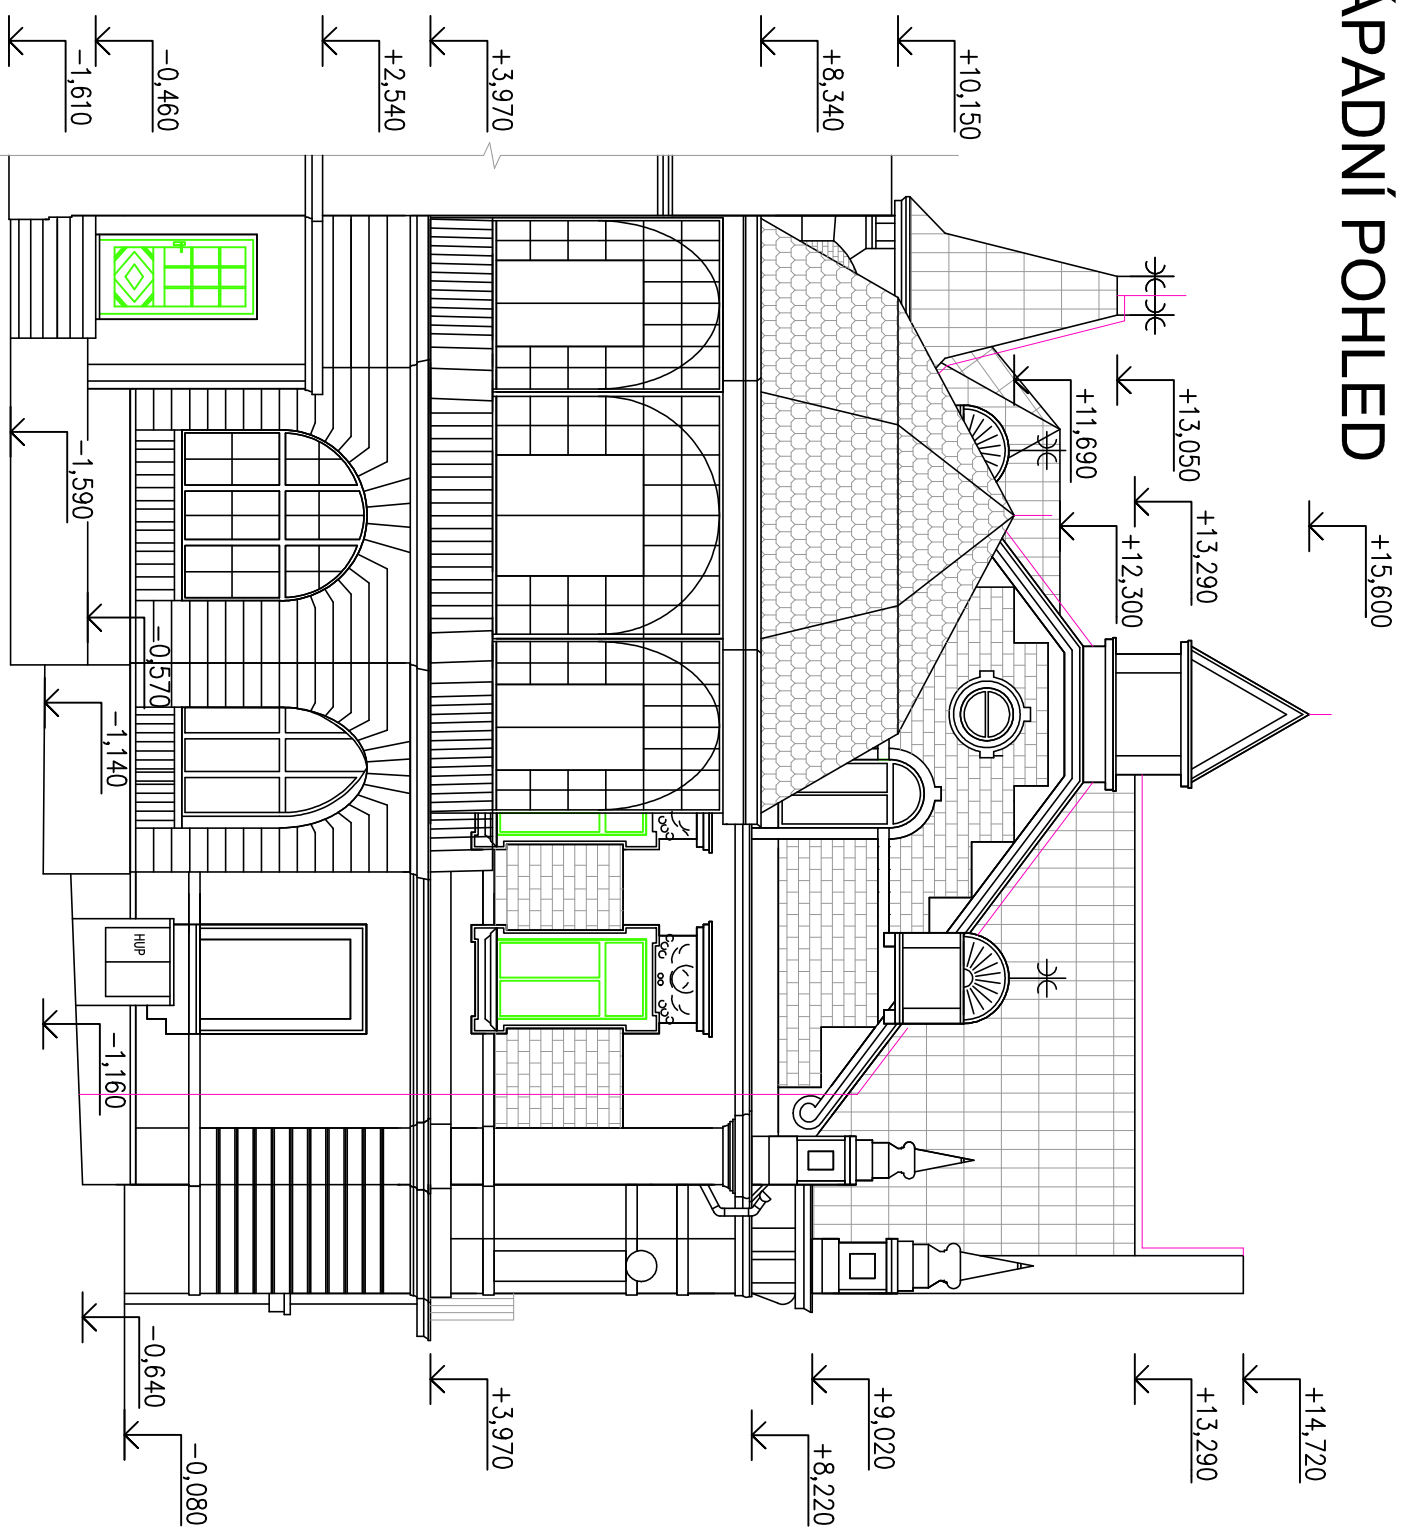




ZÁPADNÍ POHLED


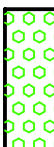








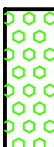

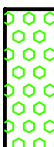


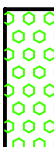




POZNÁMKY

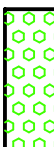
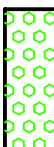


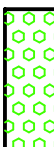




- [illegible]

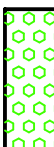
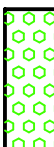


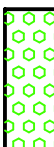




<div>STAVBA: ENERGETICKÁ OPATŘENÍ V BUDOVÁCH ČDM Č.P. 328, 811 A 338, ČESKÁ KAMENICE SO 01 - HLAVNÍ BUDOVA S SKLEPIK CENTRUM DĚTI A MLÁDEŽE</div> <div>MÍSTO: DUBENSKÝ HŘEBEN 328, 407, 21 ČESKÁ KAMENICE STŘEŠ. 500, K.O. ČESKÁ KAMENICE</div> <div>INVESTOR: MĚSTO ČESKÁ KAMENICE NÁMĚSTÍ MÍRU 219 407 21 ČESKÁ KAMENICE</div> <div>PROJEKTANT: JUDr. HOŠEK</div> <div>VÝKONKOVÁ: TOMÁŠ BERNÁTEK</div> <div>AUTORIZACE:</div>		
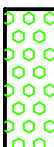
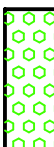


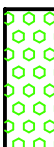




STAVBA: ENERGETICKÁ OPATŘENÍ V BUDOVÁCH ČDM Č.P. 328, 811 A 338, ČESKÁ KAMENICE SO 01 - HLAVNÍ BUDOVA S SKLEPIK CENTRUM DĚTI A MLÁDEŽE	MÍSTO: DUBENSKÝ HŘEBEN 328, 407, 21 ČESKÁ KAMENICE STŘEŠ. 500, K.O. ČESKÁ KAMENICE	INVESTOR: MĚSTO ČESKÁ KAMENICE NÁMĚSTÍ MÍRU 219 407 21 ČESKÁ KAMENICE	PROJEKTANT: JUDr. HOŠEK	VÝKONKOVÁ: TOMÁŠ BERNÁTEK	AUTORIZACE:	<div>STAVBA: STAVBA KONSTRUKCE</div> <div></div> <div><div>BOPNĚNÍ STAVBY KONSTRUKCE</div><div></div><div><div>BOPNĚNÍ STAVBY KONSTRUKCE</div><div></div></div></div>
						<div>STAVBA: STAVBA KONSTRUKCE</div> <div></div> <div><div>BOPNĚNÍ STAVBY KONSTRUKCE</div><div></div><div><div>BOPNĚNÍ STAVBY KONSTRUKCE</div><div></div></div></div>
<div><div>STAVBA: STAVBA KONSTRUKCE</div><div></div><div><div>BOPNĚNÍ STAVBY KONSTRUKCE</div><div></div><div><div>BOPNĚNÍ STAVBY KONSTRUKCE</div><div></div></div></div></div>						

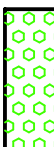
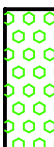


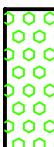




STAVBA: ENERGETICKÁ OPATŘENÍ V BUDOVÁCH ČDM Č.P. 328, 811 A 338, ČESKÁ KAMENICE SO 01 - HLAVNÍ BUDOVA S SKLEPIK CENTRUM DĚTI A MLÁDEŽE	MÍSTO: DUBENSKÝ HŘEBEN 328, 407, 21 ČESKÁ KAMENICE STŘEŠ. 500, K.O. ČESKÁ KAMENICE	INVESTOR: MĚSTO ČESKÁ KAMENICE NÁMĚSTÍ MÍRU 219 407 21 ČESKÁ KAMENICE	PROJEKTANT: JUDr. HOŠEK	VÝKONKOVÁ: TOMÁŠ BERNÁTEK	AUTORIZACE:	<div>STAVBA: STAVBA KONSTRUKCE</div> <div></div> <div><div>BOPNĚNÍ STAVBY KONSTRUKCE</div><div></div><div><div>BOPNĚNÍ STAVBY KONSTRUKCE</div><div></div></div></div>
						<div>STAVBA: STAVBA KONSTRUKCE</div> <div></div> <div><div>BOPNĚNÍ STAVBY KONSTRUKCE</div><div></div><div><div>BOPNĚNÍ STAVBY KONSTRUKCE</div><div></div></div></div>
<div><div>STAVBA: STAVBA KONSTRUKCE</div><div></div><div><div>BOPNĚNÍ STAVBY KONSTRUKCE</div><div></div><div><div>BOPNĚNÍ STAVBY KONSTRUKCE</div><div></div></div></div></div>						

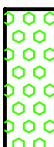
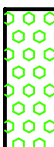


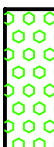




STAVBA: ENERGETICKÁ OPATŘENÍ V BUDOVÁCH ČDM Č.P. 328, 811 A 338, ČESKÁ KAMENICE SO 01 - HLAVNÍ BUDOVA S SKLEPIK CENTRUM DĚTI A MLÁDEŽE	MÍSTO: DUBENSKÝ HŘEBEN 328, 407, 21 ČESKÁ KAMENICE STŘEŠ. 500, K.O. ČESKÁ KAMENICE	INVESTOR: MĚSTO ČESKÁ KAMENICE NÁMĚSTÍ MÍRU 219 407 21 ČESKÁ KAMENICE	PROJEKTANT: JUDr. HOŠEK	VÝKONKOVÁ: TOMÁŠ BERNÁTEK	AUTORIZACE:	<div>STAVBA: STAVBA KONSTRUKCE</div> <div></div> <div><div>BOPNĚNÍ STAVBY KONSTRUKCE</div><div></div><div><div>BOPNĚNÍ STAVBY KONSTRUKCE</div><div></div></div></div>
						<div>STAVBA: STAVBA KONSTRUKCE</div> <div></div> <div><div>BOPNĚNÍ STAVBY KONSTRUKCE</div><div></div><div><div>BOPNĚNÍ STAVBY KONSTRUKCE</div><div></div></div></div>
<div><div>STAVBA: STAVBA KONSTRUKCE</div><div></div><div><div>BOPNĚNÍ STAVBY KONSTRUKCE</div><div></div><div><div>BOPNĚNÍ STAVBY KONSTRUKCE</div><div></div></div></div></div>						

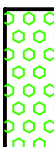
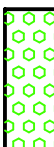


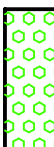




STAVBA: ENERGETICKÁ OPATŘENÍ V BUDOVÁCH ČDM Č.P. 328, 811 A 338, ČESKÁ KAMENICE SO 01 - HLAVNÍ BUDOVA S SKLEPIK CENTRUM DĚTI A MLÁDEŽE	MÍSTO: DUBENSKÝ HŘEBEN 328, 407, 21 ČESKÁ KAMENICE STŘEŠ. 500, K.O. ČESKÁ KAMENICE	INVESTOR: MĚSTO ČESKÁ KAMENICE NÁMĚSTÍ MÍRU 219 407 21 ČESKÁ KAMENICE	PROJEKTANT: JUDr. HOŠEK	VÝKONKOVÁ: TOMÁŠ BERNÁTEK	AUTORIZACE:	<div>STAVBA: STAVBA KONSTRUKCE</div> <div></div> <div><div>BOPNĚNÍ STAVBY KONSTRUKCE</div><div></div><div><div>BOPNĚNÍ STAVBY KONSTRUKCE</div><div></div></div></div>
						<div>STAVBA: STAVBA KONSTRUKCE</div> <div></div> <div><div>BOPNĚNÍ STAVBY KONSTRUKCE</div><div></div><div><div>BOPNĚNÍ STAVBY KONSTRUKCE</div><div></div></div></div>
<div><div>STAVBA: STAVBA KONSTRUKCE</div><div></div><div><div>BOPNĚNÍ STAVBY KONSTRUKCE</div><div></div><div><div>BOPNĚNÍ STAVBY KONSTRUKCE</div><div></div></div></div></div>						

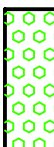
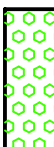


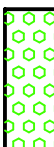




STAVBA: ENERGETICKÁ OPATŘENÍ V BUDOVÁCH ČDM Č.P. 328, 811 A 338, ČESKÁ KAMENICE SO 01 - HLAVNÍ BUDOVA S SKLEPIK CENTRUM DĚTI A MLÁDEŽE	MÍSTO: DUBENSKÝ HŘEBEN 328, 407, 21 ČESKÁ KAMENICE STŘEŠ. 500, K.O. ČESKÁ KAMENICE	INVESTOR: MĚSTO ČESKÁ KAMENICE NÁMĚSTÍ MÍRU 219 407 21 ČESKÁ KAMENICE	PROJEKTANT: JUDr. HOŠEK	VÝKONKOVÁ: TOMÁŠ BERNÁTEK	AUTORIZACE:	<div>STAVBA: STAVBA KONSTRUKCE</div> <div></div> <div><div>BOPNĚNÍ STAVBY KONSTRUKCE</div><div></div><div><div>BOPNĚNÍ STAVBY KONSTRUKCE</div><div></div></div></div>
						<div>STAVBA: STAVBA KONSTRUKCE</div> <div></div> <div><div>BOPNĚNÍ STAVBY KONSTRUKCE</div><div></div><div><div>BOPNĚNÍ STAVBY KONSTRUKCE</div><div></div></div></div>
<div><div>STAVBA: STAVBA KONSTRUKCE</div><div></div><div><div>BOPNĚNÍ STAVBY KONSTRUKCE</div><div></div><div><div>BOPNĚNÍ STAVBY KONSTRUKCE</div><div></div></div></div></div>						

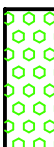
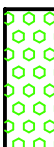


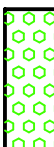




STAVBA: ENERGETICKÁ OPATŘENÍ V BUDOVÁCH ČDM Č.P. 328, 811 A 338, ČESKÁ KAMENICE SO 01 - HLAVNÍ BUDOVA S SKLEPIK CENTRUM DĚTI A MLÁDEŽE	MÍSTO: DUBENSKÝ HŘEBEN 328, 407, 21 ČESKÁ KAMENICE STŘEŠ. 500, K.O. ČESKÁ KAMENICE	INVESTOR: MĚSTO ČESKÁ KAMENICE NÁMĚSTÍ MÍRU 219 407 21 ČESKÁ KAMENICE	PROJEKTANT: JUDr. HOŠEK	VÝKONKOVÁ: TOMÁŠ BERNÁTEK	AUTORIZACE:	<div>STAVBA: STAVBA KONSTRUKCE</div> <div></div> <div><div>BOPNĚNÍ STAVBY KONSTRUKCE</div><div></div><div><div>BOPNĚNÍ STAVBY KONSTRUKCE</div><div></div></div></div>
						<div>STAVBA: STAVBA KONSTRUKCE</div> <div></div> <div><div>BOPNĚNÍ STAVBY KONSTRUKCE</div><div></div><div><div>BOPNĚNÍ STAVBY KONSTRUKCE</div><div></div></div></div>
<div><div>STAVBA: STAVBA KONSTRUKCE</div><div></div><div><div>BOPNĚNÍ STAVBY KONSTRUKCE</div><div></div><div><div>BOPNĚNÍ STAVBY KONSTRUKCE</div><div></div></div></div></div>						

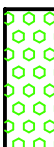
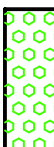


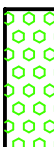




STAVBA: ENERGETICKÁ OPATŘENÍ V BUDOVÁCH ČDM Č.P. 328, 811 A 338, ČESKÁ KAMENICE SO 01 - HLAVNÍ BUDOVA S SKLEPIK CENTRUM DĚTI A MLÁDEŽE	MÍSTO: DUBENSKÝ HŘEBEN 328, 407, 21 ČESKÁ KAMENICE STŘEŠ. 500, K.O. ČESKÁ KAMENICE	INVESTOR: MĚSTO ČESKÁ KAMENICE NÁMĚSTÍ MÍRU 219 407 21 ČESKÁ KAMENICE	PROJEKTANT: JUDr. HOŠEK	VÝKONKOVÁ: TOMÁŠ BERNÁTEK	AUTORIZACE:	<div>STAVBA: STAVBA KONSTRUKCE</div> <div></div> <div><div>BOPNĚNÍ STAVBY KONSTRUKCE</div><div></div><div><div>BOPNĚNÍ STAVBY KONSTRUKCE</div><div></div></div></div>
						<div>STAVBA: STAVBA KONSTRUKCE</div> <div></div> <div><div>BOPNĚNÍ STAVBY KONSTRUKCE</div><div></div><div><div>BOPNĚNÍ STAVBY KONSTRUKCE</div><div></div></div></div>
<div><div>STAVBA: STAVBA KONSTRUKCE</div><div></div><div><div>BOPNĚNÍ STAVBY KONSTRUKCE</div><div></div><div><div>BOPNĚNÍ STAVBY KONSTRUKCE</div><div></div></div></div></div>						

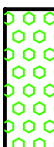
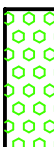

STAVBA: ENERGETICKÁ OPATŘENÍ V BUDOVÁCH ČDM Č.P. 328, 811 A 338, ČESKÁ KAMENICE SO 01 - HLAVNÍ BUDOVA S SKLEPIK CENTRUM DĚTI A MLÁDEŽE	MÍSTO: DUBENSKÝ HŘEBEN 328, 407, 21 ČESKÁ KAMENICE STŘEŠ. 500, K.O. ČESKÁ KAMENICE	INVESTOR: MĚSTO ČESKÁ KAMENICE NÁMĚSTÍ MÍRU 219 407 21 ČESKÁ KAMENICE	PROJEKTANT: JUDr. HOŠEK	VÝKONKOVÁ: TOMÁŠ BERNÁTEK	AUTORIZACE:	<div>STAVBA: STAVBA KONSTRUKCE</div> <div></div> <div><div>BOPNĚNÍ STAVBY KONSTRUKCE</div><div></div><div><div>BOPNĚNÍ STAVBY KONSTRUKCE</div><div></div></div></div>
						<div>STAVBA: STAVBA KONSTRUKCE</div> <div></div> <div><div>BOPNĚNÍ STAVBY KONSTRUKCE</div><div></div><div><div>BOPNĚNÍ STAVBY KONSTRUKCE</div><div></div></div></div>
<div><div>STAVBA: STAVBA KONSTRUKCE</div><div></div><div><div>BOPNĚNÍ STAVBY KONSTRUKCE</div><div></div><div><div>BOPNĚNÍ STAVBY KONSTRUKCE</div><div></div></div></div></div>						

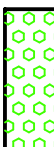STAVBA: ENERGETICKÁ OPATŘENÍ V BUDOVÁCH ČDM Č.P. 328, 811 A 338, ČESKÁ KAMENICE SO 01 - HLAVNÍ BUDOVA S SKLEPIK CENTRUM DĚTI A MLÁDEŽE	MÍSTO: DUBENSKÝ HŘEBEN 328, 407, 21 ČESKÁ KAMENICE STŘEŠ. 500, K.O. ČESKÁ KAMENICE	INVESTOR: MĚSTO ČESKÁ KAMENICE NÁMĚSTÍ MÍRU 219 407 21 ČESKÁ KAMENICE	PROJEKTANT: JUDr. HOŠEK	VÝKONKOVÁ: TOMÁŠ BERNÁTEK	AUTORIZACE:	<div>STAVBA: STAVBA KONSTRUKCE</div> <div></div> <div><div>BOPNĚNÍ STAVBY KONSTRUKCE</div><div></div><div><div>BOPNĚNÍ STAVBY KONSTRUKCE</div><div></div></div></div>
						<div>STAVBA: STAVBA KONSTRUKCE</div> <div></div> <div><div>BOPNĚNÍ STAVBY KONSTRUKCE</div><div></div><div><div>BOPNĚNÍ STAVBY KONSTRUKCE</div><div></div></div></div>
<div><div>STAVBA: STAVBA KONSTRUKCE</div><div></div><div><div>BOPNĚNÍ STAVBY KONSTRUKCE</div><div></div><div><div>BOPNĚNÍ STAVBY KONSTRUKCE</div><div></div></div></div></div>						

STAVBA: ENERGETICKÁ OPATŘENÍ V BUDOVÁCH ČDM Č.P. 328, 811 A 338, ČESKÁ KAMENICE SO 01 - HLAVNÍ BUDOVA S SKLEPIK CENTRUM DĚTI A MLÁDEŽE	MÍSTO: DUBENSKÝ HŘEBEN 328, 407, 21 ČESKÁ KAMENICE STŘEŠ. 500, K.O. ČESKÁ KAMENICE	INVESTOR: MĚSTO ČESKÁ KAMENICE NÁMĚSTÍ MÍRU 219 407 21 ČESKÁ KAMENICE	PROJEKTANT: JUDr. HOŠEK	VÝKONKOVÁ: TOMÁŠ BERNÁTEK	AUTORIZACE:	<div>STAVBA: STAVBA KONSTRUKCE</div> <div></div> <div><div>BOPNĚNÍ STAVBY KONSTRUKCE</div><div></div><div><div>BOPNĚNÍ STAVBY KONSTRUKCE</div><div></div></div></div>
						<div>STAVBA: STAVBA KONSTRUKCE</div> <div></div> <div><div>BOPNĚNÍ STAVBY KONSTRUKCE</div><div></div><div><div>BOPNĚNÍ STAVBY KONSTRUKCE</div><div></div></div></div>
<div><div>STAVBA: STAVBA KONSTRUKCE</div><div></div><div><div>BOPNĚNÍ STAVBY KONSTRUKCE</div><div></div><div><div>BOPNĚNÍ STAVBY KONSTRUKCE</div><div></div></div></div></div>						

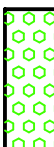STAVBA: ENERGETICKÁ OPATŘENÍ V BUDOVÁCH ČDM Č.P. 328, 811 A 338, ČESKÁ KAMENICE SO 01 - HLAVNÍ BUDOVA S SKLEPIK CENTRUM DĚTI A MLÁDEŽE	MÍSTO: DUBENSKÝ HŘEBEN 328, 407, 21 ČESKÁ KAMENICE STŘEŠ. 500, K.O. ČESKÁ KAMENICE	INVESTOR: MĚSTO ČESKÁ KAMENICE NÁMĚSTÍ MÍRU 219 407 21 ČESKÁ KAMENICE	PROJEKTANT: JUDr. HOŠEK	VÝKONKOVÁ: TOMÁŠ BERNÁTEK	AUTORIZACE:	<div>STAVBA: STAVBA KONSTRUKCE</div> <div></div> <div><div>BOPNĚNÍ STAVBY KONSTRUKCE</div><div></div><div><div>BOPNĚNÍ STAVBY KONSTRUKCE</div><div></div></div></div>
						<div>STAVBA: STAVBA KONSTRUKCE</div> <div></div> <div><div>BOPNĚNÍ STAVBY KONSTRUKCE</div><div></div><div><div>BOPNĚNÍ STAVBY KONSTRUKCE</div><div></div></div></div>
<div><div>STAVBA: STAVBA KONSTRUKCE</div><div></div><div><div>BOPNĚNÍ STAVBY KONSTRUKCE</div><div></div><div><div>BOPNĚNÍ STAVBY KONSTRUKCE</div><div></div></div></div></div>						

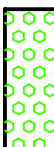STAVBA: ENERGETICKÁ OPATŘENÍ V BUDOVÁCH ČDM Č.P. 328, 811 A 338, ČESKÁ KAMENICE SO 01 - HLAVNÍ BUDOVA S SKLEPIK CENTRUM DĚTI A MLÁDEŽE	MÍSTO: DUBENSKÝ HŘEBEN 328, 407, 21 ČESKÁ KAMENICE STŘEŠ. 500, K.O. ČESKÁ KAMENICE	INVESTOR: MĚSTO ČESKÁ KAMENICE NÁMĚSTÍ MÍRU 219 407 21 ČESKÁ KAMENICE	PROJEKTANT: JUDr. HOŠEK	VÝKONKOVÁ: TOMÁŠ BERNÁTEK	AUTORIZACE:	<div>STAVBA: STAVBA KONSTRUKCE</div> <div></div> <div><div>BOPNĚNÍ STAVBY KONSTRUKCE</div><div></div><div><div>BOPNĚNÍ STAVBY KONSTRUKCE</div><div></div></div></div>
						<div>STAVBA: STAVBA KONSTRUKCE</div> <div></div> <div><div>BOPNĚNÍ STAVBY KONSTRUKCE</div><div></div><div><div>BOPNĚNÍ STAVBY KONSTRUKCE</div><div></div></div></div>
<div><div>STAVBA: STAVBA KONSTRUKCE</div><div></div><div><div>BOPNĚNÍ STAVBY KONSTRUKCE</div><div></div><div><div>BOPNĚNÍ STAVBY KONSTRUKCE</div><div></div></div></div></div>						

STAVBA: ENERGETICKÁ OPATŘENÍ V BUDOVÁCH ČDM Č.P. 328, 811 A 338, ČESKÁ KAMENICE SO 01 - HLAVNÍ BUDOVA S SKLEPIK CENTRUM DĚTI A MLÁDEŽE	MÍSTO: DUBENSKÝ HŘEBEN 328, 407, 21 ČESKÁ KAMENICE STŘEŠ. 500, K.O. ČESKÁ KAMENICE	INVESTOR: MĚSTO ČESKÁ KAMENICE NÁMĚSTÍ MÍRU 219 407 21 ČESKÁ KAMENICE	PROJEKTANT: JUDr. HOŠEK	VÝKONKOVÁ: TOMÁŠ BERNÁTEK	AUTORIZACE:	<div>STAVBA: STAVBA KONSTRUKCE</div> <div></div> <div><div>BOPNĚNÍ STAVBY KONSTRUKCE</div><div></div><div><div>BOPNĚNÍ STAVBY KONSTRUKCE</div><div></div></div></div>
--	--	--	----------------------------	------------------------------	-------------	--