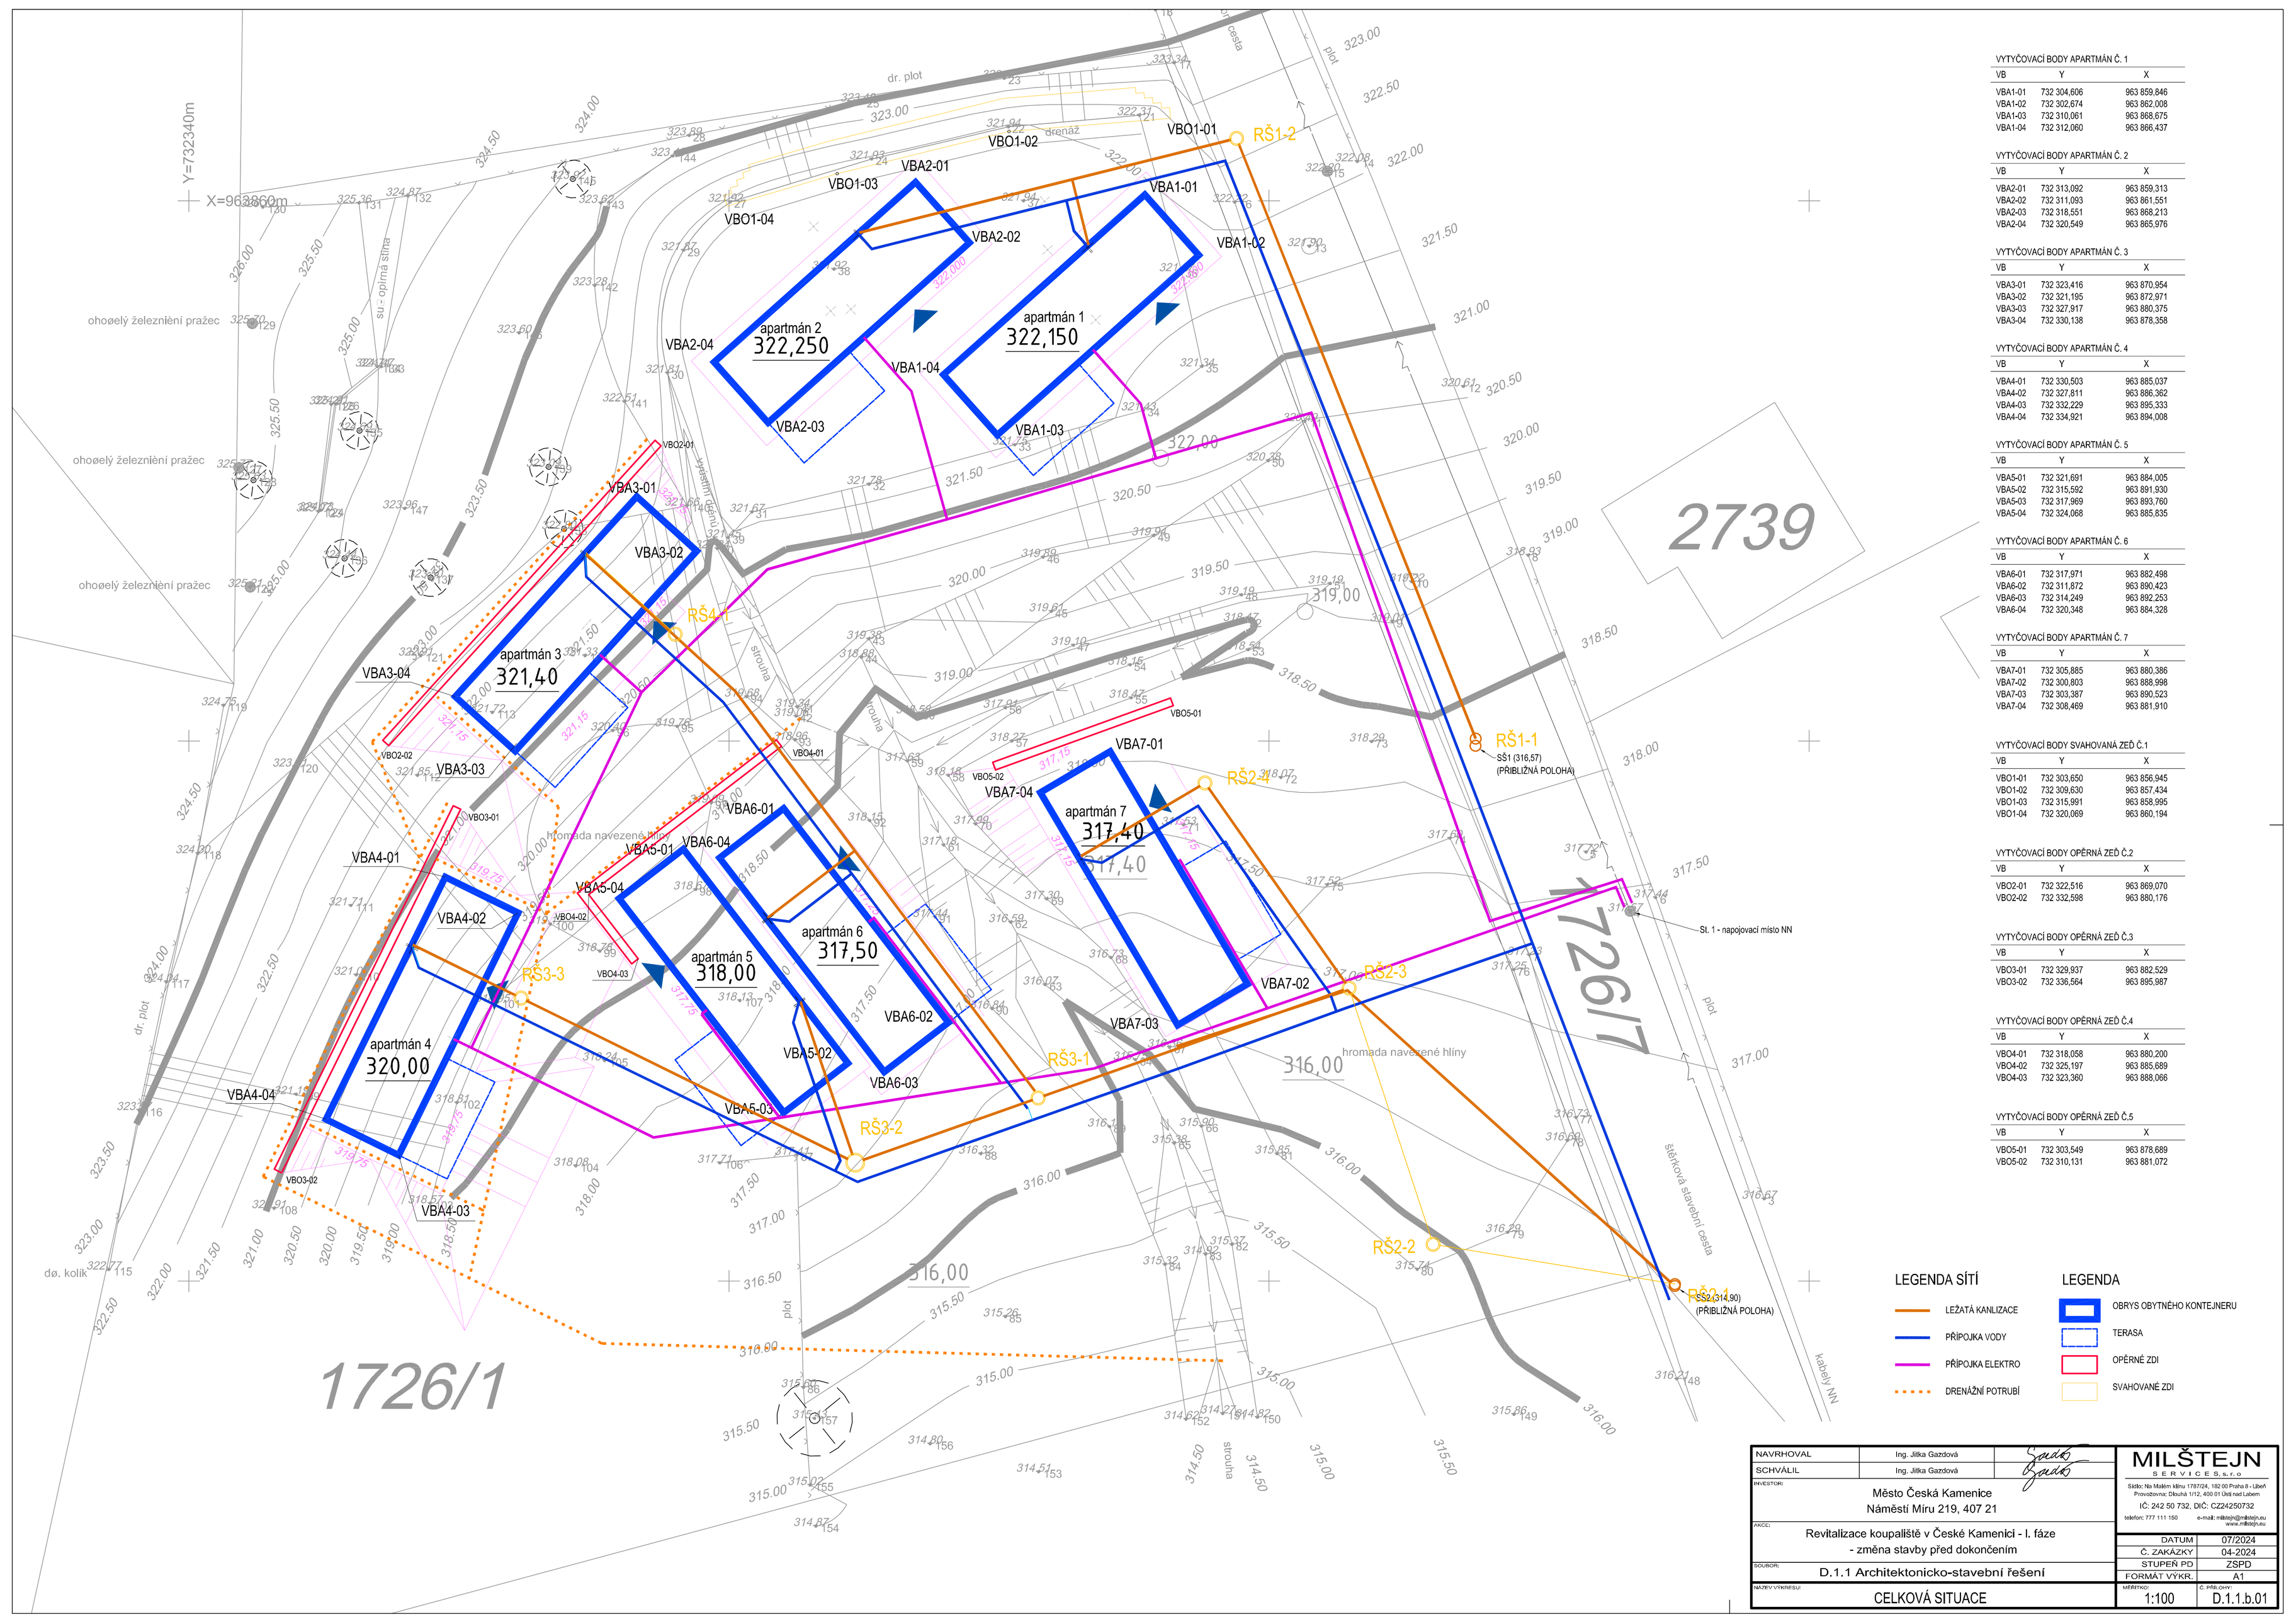

VYTYČOVACÍ BODY APARTMÁN Č. 1

VB	Y	X
VBA1-01	732 304,606	963 859,846
VBA1-02	732 302,674	963 862,008
VBA1-03	732 310,061	963 868,675
VBA1-04	732 312,060	963 866,437

VYTYČOVACÍ BODY APARTMÁN Č. 2

VB	Y	X
VBA2-01	732 313,092	963 859,313
VBA2-02	732 311,093	963 861,551
VBA2-03	732 318,551	963 868,213
VBA2-04	732 320,549	963 865,976

VYTYČOVACÍ BODY APARTMÁN Č. 3

VB	Y	X
VBA3-01	732 323,416	963 870,954
VBA3-02	732 321,195	963 872,971
VBA3-03	732 327,917	963 880,375
VBA3-04	732 330,138	963 878,358

VYTYČOVACÍ BODY APARTMÁN Č. 4

VB	Y	X
VBA4-01	732 330,503	963 885,037
VBA4-02	732 327,811	963 886,362
VBA4-03	732 332,229	963 895,333
VBA4-04	732 334,921	963 894,008

VYTYČOVACÍ BODY APARTMÁN Č. 5

VB	Y	X
VBA5-01	732 321,691	963 884,005
VBA5-02	732 315,592	963 891,930
VBA5-03	732 317,969	963 893,760
VBA5-04	732 324,068	963 885,835

VYTYČOVACÍ BODY APARTMÁN Č. 6

VB	Y	X
VBA6-01	732 317,971	963 882,498
VBA6-02	732 311,872	963 890,423
VBA6-03	732 314,249	963 892,253
VBA6-04	732 320,348	963 884,328

VYTYČOVACÍ BODY APARTMÁN Č. 7

VB	Y	X
VBA7-01	732 305,885	963 880,386
VBA7-02	732 300,803	963 888,998
VBA7-03	732 303,387	963 890,523
VBA7-04	732 308,469	963 881,910

VYTYČOVACÍ BODY SVAHOVANÁ ZEĎ Č.1

VB	Y	X
VBO1-01	732 303,650	963 856,945
VBO1-02	732 309,630	963 857,434
VBO1-03	732 315,991	963 858,995
VBO1-04	732 320,069	963 860,194

VYTYČOVACÍ BODY OPĚRNÁ ZEĎ Č.2

VB	Y	X
VBO2-01	732 322,516	963 869,070
VBO2-02	732 332,598	963 880,176

VYTYČOVACÍ BODY OPĚRNÁ ZEĎ Č.3

VB	Y	X
VBO3-01	732 329,937	963 882,529
VBO3-02	732 336,564	963 895,987

VYTYČOVACÍ BODY OPĚRNÁ ZEĎ Č.4

VB	Y	X
VBO4-01	732 318,058	963 880,200
VBO4-02	732 325,197	963 885,689
VBO4-03	732 323,360	963 888,066

VYTYČOVACÍ BODY OPĚRNÁ ZEĎ Č.5

VB	Y	X
VBO5-01	732 303,549	963 878,689
VBO5-02	732 310,131	963 881,072

LEGENDA SÍTÍ

- LEŽATÁ KANLIZACE
- PŘÍPOJKA VODY
- PŘÍPOJKA ELEKTRO
- DRENÁŽNÍ POTRUBÍ

LEGENDA

- OBRYS OBYTNÉHO KONTEJNERU
- TERASA
- OPĚRNÉ ZDI
- SVAHOVANÉ ZDI

NAVRHOVAL	Ing. Jitka Gazdová	
SCHVÁLIL	Ing. Jitka Gazdová	

INVESTOR:
Město Česká Kamenice
Náměstí Míru 219, 407 21

AKCE:
Revitalizace koupaliště v České Kamenici - I. fáze
- změna stavby před dokončením

SOUBOR:
D.1.1 Architektonicko-stavební řešení

NÁZEV VÝKRESU:
CELKOVÁ SITUACE

MILŠTEJN
SERVICES, s.r.o.
Sídlo: Na Malém klínu 1787/24, 182 00 Praha 8 - Libeň
Provozovna: Dlouhá 1/12, 400 01 Ústí nad Labem
IČ: 242 50 732, DIČ: CZ24250732
telefon: 777 111 150 e-mail: milstejn@milstejn.eu
www.milstejn.eu

DATUM	07/2024
Č. ZAKÁZKY	04-2024
STUPEŇ PD	ZSPD
FORMÁT VÝKR.	A1
MĚŘÍTKO:	1:100
Č. PŘÍLOHY:	D.1.1.b.01