


# KODUS B (1.ETAPA) - PŮDORYS STŘECHY

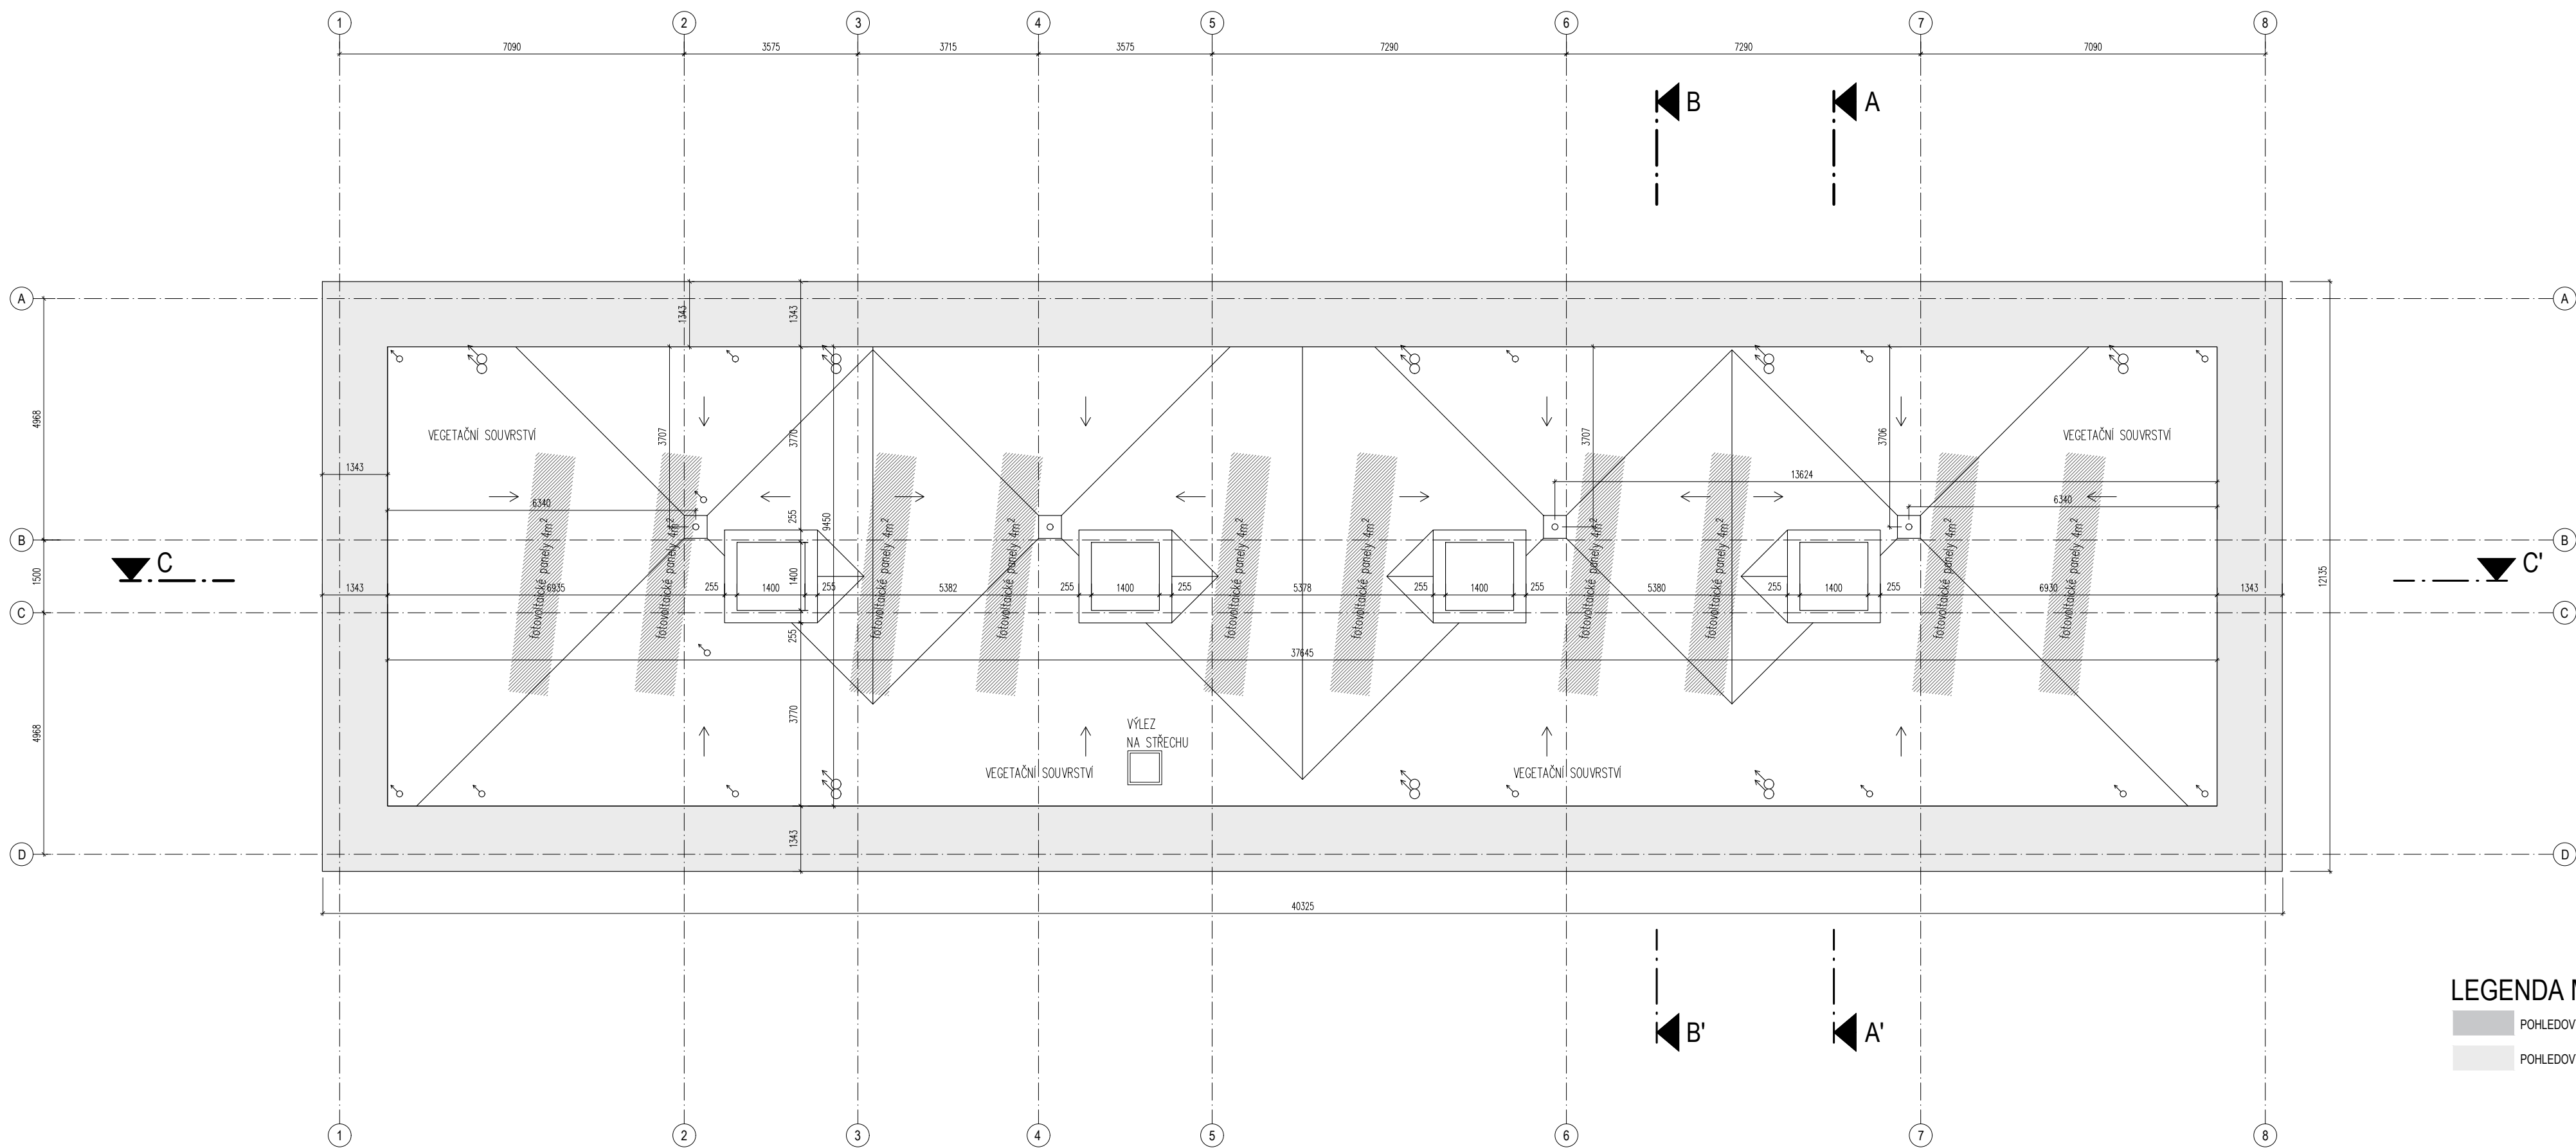

## LEGENDA MATERIÁLŮ

- POHLEDOVÝ BETON - TMAVŠÍ
- POHLEDOVÝ BETON - SVĚTLÝ

SOUŘADNICOVÝ SYSTÉM JTSK, VÝŠKOVÝ SYSTÉM BpV  
±0,000 = 285,000

ADRESA:  
**ČESKÁ KAMENICE**  
k.ú. Dolní Kamenice  
parc. č. 1078/1, 663, 1190, 1078/4, 1191, 1163/3, 665/5, 666/2

AKCE:  
**BYTOVÝ DŮM**  
**ČESKÁ KAMENICE**

STUPĚŇ DOKUMENTACE: DŮR + DSP

INVESTOR:  
**MĚSTO ČESKÁ KAMENICE**  
NÁMĚSTÍ MÍRU 219, 407 21 ČESKÁ KAMENICE

ZODPOVĚDNÝ ZÁSTUPCE: JAN PAPAJANOVSKÝ

ZHOTOVITEL: **BOD ARCHITEKTI**  
ATELIER BOD ARCHITEKTI s.r.o.  
OSADNÍ 799/26, PRAHA 7

AUTÓR: ING. ARCH. VOJTĚCH SOSNA  
ING. ARCH. JAKUB STRAKA

PROJEKTANT: **BOD ARCHITEKTI**  
ATELIER BOD ARCHITEKTI s.r.o.  
OSADNÍ 799/26, PRAHA 7

ZODPOVĚDNÝ PROJEKTANT: ING. ARCH. VOJTĚCH SOSNA

ČÁST  
D.1.1.1. ARCHITEKTONICKO - STAVEBNÍ ŘEŠENÍ  
KODUS B - 1.ETAPA

**PŮDORYS**  
**STŘECHY**

MĚŘÍTKO:	DATUM:	ČÍSLO VÝKRESU:
1:100	04.2021	03

