


KODUS A (2.ETAPA) - PŮDORYS STŘECHY

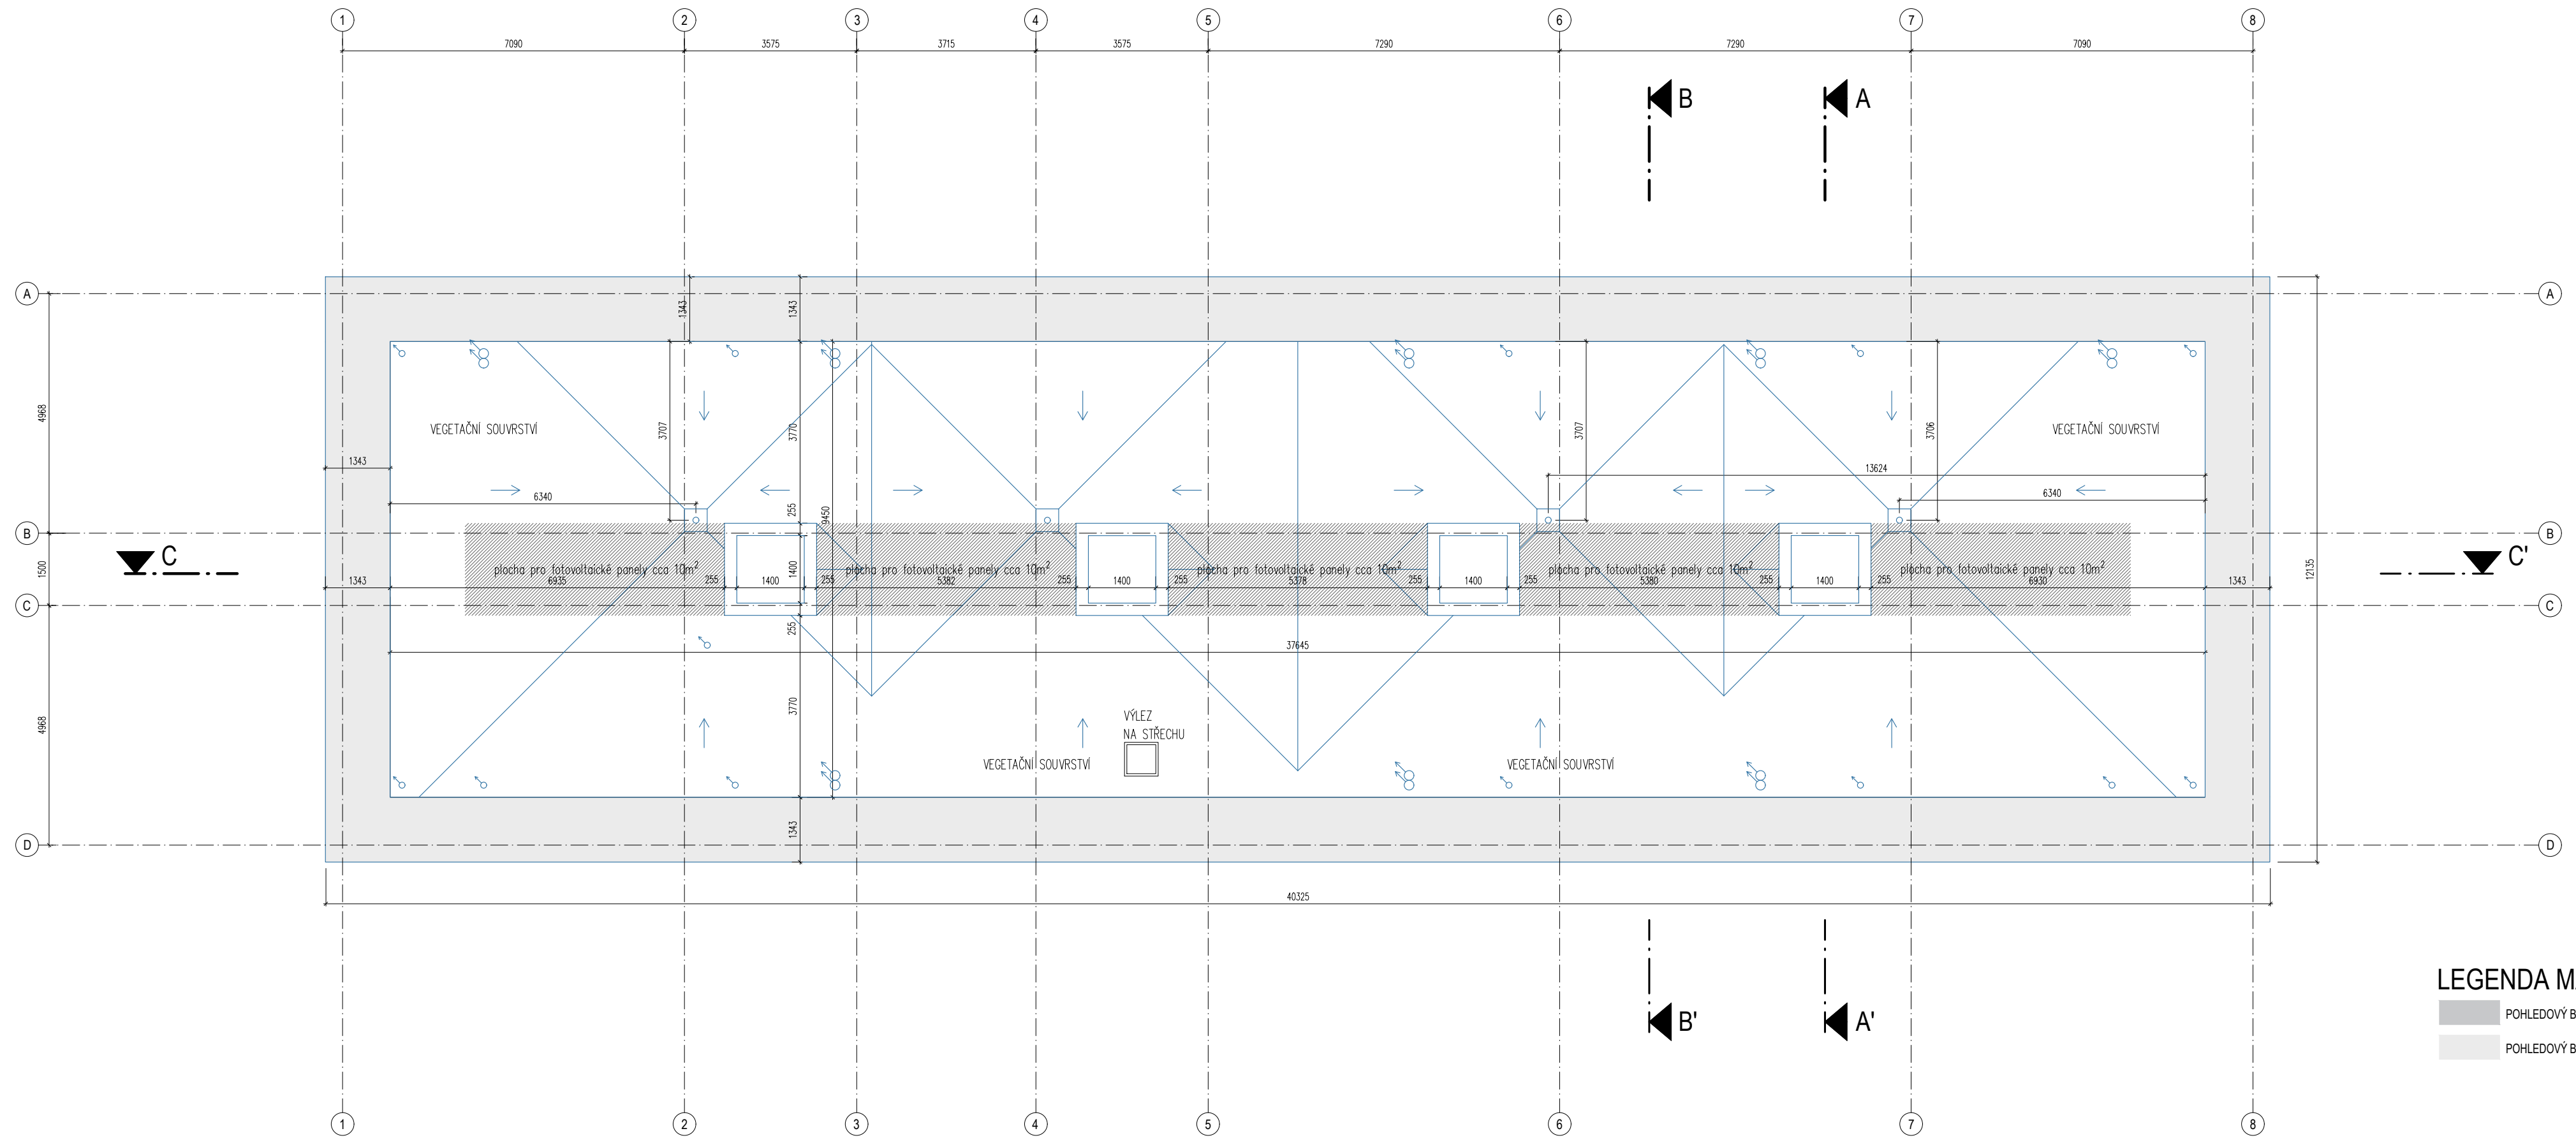

LEGENDA MATERIÁLŮ

- POHLEDOVÝ BETON - TMAVŠÍ
- POHLEDOVÝ BETON - SVĚTLÝ

SOUŘADNICOVÝ SYSTÉM JTSK, VÝŠKOVÝ SYSTÉM, BpV
±0,000 = 285,000

ADRESA:
ČESKÁ KAMENICE

k.ú. Dolní Kamenice,
parc. č. 1078/1, 663, 1190, 1078/4, 1191, 1163/3, 665/5, 656/2

AKCE:

BYTOVÝ DŮM
ČESKÁ KAMENICE

STUPEŇ DOKUMENTACE: DŮR + DSP

INVESTOR:

MĚSTO ČESKÁ KAMENICE
NÁMĚSTÍ MÍRU 219, 407 21 ČESKÁ KAMENICE

ZODPOVĚDNÝ ZÁSTUPCE: JAN PAPAĽANOVSKÝ

ZHOTOVITEL: **BOD ARCHITEKTI**
ATELIER BOD ARCHITEKTI s.r.o.
OSADNÍ 799/26, PRAHA 7

AUŐI: ING. ARCH. VOJTĚCH SOSNA
ING. ARCH. JAKUB STRAKA

PROJEKTANT: **BOD ARCHITEKTI**
ATELIER BOD ARCHITEKTI s.r.o.
OSADNÍ 799/26, PRAHA 7

ZODPOVĚDNÝ PROJEKTANT: ING. ARCH. VOJTĚCH SOSNA

ČÁST
D.1.2.1. ARCHITEKTONICKO - STAVEBNÍ ŘEŠENÍ
KODUS A - 2.ETAPA

PŮDORYS STŘECHY

MĚŘÍTKO:	DATUM:	ČÍSLO VÝKRESU:
1:100	04.2021	03

