




NÁVRH
1.NP

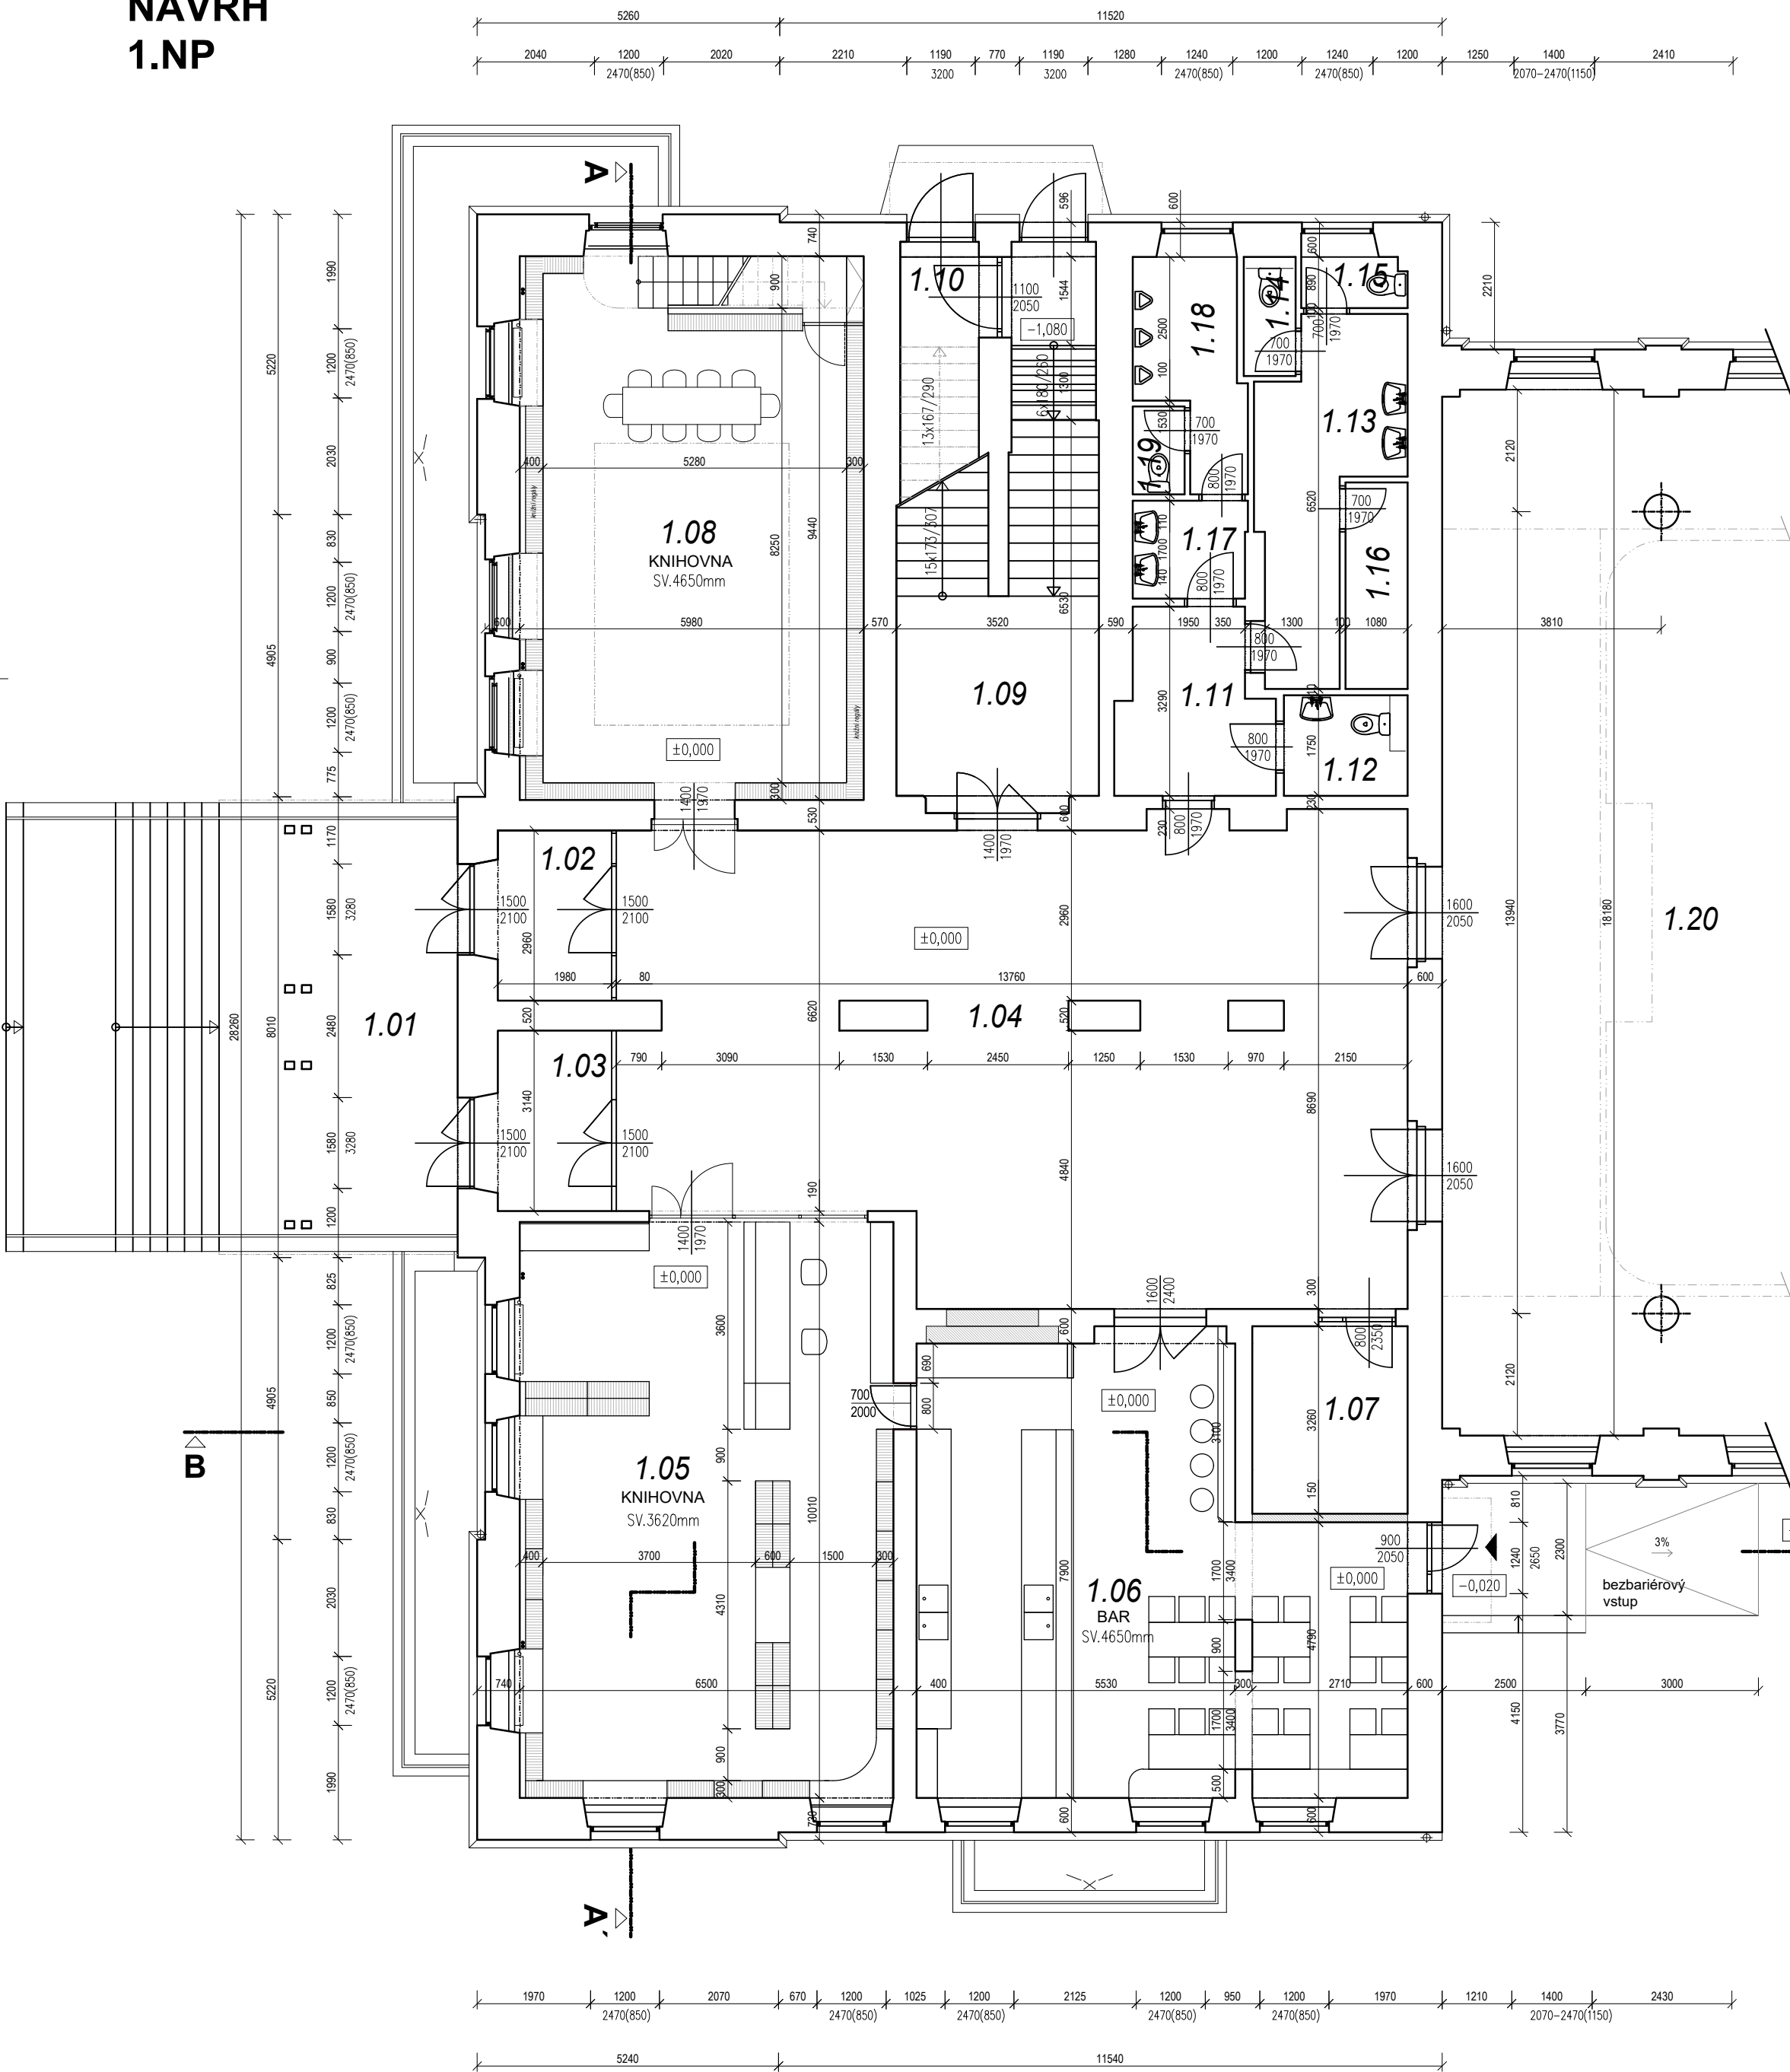


NÁVRH
mezipatro knihovny

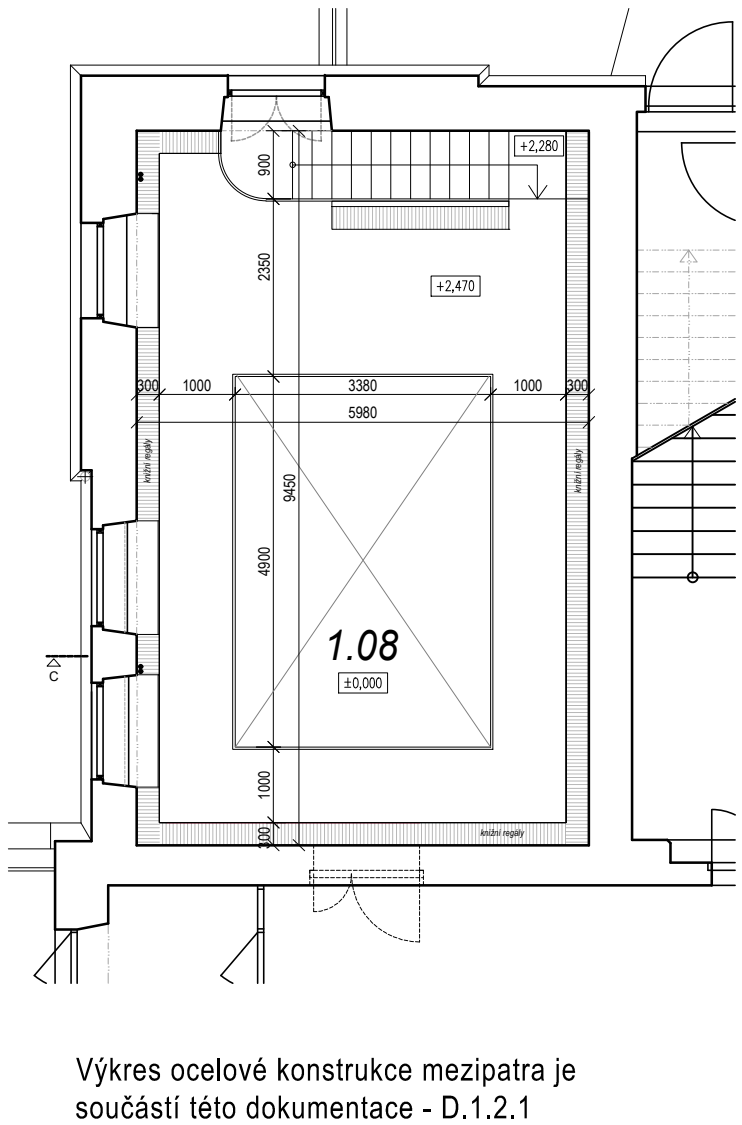

BOURACÍ PRÁCE

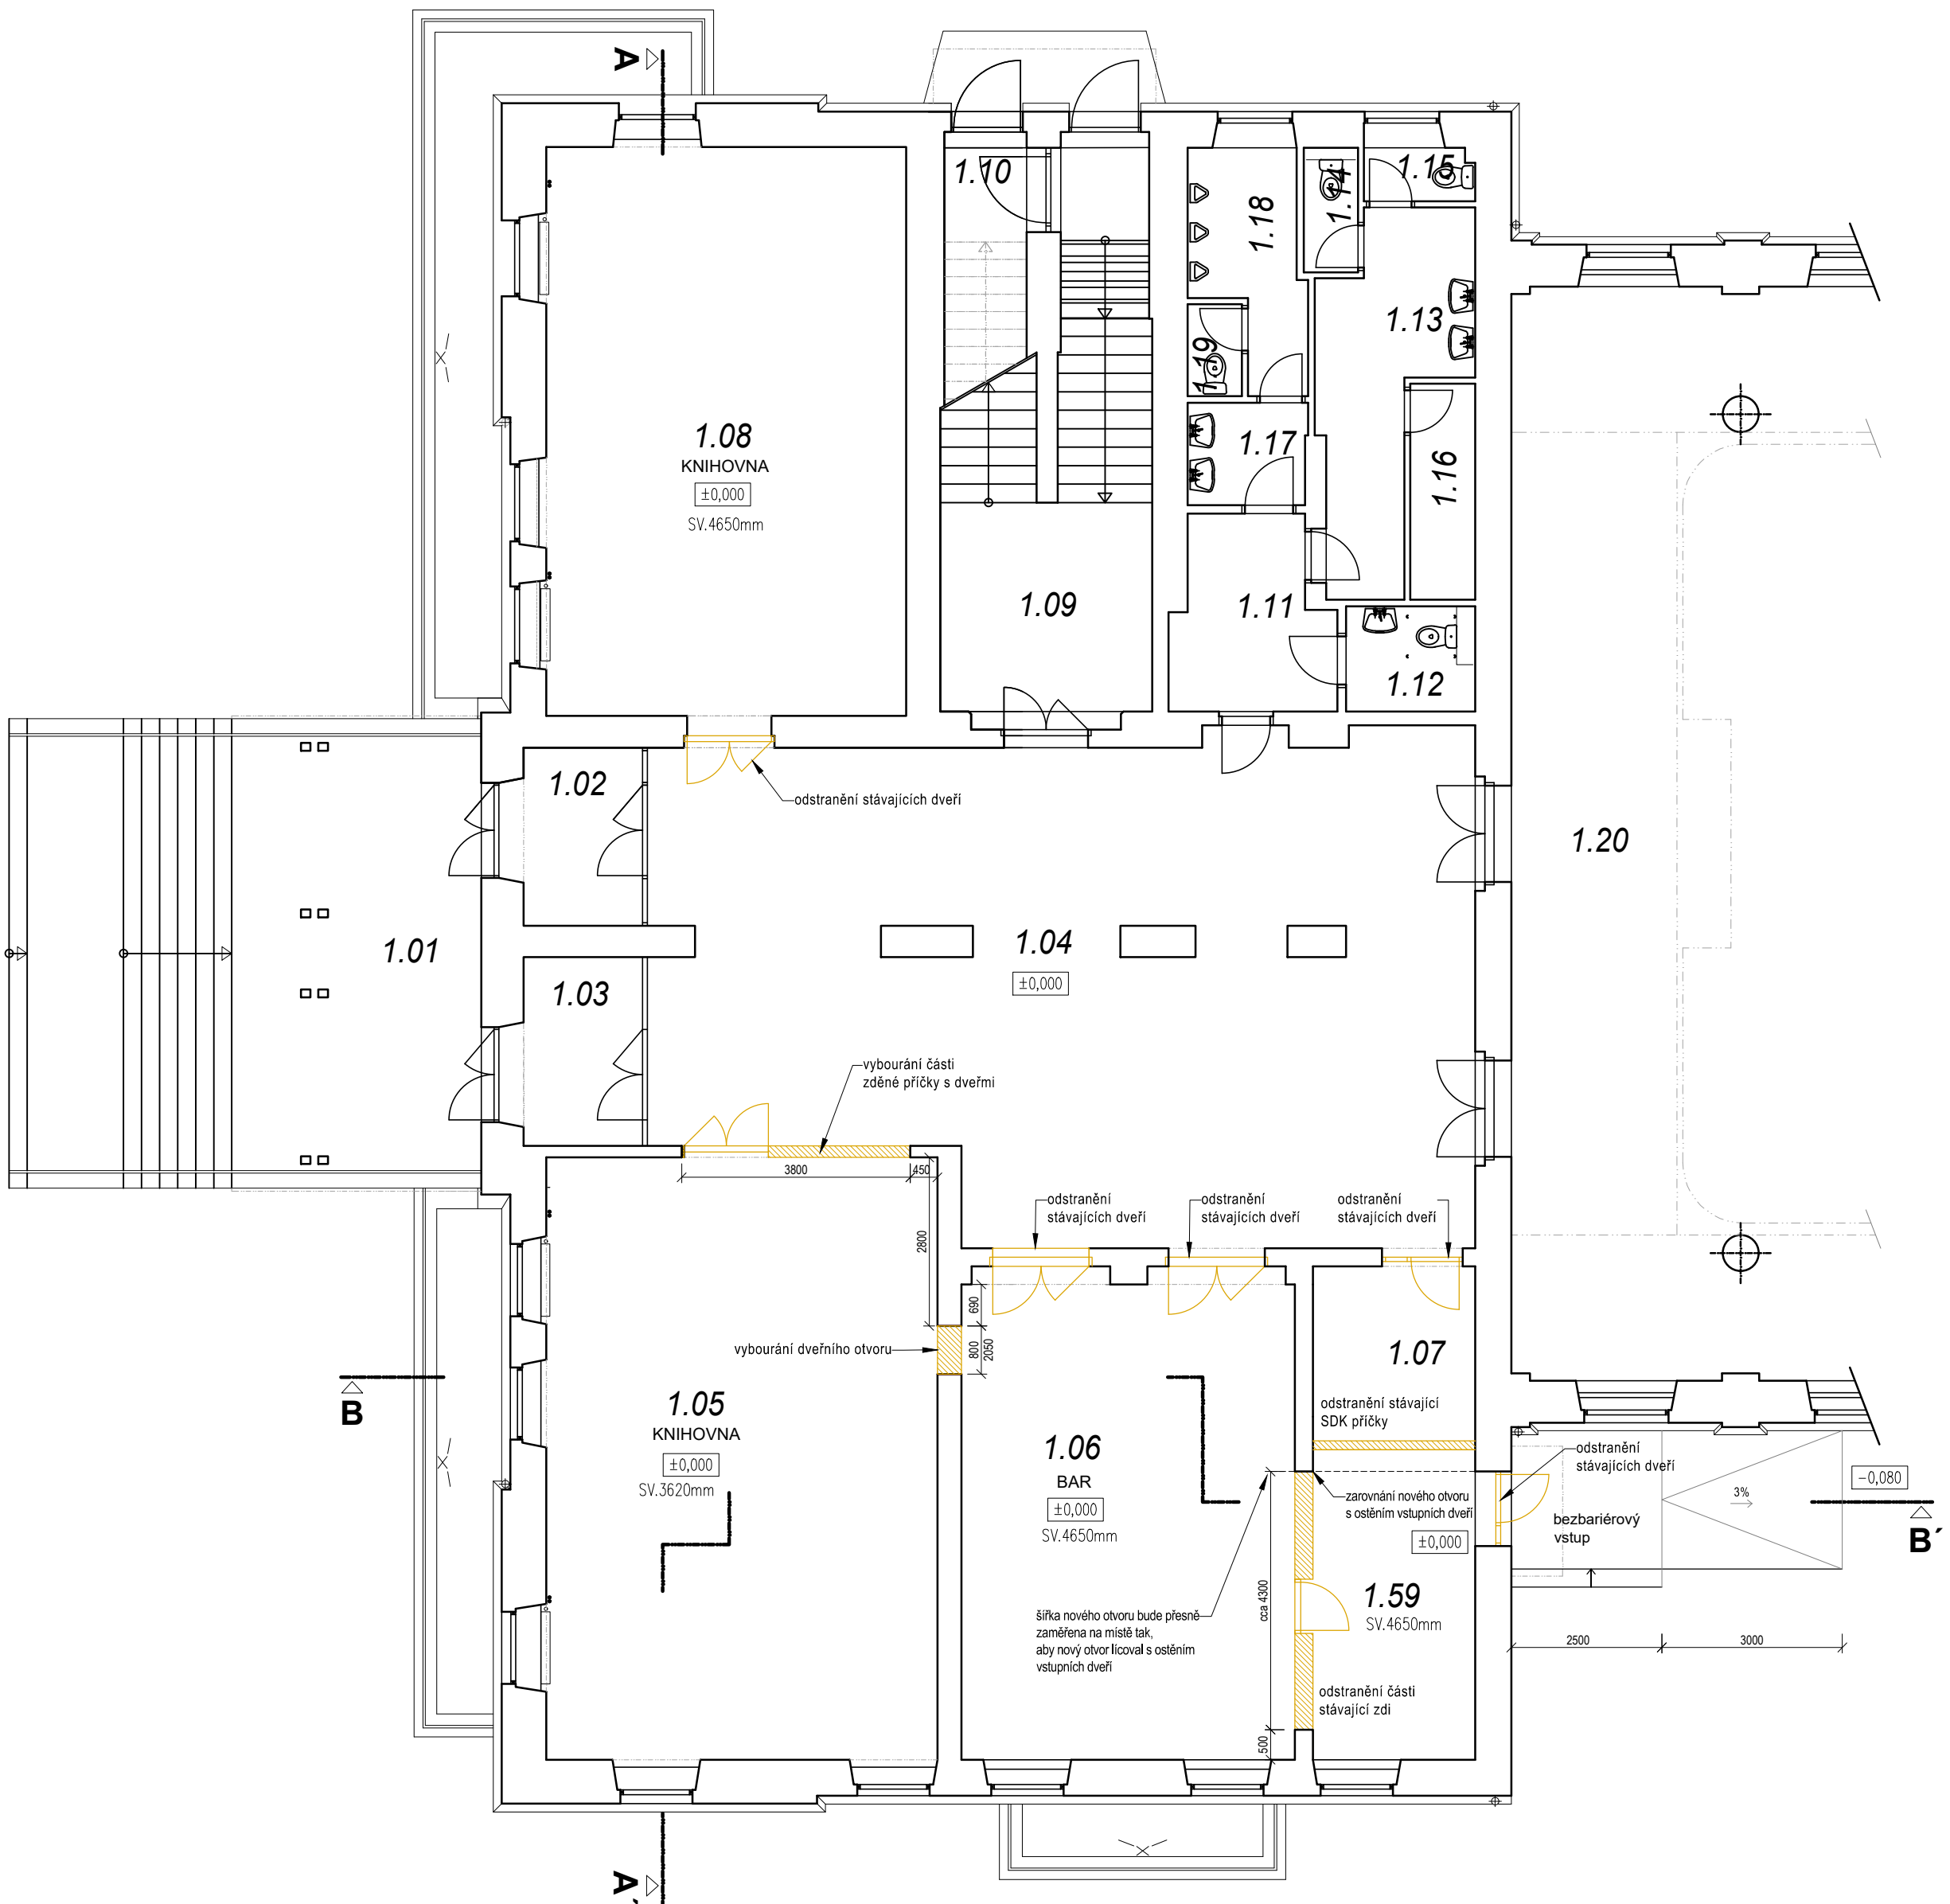

STAVEBNÍ PRÁCE

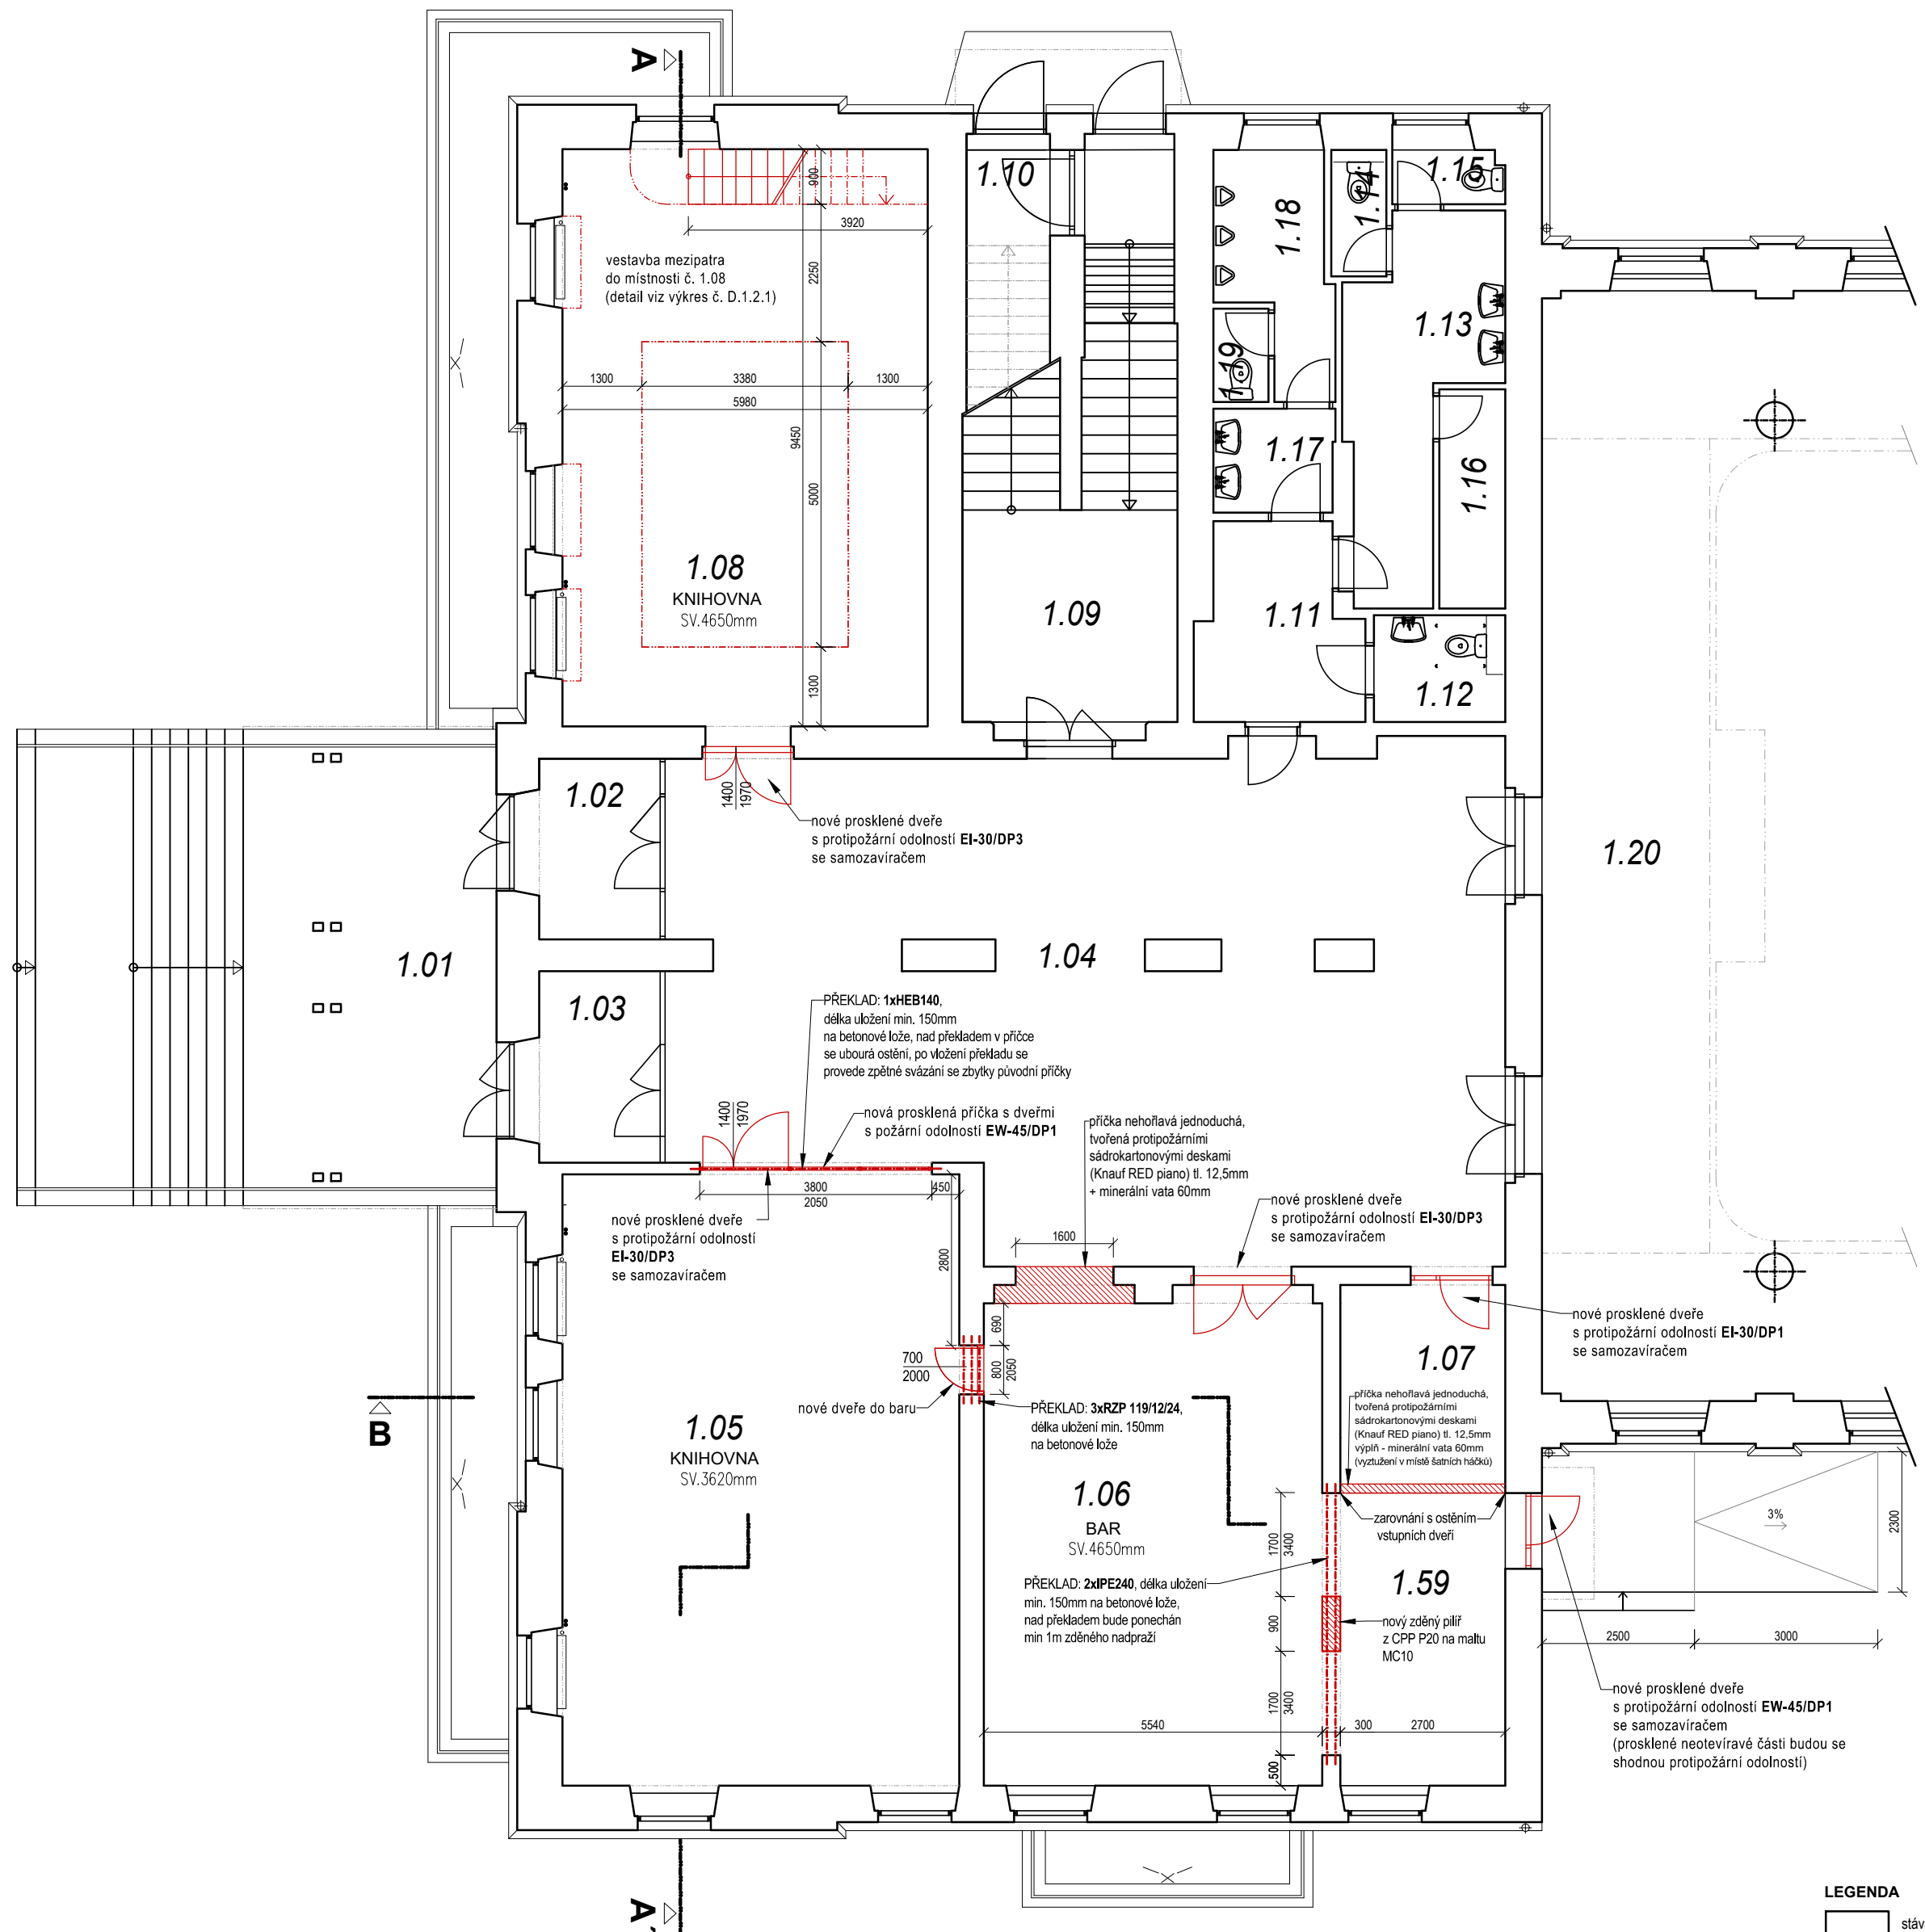

LEGENDA MÍSTNOSTI

číslo místn.	účel místnosti	plocha (m²)
1.01	ZAVĚTRÍ	33,02
1.02	ZADVEŘÍ	6,54
1.03	ZADVEŘÍ	6,90
1.04	VSTUPNÍ VESTIBUL	106,28
1.05	KNIHOVNA--změna využití	66,59
1.06	BAR	44,33
1.07	ŠATNA	7,68
1.08	KNIHOVNA--změna využití	58,00
1.09	SCHODIŠTĚ VSTUPNÍ	25,73
1.10	SCHODIŠTĚ DO SUTERÉNU	6,13
1.11	PŘEDSÍRKA WC	7,86
1.12	WC IMOBILNÍ	3,76
1.13	PŘEDSÍRKA WC ŽENY	11,79
1.14	WC ŽENY	1,86
1.15	WC ŽENY	1,60
1.16	OKLID	3,88
1.17	PŘEDSÍRKA WC MUŽI	3,34
1.18	PISOÁRY	6,21
1.19	WC MUŽI	1,38
1.20	SÁL	328,18
1.21	JEVIŠTĚ	83,87
1.22	ZADVEŘÍ	10,63
1.23	SCHODIŠTĚ	18,39
1.24	OPLOČENKA	2,53
1.25	ŠATNA	20,83
1.26	SKLAD	9,68
1.27	ŠATNA ODRŽBY	1,27
1.28	ODRŽBA	27,91
1.29	SCHODIŠTĚ	22,02
1.30	ZAVĚTRÍ	6,83
1.31	ZADVEŘÍ	4,24
1.32	ŠATNA BOXOVNY	17,56
1.33	CHODBA	12,69
1.34	BOXOVNA	47,38
1.35	SKLAD	7,05
1.36	SCHODIŠTĚ	7,59
1.37	NÁKLADNÍ VÝTAH	0,96
1.38	NÁKLADNÍ VÝTAH	0,96
1.39	BOXOVNA	33,77
1.40	VÝTAH	2,57
1.41	VÝTAH	2,57
1.42	ZASOBOVACÍ RAMPA	14,11
1.43	SKLAD	2,60
1.44	TELOVICOVNA	7,93
1.45	TELOVICOVNA	16,88
1.46	KUCHYŇKA	3,34
1.47	SPRCHA	2,81
1.48	PŘEDSÍRKA WC ŽENY	7,22
1.49	WC ŽENY	1,22
1.50	WC ŽENY	1,22
1.51	WC ŽENY	1,21
1.52	PŘEDSÍRKA WC ŽENY	5,84
1.53	PISOÁRY	6,27
1.54	WC MUŽI	1,23
1.55	WC MUŽI	1,28
1.56	KANCELÁŘ	14,46
1.57	BOXOVNA	26,91
1.58	CHODBA	42,64
1.59	SKLAD -- zrušeno	13,90

projekt
KULTURNÍ DŮM ČESKÁ KAMENICE
rekonstrukce vybraných prostor, městská knihovna
P.Č. 40
K.Ú. Česká Kamenice (821285)
stavebník

Město Česká Kamenice
Náměstí míru 219, 407 21 Česká Kamenice
vedoucí projektu / vypracoval

Ing. arch. Michaela Bicencová
Flejšova 815, 407 21 Česká Kamenice
+420 322 114 565, m.bicencova@gmail.com
zodpovědný projektant

Ing. arch. Jan Mach
ČKA 03976, autorizovaný architekt

stůpeň dokumentace

dokumentace pro stavební povolení

obah

NÁVRH - půdorys 1.NP

č. výkresu

D.1.1.7

mřítko

1:100 @ 6x44

datum

červen 2023