


KODUS B (1.ETAPA) - PŮDORYS STŘECHY

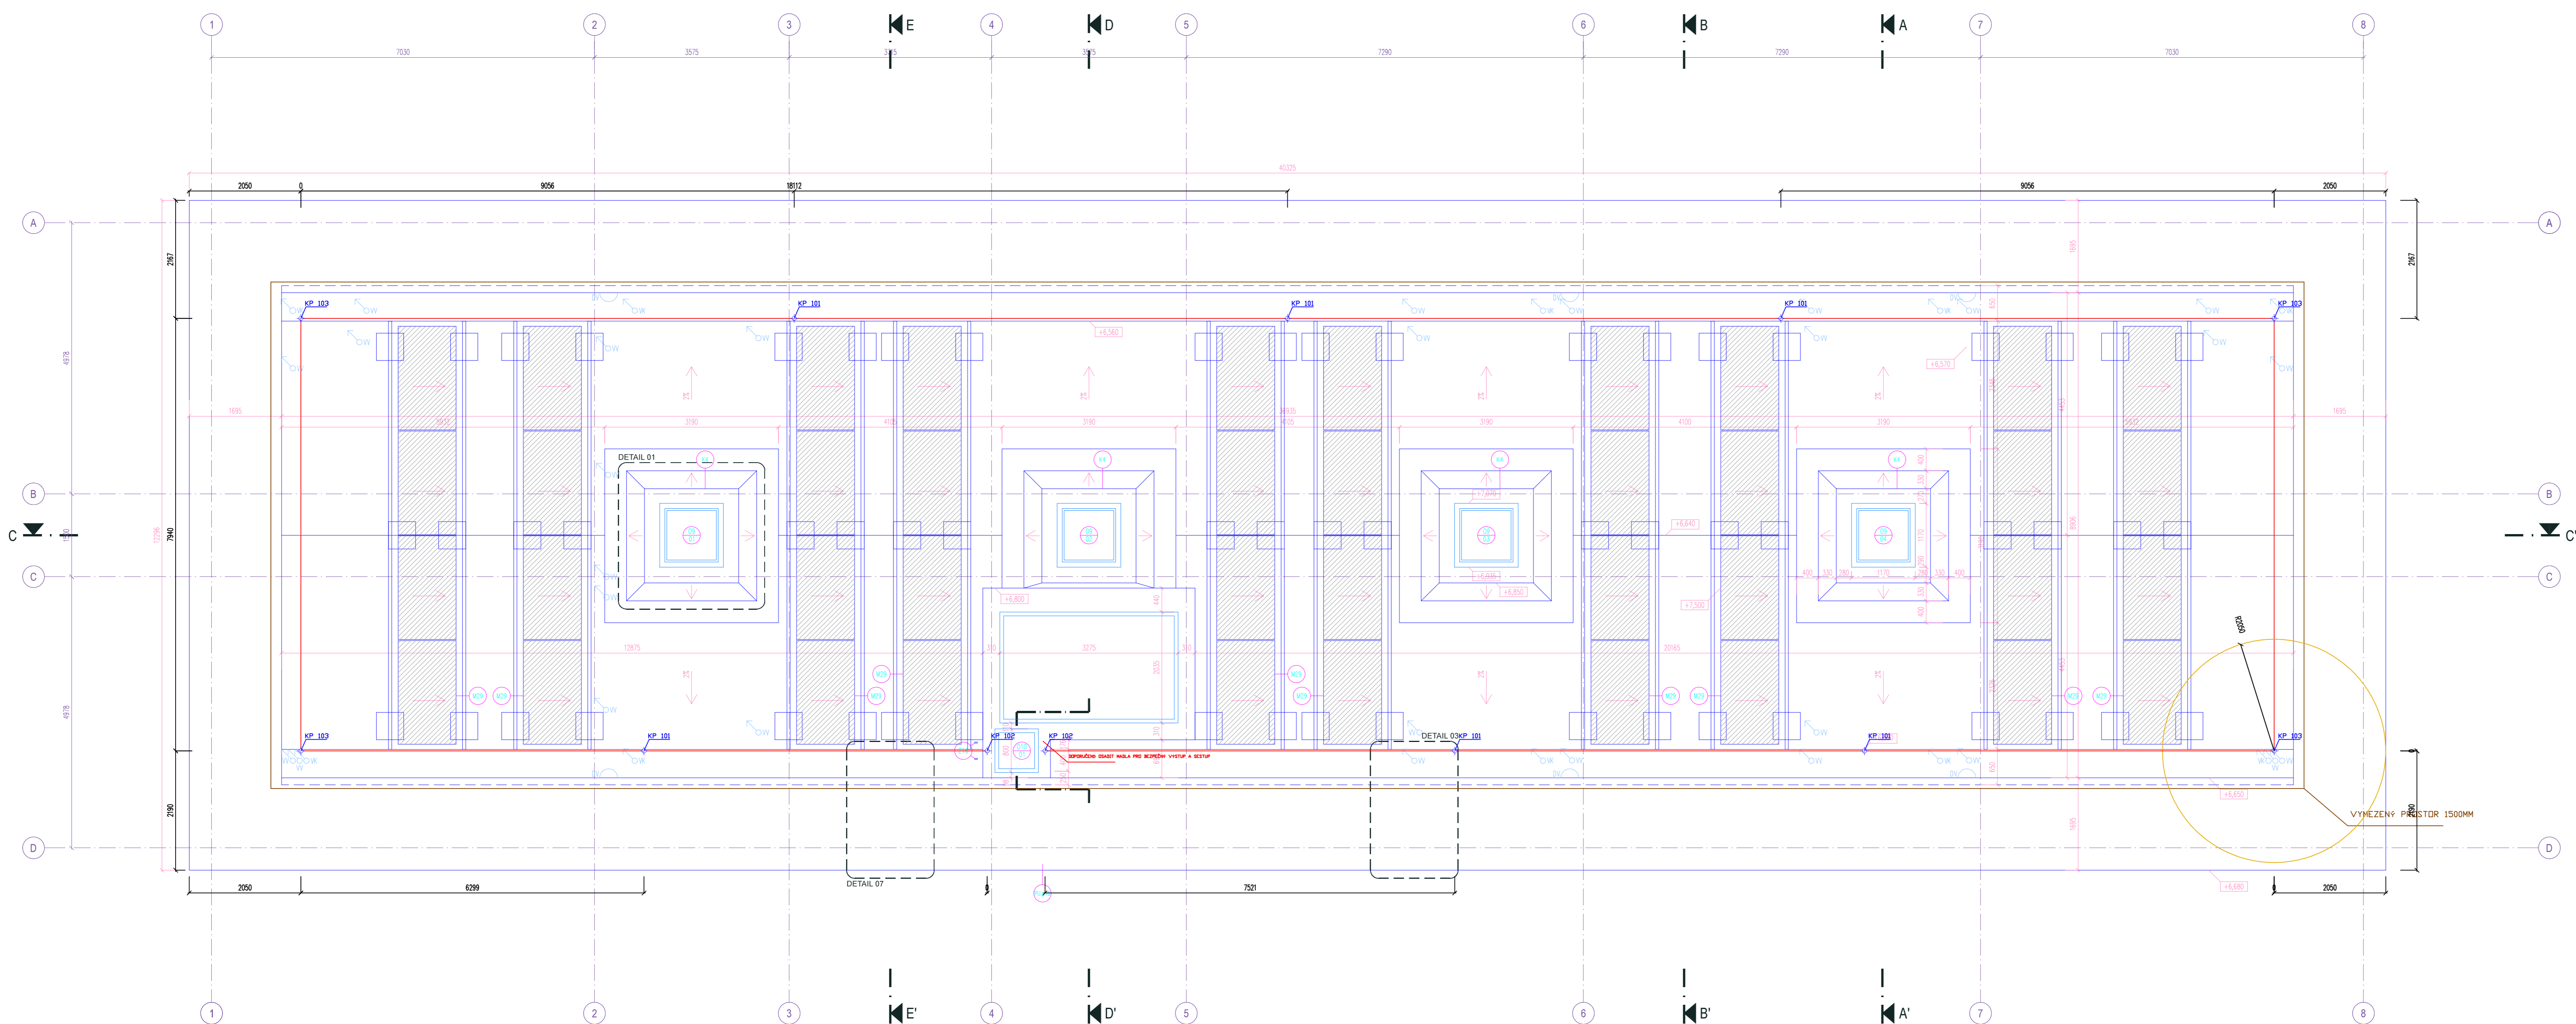

UPOZORNĚNÍ:
Před zadáním do výroby musí zhotovitel vypracovat výrobní technickou a montážní neboli dodavatelskou dokumentaci a zkontrolovat její soulad s příslušnými souvisejícími částmi dokumentace pro realizaci stavby.
Při zjištění eventuelních nejistot nebo nesrovnalostí v dokumentaci je nutné, aby o nich neprodleně informoval zhotovitele dokumentace pro realizaci stavby.

Podle zákona č. 283/2021 Sb., stavební zákon v platném znění není vyžadováno oprávnění pro vypracování tohoto návrhu ve smyslu zákona č. 360/1992 Sb. pro výkon povolání autorizovaných architektů a o výkonu povolání autorizovaných inženýrů a techniků činných ve výstavbě, ve platném znění.




LEGENDA - ZÁCHYTNÝ SYSTÉM PROTI PÁDU OSOB
LEGEND-RESTRAINT TO PREVENT FALLS

[illegible]

SYSTEM ZACHYCENÍ PÁDU VYNEZENÝ PROSTOR 1500MM

VZDÁLENOST MEZI KOTVICÍMI BOOY BUDE UPRAVENA DLE PLATNÉHO CERTIFIKÁTU PRO ZVOLENÝ VÝROBEK

LEGENDA MATERIÁLŮ

- | | |
|---|--|
|  | KAČÍREK |
|  | POHLEDOVÝ BETON |
|  | SOLÁRNÍ PANELY |
| DV | DEŠŤOVÁ VPUSŤ |
| VK | VĚTRACÍ HLAVICE KANALIZACE,
HORNÍ HRANA HLAVIC VE VÝŠCE +7,040 |
| VV | VĚTRACÍ HLAVICE VZDUCHOTECHNIKY,
HORNÍ HRANA HLAVIC VE VÝŠCE +7,040 |

PROJEKT

BYTOVÝ DŮM

ČESKÁ KAMENICE

± 0,000 = +285,400 (výškový systém BpV)

INVESTOR
město Česká Kamenice
náměstí Míru 219, 407 21 Česká Kamenice

AUTOR
BOD ARCHITEKTI
Atelier bod architektů s r.o.
Osadní 794/26, 170 00 Praha 7
Ing. arch. Věroslav Sosna, Ing. arch. Jakub Stránský

PROJEKTANT ČÁSTI
BOD ARCHITEKTI
Atelier bod architektů s r.o.
Osadní 794/26, 170 00 Praha 7
KRESL: Ing. arch. Klára Panvelková
ZODP. PROJEKTANT: Ing. arch. Věroslav Sosna

ČÁST
D.1.1.1.1 Stavební řešení

PŮDORYS STŘECHY	
STUPEŇ DOKUMENTACE	D
DPS	květen
MĚŘÍTKO	03
1:50	

