


město ČESKÁ KAMENICE
místní část obec LÍSKA

DOKONČENÍ VODOVODU LÍSKA
ČESKÁ KAMENICE, obec LÍSKA

ŘEZ C-C''

DOKONČENÍ VODOVODU LÍSKA
ČESKÁ KAMENICE, obec LÍSKA

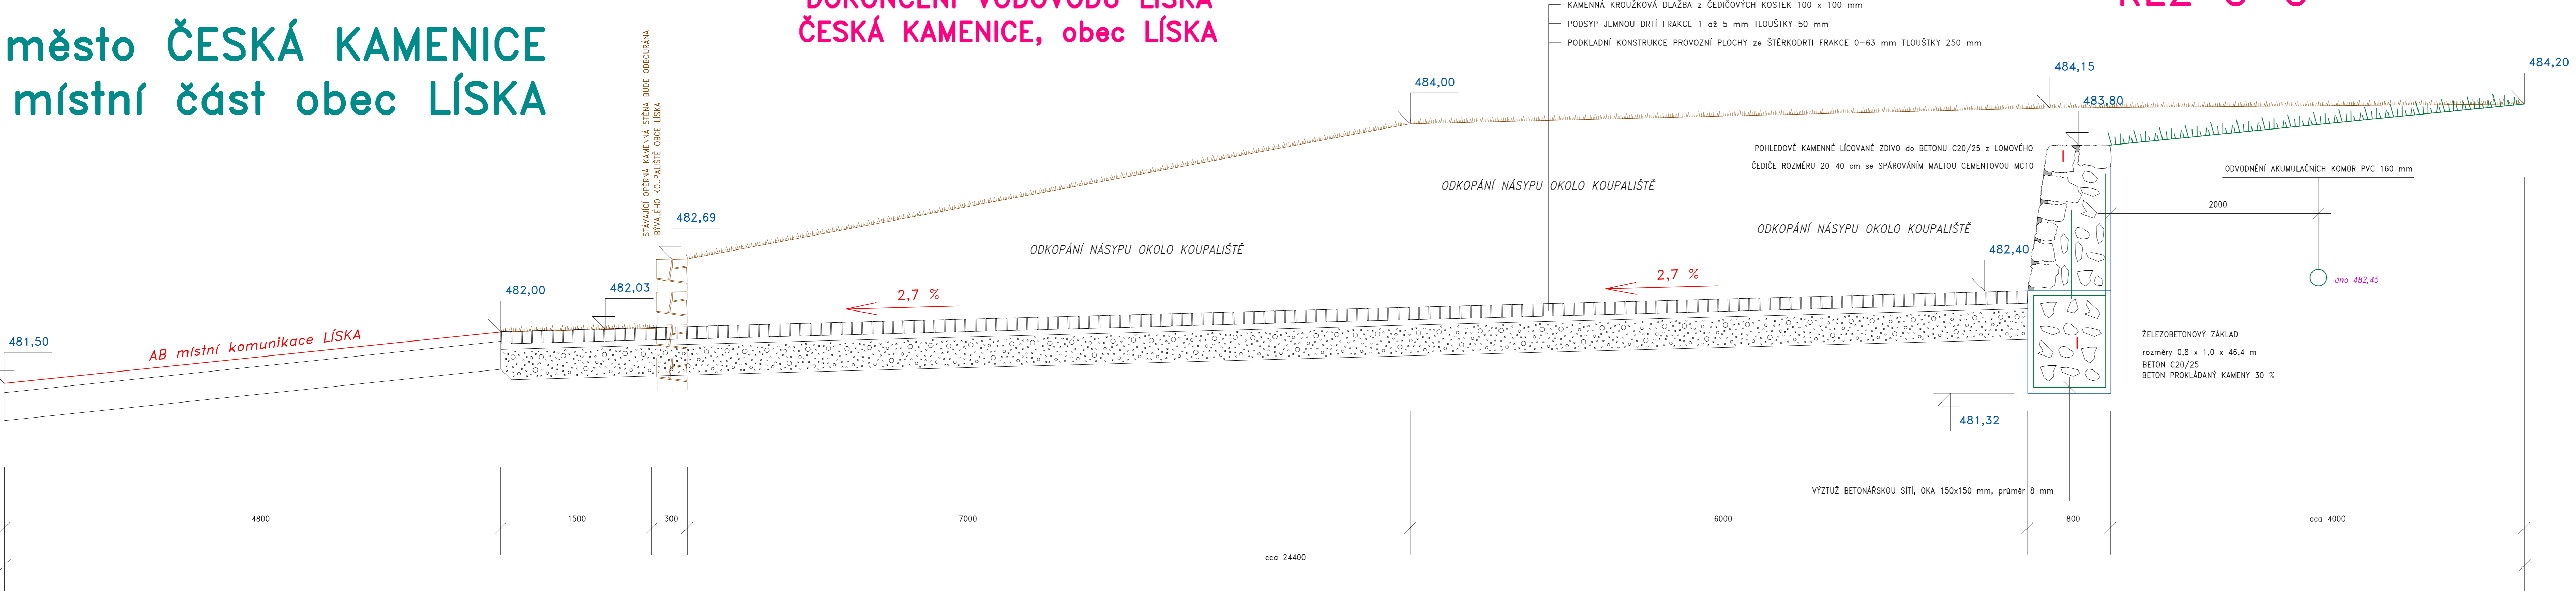

VYPRACOVAL	ING. JOSEF FOLBRECHT – VODOHOSPODÁŘSKÉ PROJEKTY NOVÝ BOR, ŽIŽKOVA 205, PSČ 473 01, IČO 12073709	FORMÁT	A0
INVESTOR	MĚSTO ČESKÁ KAMENICE, NÁMĚSTÍ MÍRU č.p. 219	DATUM	VI. 2022
MÍSTO STAVBY	ČESKÁ KAMENICE	ÚČEL	DPS
DOKONČENÍ VODOVODU LÍSKA ČESKÁ KAMENICE, obec LÍSKA		MĚŘÍTKO	1 : 25
		Č. ZAKÁZKY	2021/16
PŘÍČNÝ ŘEZ C – C''		ČÍSLO KOPIE	ČÍSLO VÝKRESU D.48