


# IO 01 – VODOVODNÍ ŘAD L č.1

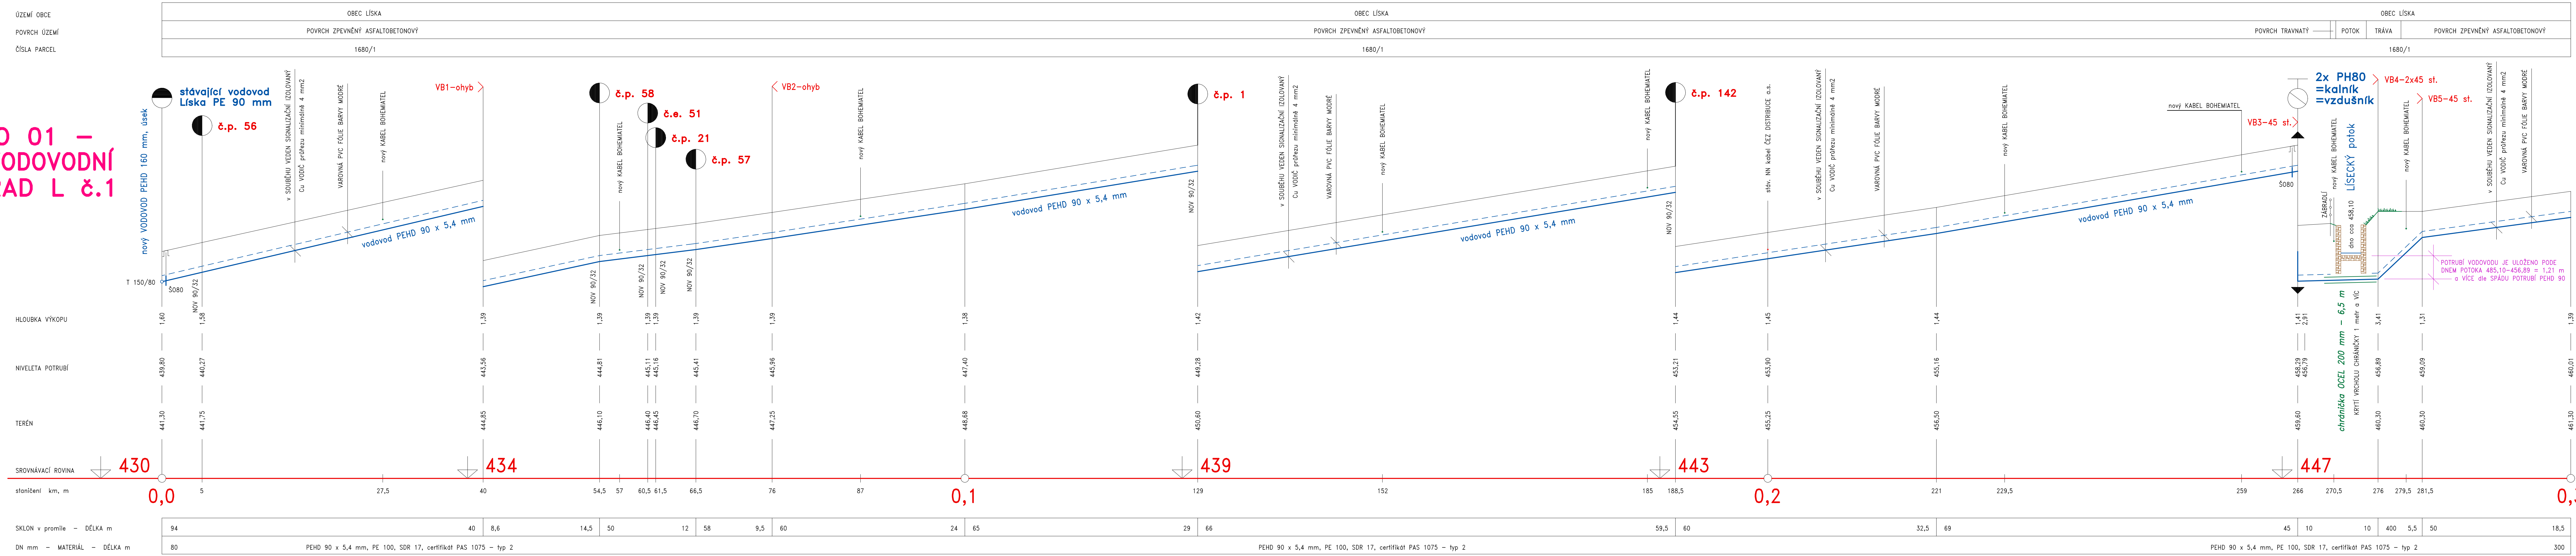


**město ČESKÁ KAMENICE**  
**místní část obec LÍSKA**

# DOKONČENÍ VODOVODU LÍSKA ČESKÁ KAMENICE, obec LÍSKA

**P O Z N Á M K A :**  
Navrťovací odbočkové ventily PE 90/32 mm budou provedeny v místech stávajících vodovodních přípojek a dnes zásobované objekty budou přepojeny

VÝŠKOVÝ SYSTÉM :  
- BALT po VYROVNÁNÍ
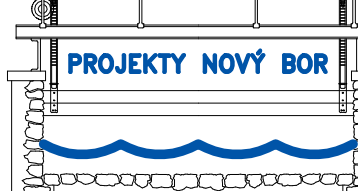
<div>VYPRACOVAL</div> <div>ING. JOSEF FOLBRECHT – VODOHOSPODÁŘSKÉ PROJEKTY NOVÝ BOR, ŽIŽKOVA 205, PSČ 473 01, IČO 12073709</div>		<div><div>VODOHOSPODÁŘSKÉ PROJEKTY NOVÝ BOR</div></div>
<div>INVESTOR</div> <div>MĚSTO ČESKÁ KAMENICE, NÁMĚSTÍ MÍRU š.p. 219</div>	<div>FORMÁT</div> <div>A0</div>	<div>DATUM</div> <div>VI. 2022</div>
<div>MÍSTO STAVBY</div> <div>ČESKÁ KAMENICE</div>	<div>ÚČEL</div> <div>DPS</div>	<div>MĚŘÍTKO</div> <div>1 : 250 / 1 : 100</div>
<div>DOKONČENÍ VODOVODU LÍSKA ČESKÁ KAMENICE, obec LÍSKA</div>		<div>Č. ZAKÁZKY</div> <div>2021/16</div>
<div>PODÉLNÝ PROFIL řadu L, část 1.</div>		<div>ČÍSLO KOPIE</div> <div>ČÍSLO VÝKRESU</div>
		<div>D.24</div>