

Spisová značka: KUUK/044632/2025/01/3
Číslo jednací: KUUK/061107/2025
UID: kuukes97ff065b
Počet stran/příloh: 3/1
Vyřizuje/linka: Pavel Svoboda/599
Datum: 25. 04. 2025

VEŘEJNÁ VYHLÁŠKA

Oznámení o návrhu opatření obecné povahy

Krajský úřad Ústeckého kraje, odbor dopravy a silničního hospodářství, jako příslušný správní úřad ve věcech stanovení místní a přechodné úpravy provozu na pozemních komunikacích - silnicích I. třídy dle ustanovení § 124 odst. 4 písm. b) zákona č. 361/2000 Sb., o provozu na pozemních komunikacích a o změnách některých zákonů (zákon o silničním provozu), ve znění pozdějších předpisů (dále jen „zákon o silničním provozu“), podle § 77 odst. 1 písm. b) téhož zákona a v souladu s ustanovením zákona č. 500/2004 Sb., správní řád, ve znění pozdějších předpisů (dále jen „správní řád“)

zveřejňuje záměr stanovení místní úpravy provozu na pozemních komunikacích, spočívající ve změnách svislého i vodorovného dopravního značení v rozsahu a přesném umístění dle připojené přílohy.

Silnice: I/13
Lokalita: V obci Česká Kamenice, ul. Lužická
Důvod: Umístění nového přechodu pro chodce
Navrhovatel: Město Česká Kamenice, IČ: 00261220, se sídlem náměstí Míru 219, 407 21 Česká Kamenice, v řízení zastoupený společností IQ PROJEKT s.r.o., IČ: 03258106, se sídlem Školní 3635, 430 01 Chomutov
Návrh: Umístění nového svislého dopravního značení: č. A 11 „Přechod pro chodce“ + 2x č. IP 6 „Přechod pro chodce“
Vyznačení nového vodorovného dopravního značení č. V 2b „Podélná čára přerušovaná“ + č. V 4 „Vodící čára“ + č. V 15 „Nápis na vozovce“ se symbolem z SDZ č. A 11
- a to vše v rozsahu a přesném umístění dle připojeného výkresu
Název akce: „Přechod pro chodce ul. Lužická, Česká Kamenice“
Název příloh: výkres č. D.1.1.03 „Situace – dopravní řešení“ (zodp. proj. Ing. Šárka Pelcová, stupeň DSP, měř. 1:250, datum 02/2025)

při dodržení těchto podmínek:

1. Rozměry, provedení, osazení či vyznačení předmětného dopravního značení či zařízení musí být v souladu s Vyhláškou č. 294/2015 Sb., kterou se provádějí pravidla provozu na pozemních komunikacích, v souladu s ČSN EN 12899-1 a dále v souladu s technickými podmínkami TP 65 – Zásady pro dopravní značení na pozemních komunikacích.
2. Předmětnou místní úpravu provozu bude zajišťovat prostřednictvím odborné firmy na své náklady navrhovatel, a to v dohodě s majetkovým správcem předmětné silnice I. třídy č. I/13, tj. Ředitelstvím silnic a dálnic s. p., Správa Chomutov, a v souladu s jejich písemným vyjádřením č. j. RSD-475067/2024-4 ze dne 20. 2. 2025.
3. Předmětná místní úprava provozu bude provedena nejdříve až po nabytí účinnosti příslušného Opatření obecné povahy.

ODŮVODNĚNÍ

Krajský úřad Ústeckého kraje, odbor dopravy a silničního hospodářství, jako příslušný správní úřad ve věcech stanovení místní a přechodné úpravy provozu na pozemních komunikacích – silnicích I. třídy na území Ústeckého kraje obdržel návrh, podložený vyobrazením návrhu změny místní úpravy, čímž byl dán podnět k přeznačení dotčené silnice I. třídy. Na základě tohoto podnětu správní orgán po vlastním uvážení zahájil příslušné správní řízení a v souladu s § 172 odst. 1 zákona č. 500/2004 Sb., správní řád, § 77 odst. 5 zákona č. 361/2000 Sb., o provozu na pozemních komunikacích a o změnách některých zákonů (zákon o silničním provozu), ve znění pozdějších předpisů vystavil tento návrh opatření obecné povahy.

Předmětný návrh na změnu místní úpravy provozu pozemní komunikace – dotčené silnici I. třídy, byl v souladu se zněním § 77 odst. 2 a 3 zákona o silničním provozu projednán s příslušným dotčeným orgánem, tzn. Policií ČR, Krajským ředitelstvím policie Ústeckého kraje, Územním odborem Děčín-dopravním inspektorátem, jež návrh stanovení místní úpravy provozu odsouhlasil dne 13. 3. 2025 pod č. j. KRPU-6740-5/ČJ-2025-040206.

POUČENÍ

Vlastníci nemovitostí, jejichž práva, povinnosti nebo zájmy související s výkonem vlastnického práva mohou být opatřením obecné povahy přímo dotčeni, mohou podat písemné odůvodněné námitky, ostatní osoby, jejichž práva, povinnosti nebo zájmy mohou být dotčeny, mohou uplatnit písemné připomínky v termínu do 30 dnů ode dne zveřejnění.

V souladu s ustanovením § 172 a 173 Zákona č. 500/2004 Sb., správní řád, je tento návrh opatření obecné povahy vyvěšen na dobu 15 dnů.

Otisk úředního razítka

Mgr. Petra Kudrnová
vedoucí oddělení pozemních komunikací

Příloha: výkres č. D.1.1.03 „Situace – dopravní řešení“

Na úřední desce příslušného úřadu, vyvěšeno dne: sejmuto dne:
(razítko, podpis orgánu, který potvrzuje vyvěšení a sejmutí oznámení)

Na úřední desce vyvěsí:

- Krajský úřad Ústeckého kraje, Velká Hradební 3118/48, 400 02 Ústí nad Labem
(termín vyvěšení na této desce je rozhodný z hlediska řádného doručení
předmětného opatření obecné povahy)
- Městský úřad Česká Kamenice, náměstí Míru 219, 407 21 Česká Kamenice

Na vědomí:

Navrhovatel:


- Město Česká Kamenice, IČ: 00261220,
se sídlem náměstí Míru 219, 407 21 Česká Kamenice,
v řízení zastoupený společností IQ PROJEKT s.r.o., IČ: 03258106,
se sídlem Školní 3635, 430 01 Chomutov

Dotčený orgán:

- Policie ČR, Krajské ředitelství policie Ústeckého kraje,
Územní odbor Děčín – dopravní inspektorát,
Husovo náměstí 111, 405 02 Děčín
(k č. j. KRPU-6740-5/ČJ-2025-040206)

Majetkový správce:

- Ředitelství silnic a dálnic s. p., Správa Chomutov,
Kochova 3975, 430 01 Chomutov

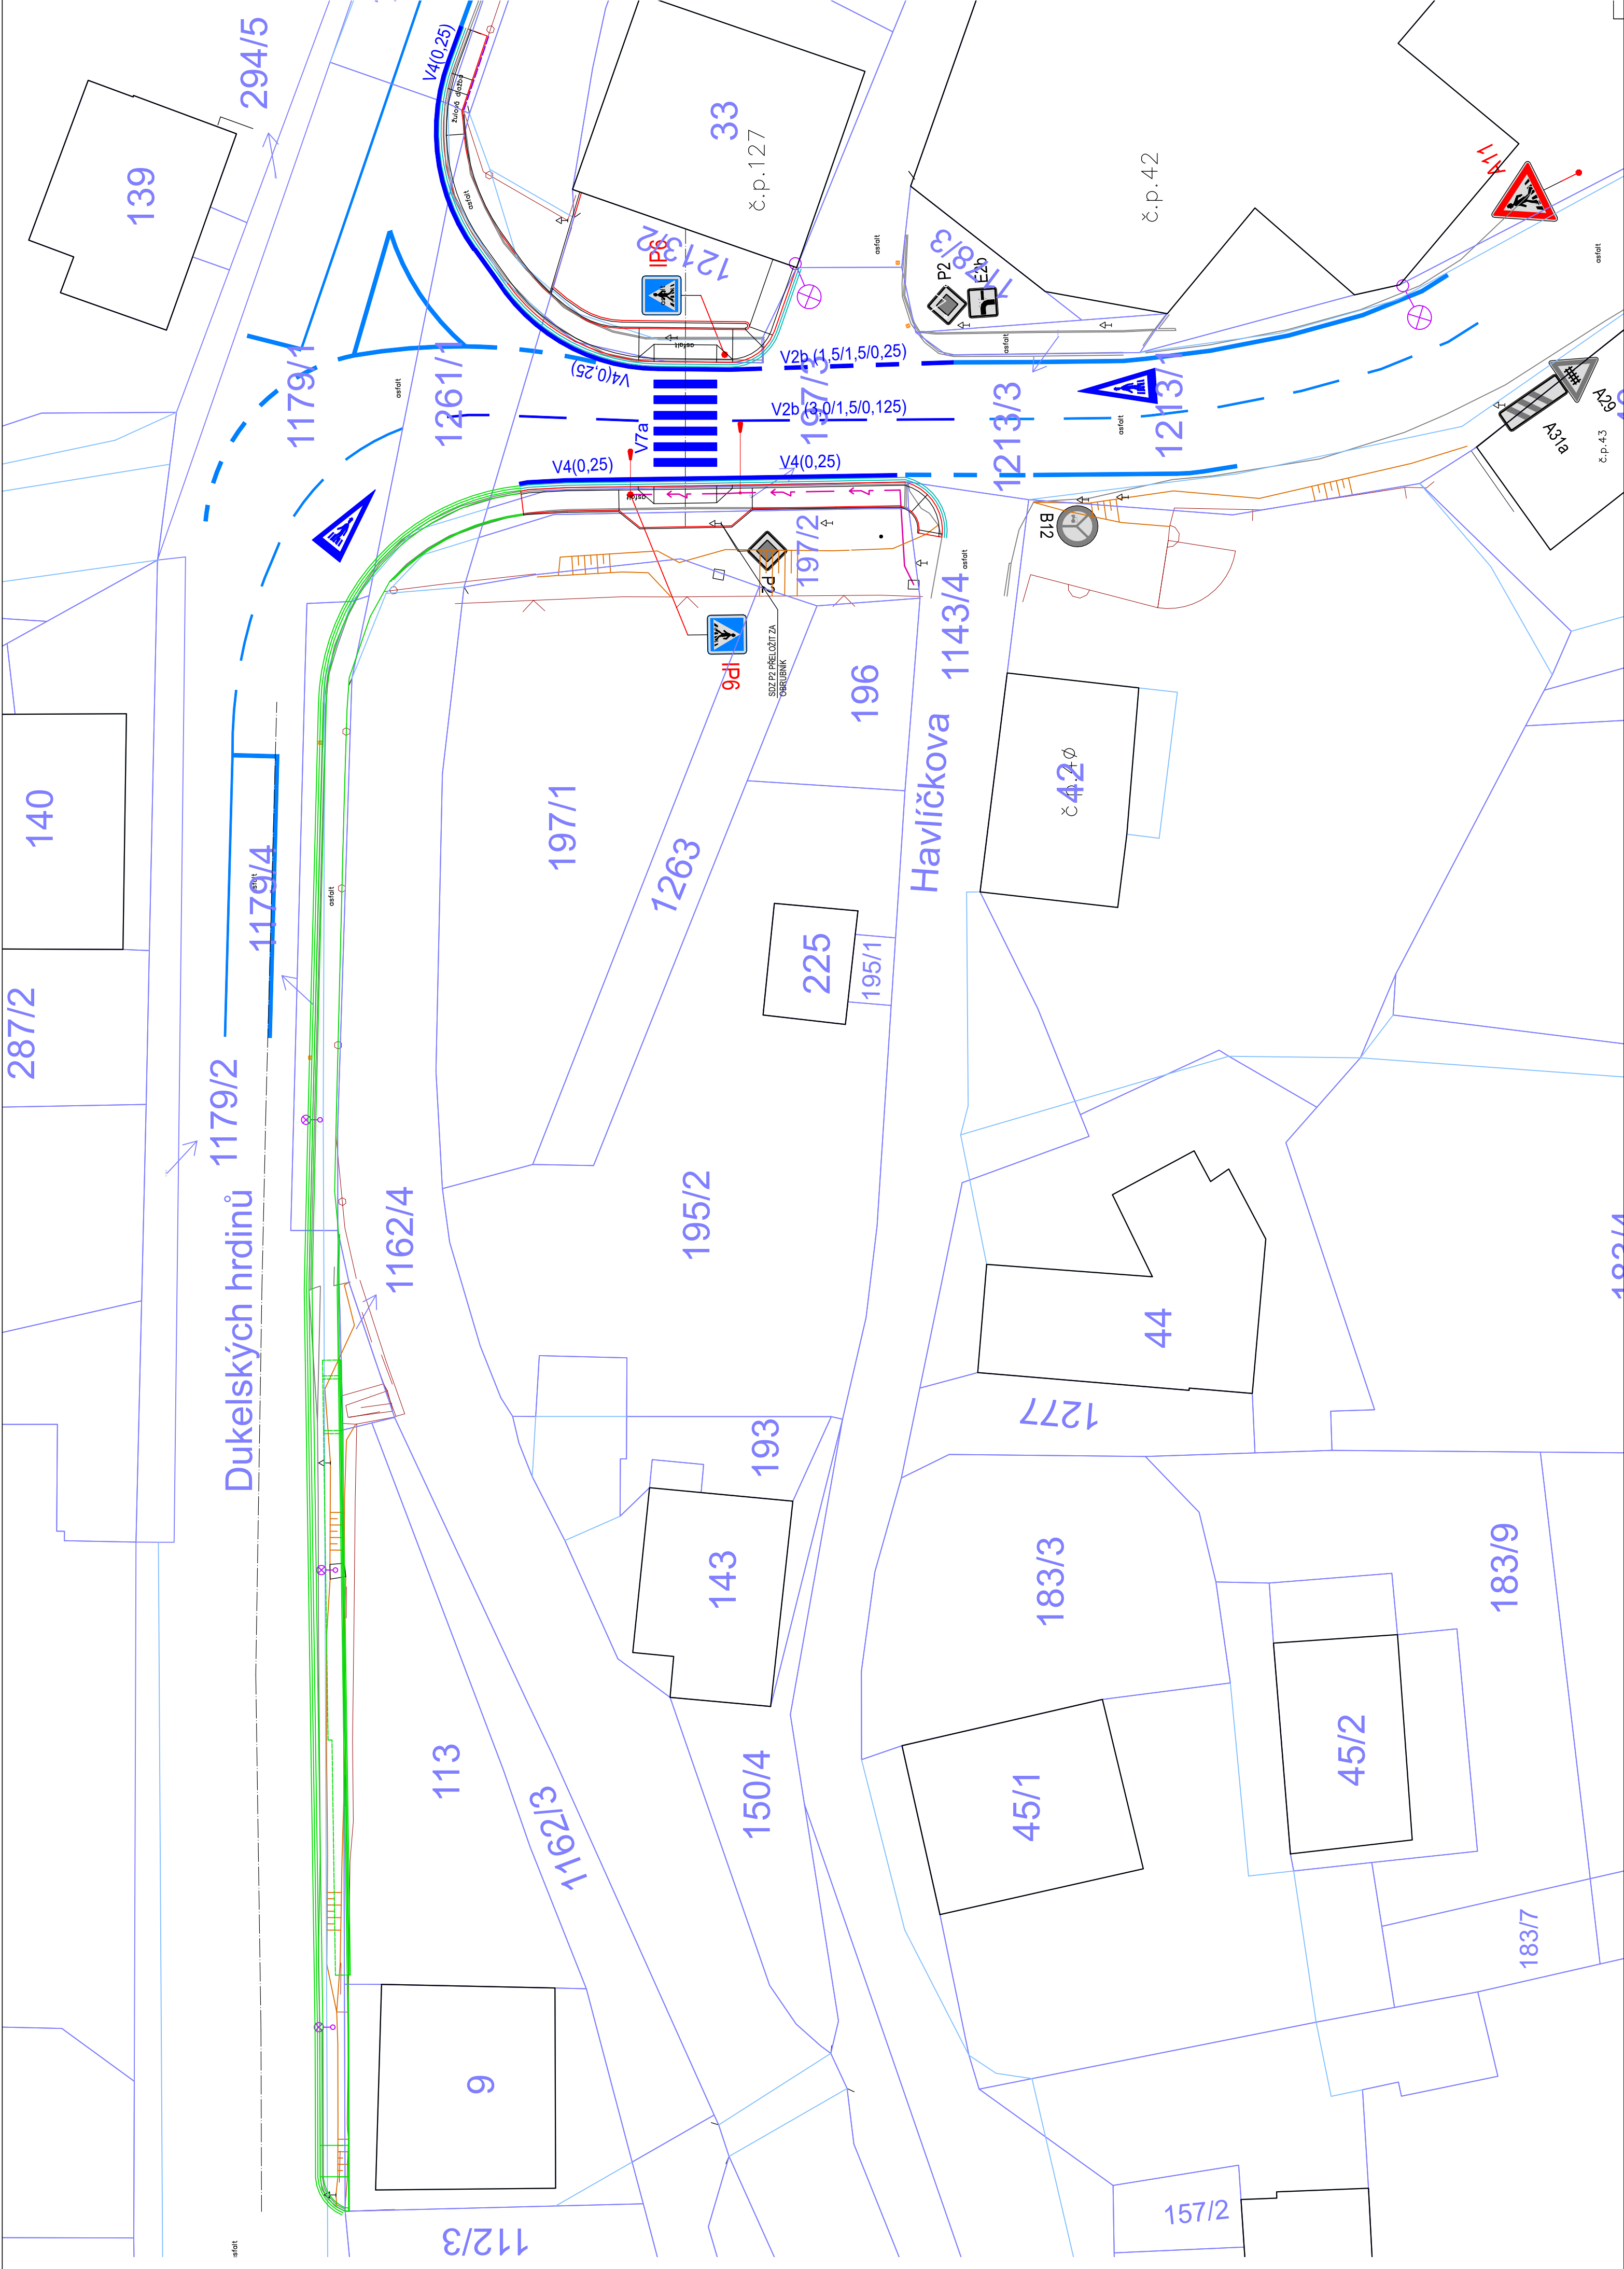

LEGENDA - DOPRAVNÍ ZNAČENÍ

VODROVNÉ DOPRAVNÍ ZNAČENÍ NOVE - PROVEDENÍ BÍLÝ PLÁST
VODROVNÉ DOPRAVNÍ ZNAČENÍ STAVALCI

VODROVNÉ DOPRAVNÍ ZNAČENÍ NOVE - PROVEDENÍ BÍLÝ PLÁST
SYMBOL ZNAČKY 411

IP6 SYSTÉM DOPRAVNÍ ZNAČENÍ NOVE - BAREVNÉ OZNAČENÍ

P2 SYSTÉM DOPRAVNÍ ZNAČENÍ STAVALCI - ČERNOBÍLÉ OZNAČENÍ

ZODP. PROJ.	Ing. Šárka Pečková	VYPRACOVAL	KONTROLOVAL	Ing. Šárka Pečková
KRAJ:	Ústecký kraj	Katastrální území:	Horní Kamenice	
INVESTOR:	Město Česká Kamenice			
Přechod pro chodce ul. Lužická, Česká Kamenice				
SITUACE - DOPRAVNÍ ŘEŠENÍ				
FORMÁT	2x44			
DATUM	02/2025			
ÚČEL	DSP			
ČÍSLO ZAKÁZKY	2023019			
MĚŘÍTKO	1:250			
ČÍSLO VÝKRESU	D.1.1.03			