


LEGENDA:

- PODZEMNÍ VEDENÍ NN DO 1 kV
- ZAMĚŘENÝ PRŮBĚH OPTICKÉHO KABELU
- LINIE PLYNOVODU STL
- STOKA SPLAŠKOVÁ
- VODOVOD PITNÁ

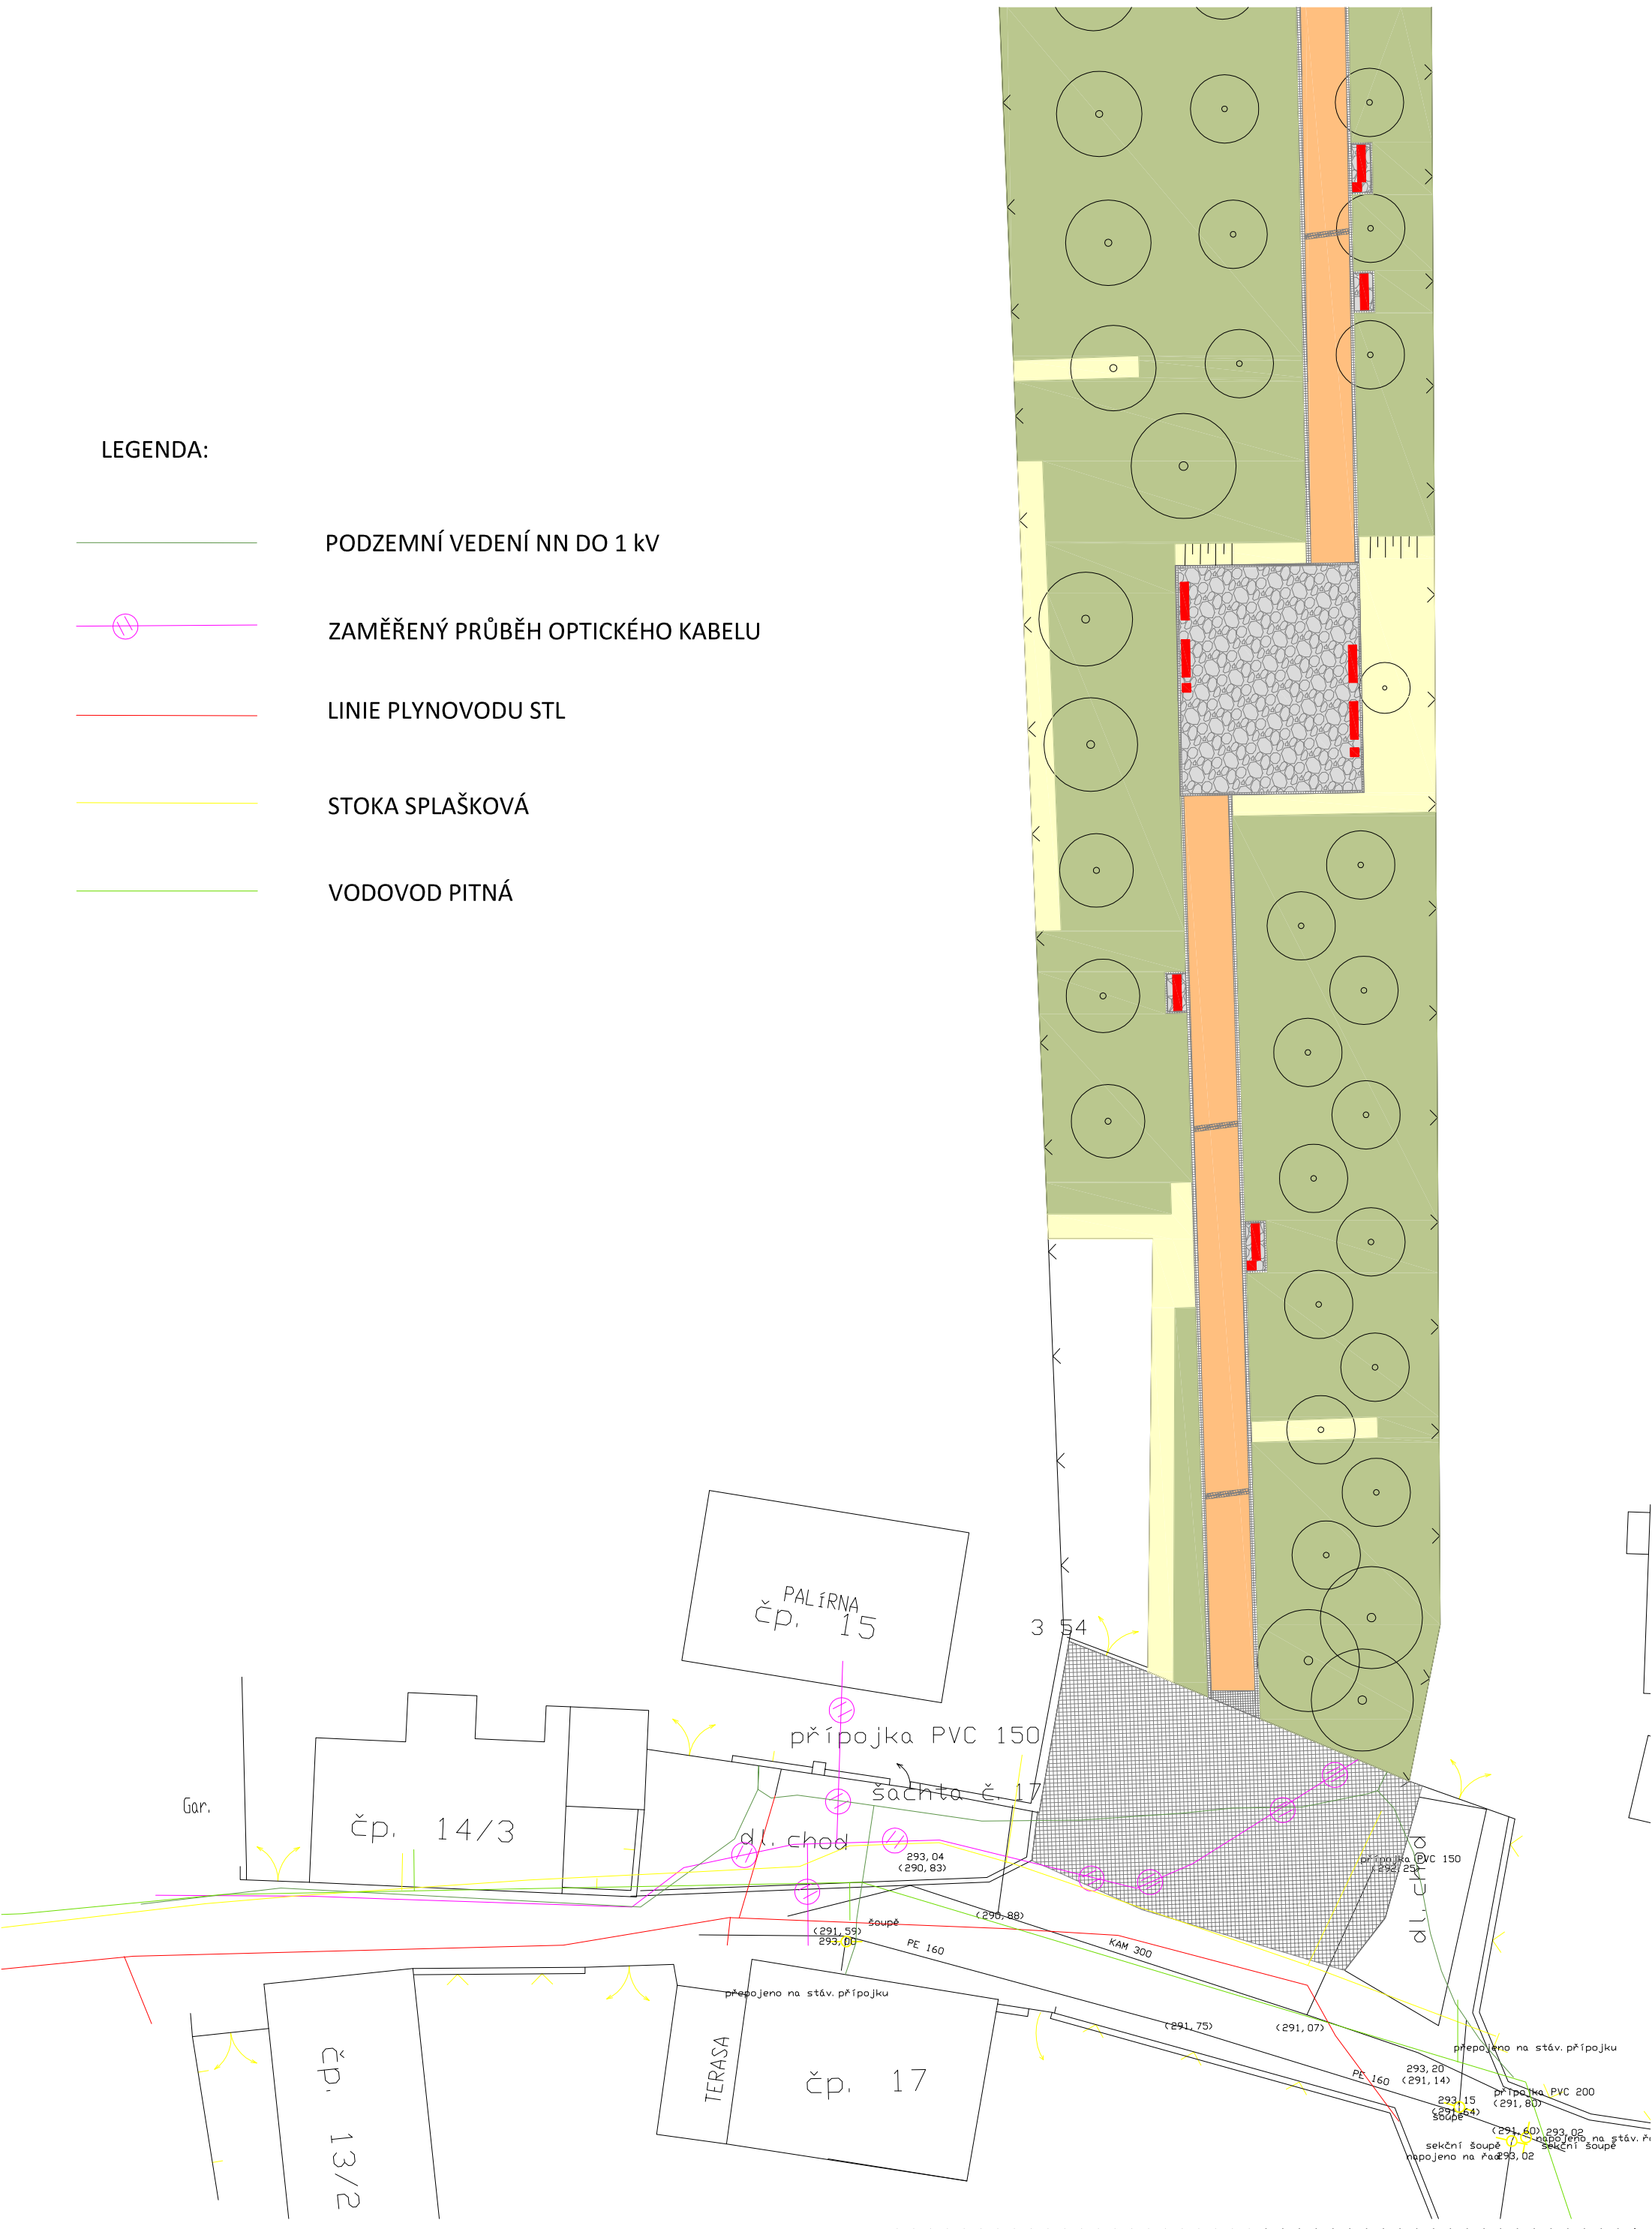

REVITALIZACE PARKU U MARIÁNSKÉ KAPLE V ČESKÉ KAMENICI

ZÁKRES SÍTÍ p.č. 75/1, 2484/1

0 5 10m