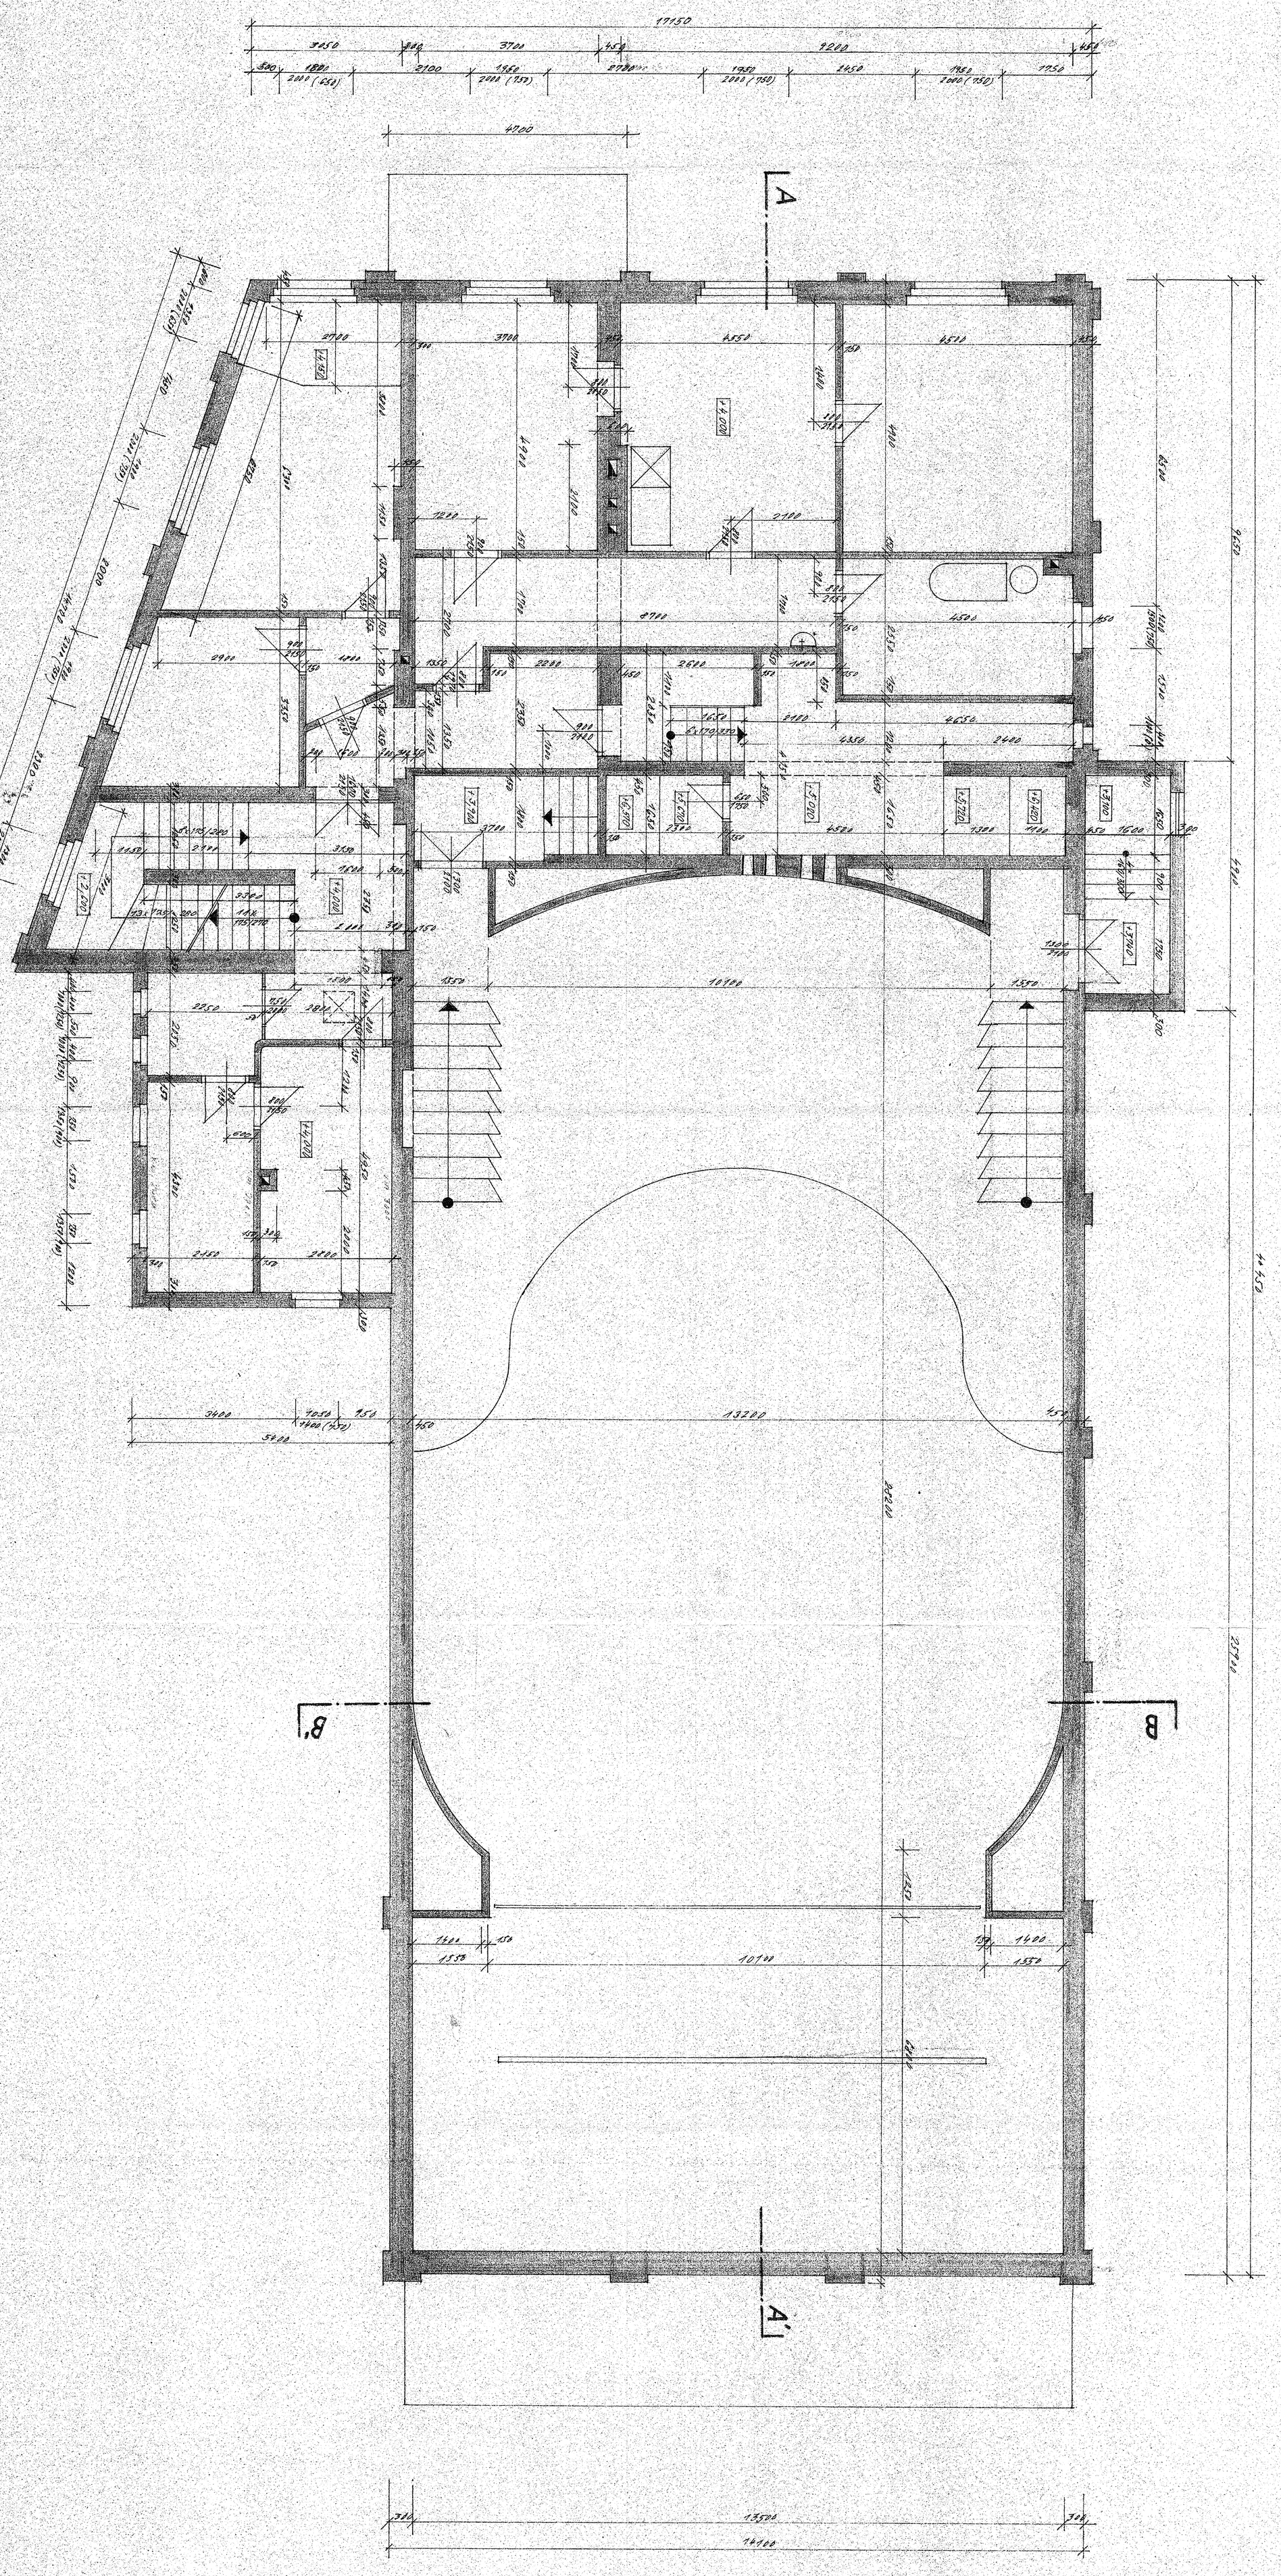

ZAMĚŘENÍ	
KINO ČKAMENICE	
PATRO	
1/50	