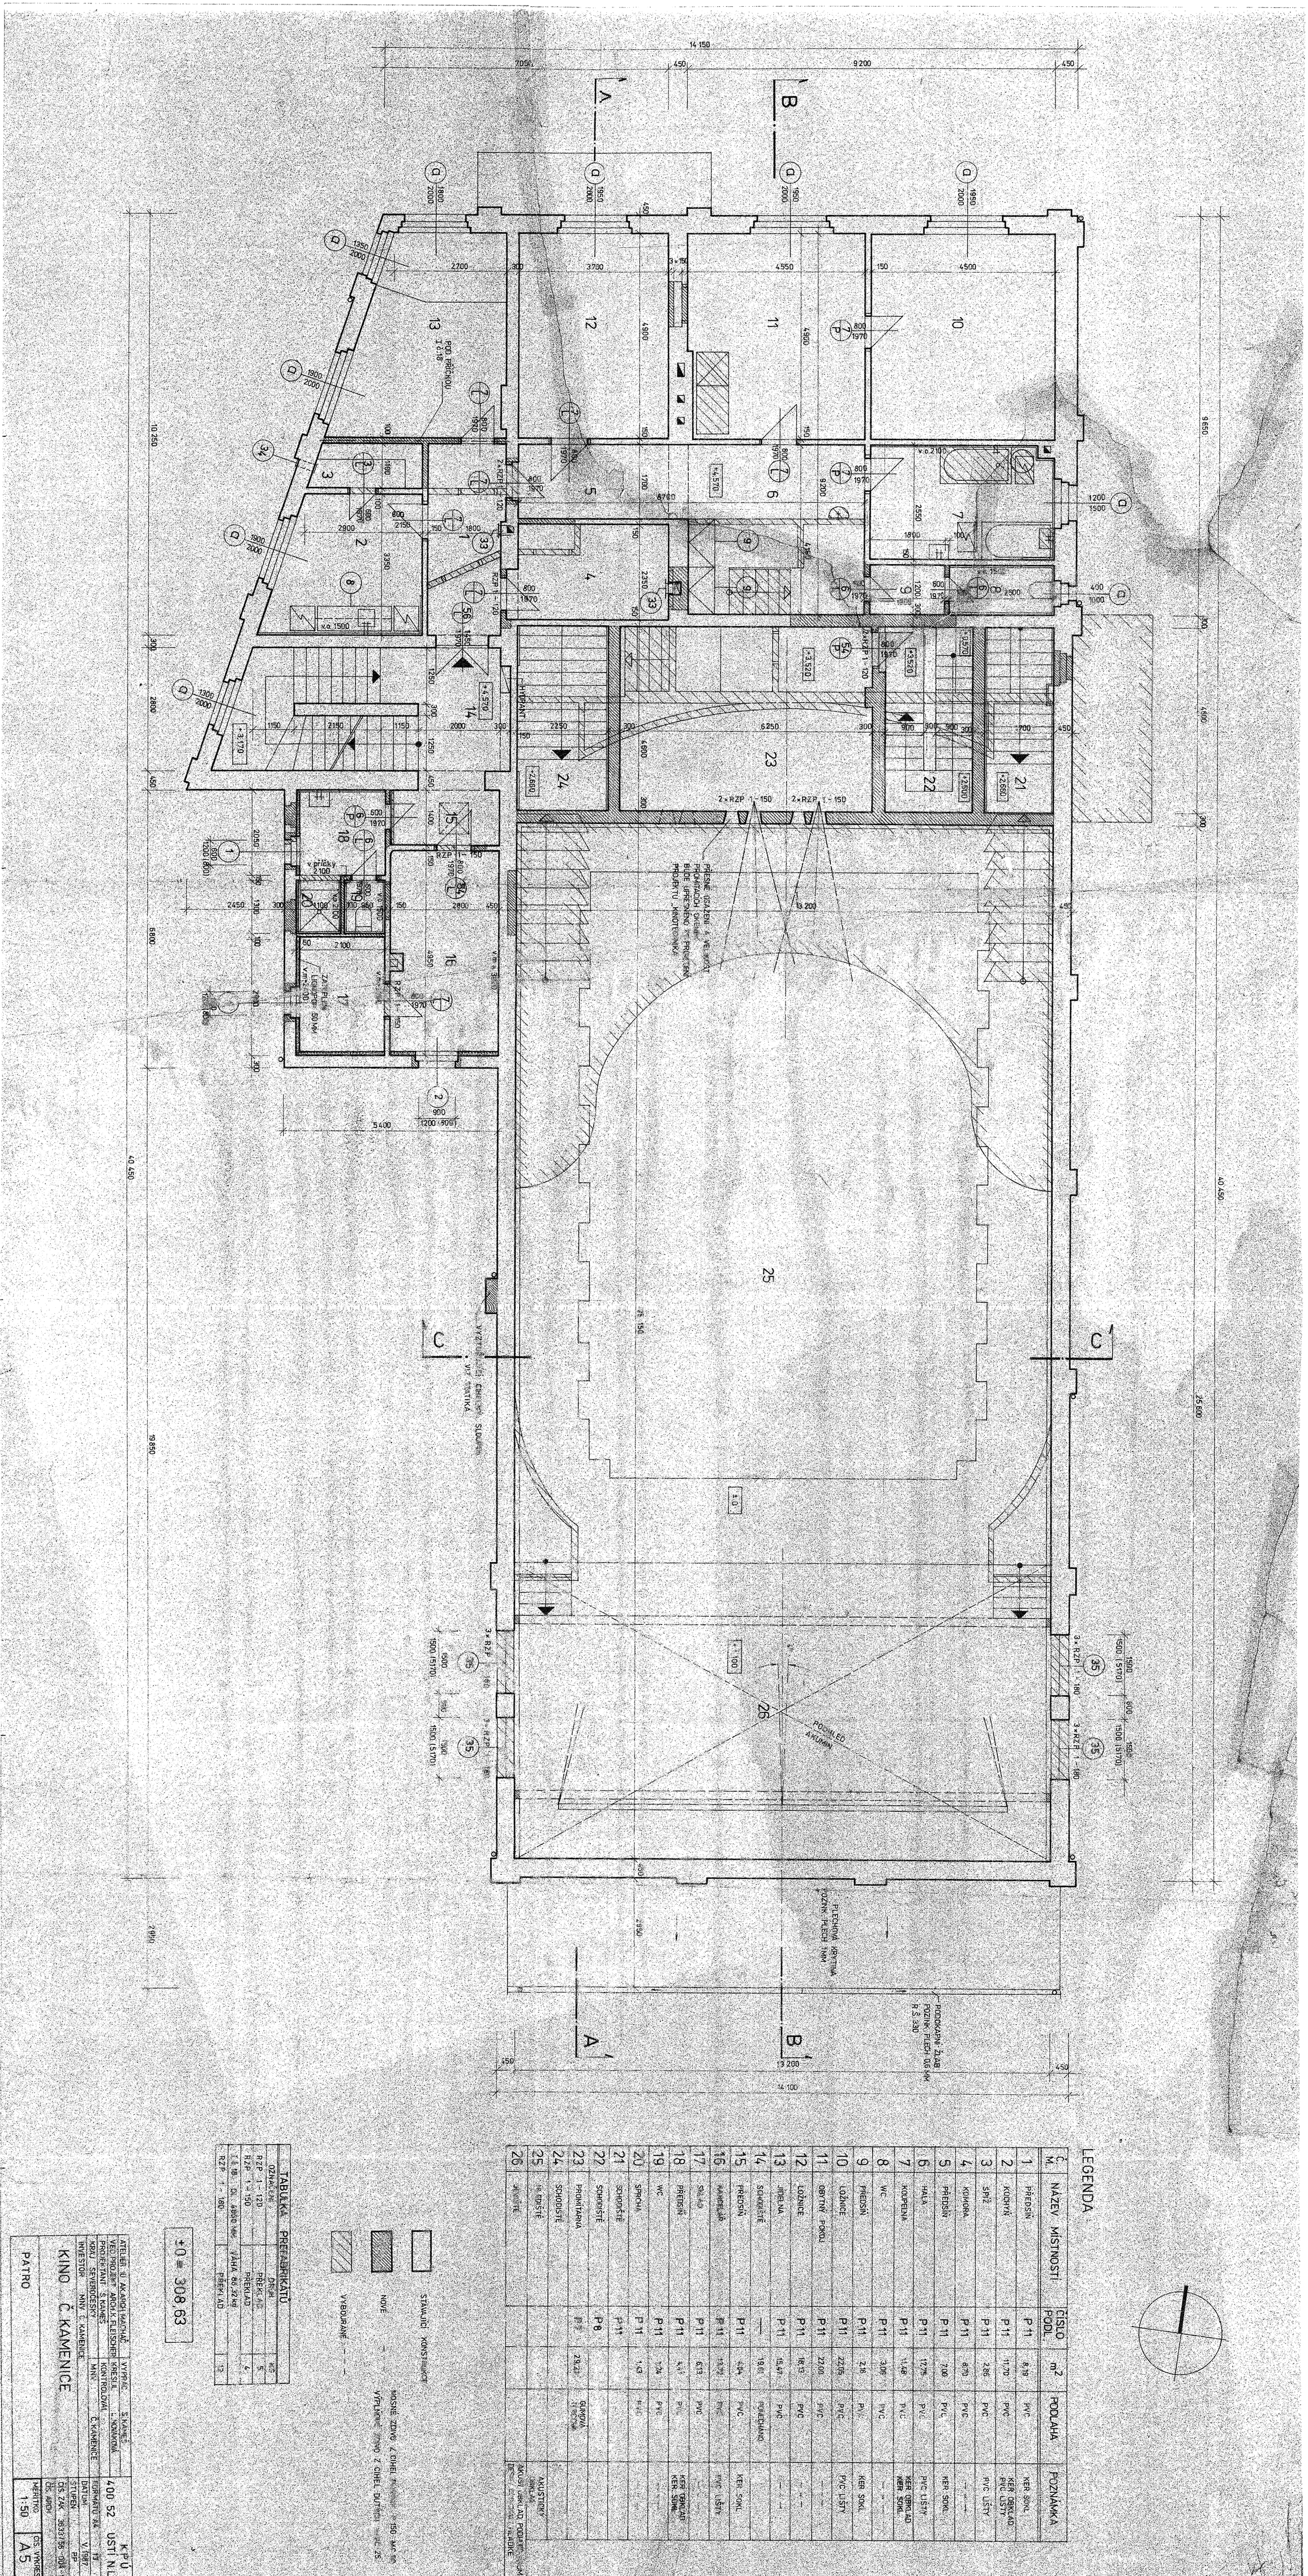
14 150
7050
450
9200
450
A
B
C
10 250
40 450
25 600
19 850
13 200
14 100
5400
6600
2600
4600
2950
2650
2900
2800
2450
2150
2250
6250
4600
4900
4960
4550
4500
3700
2700
300
150
3×150
1700
8700
9200
2550
1800
2350
2150
1150
2000
1250
1400
2050
2100
1200
1500
1350
1900
1800
1950
2000
1970
1930
1920
1700
1300
1100
1000
900
800
600
500
400
100
50
120
180
150
300
450
700
1306
1350
1900