




ŘEZ 5-5 (sjezd)

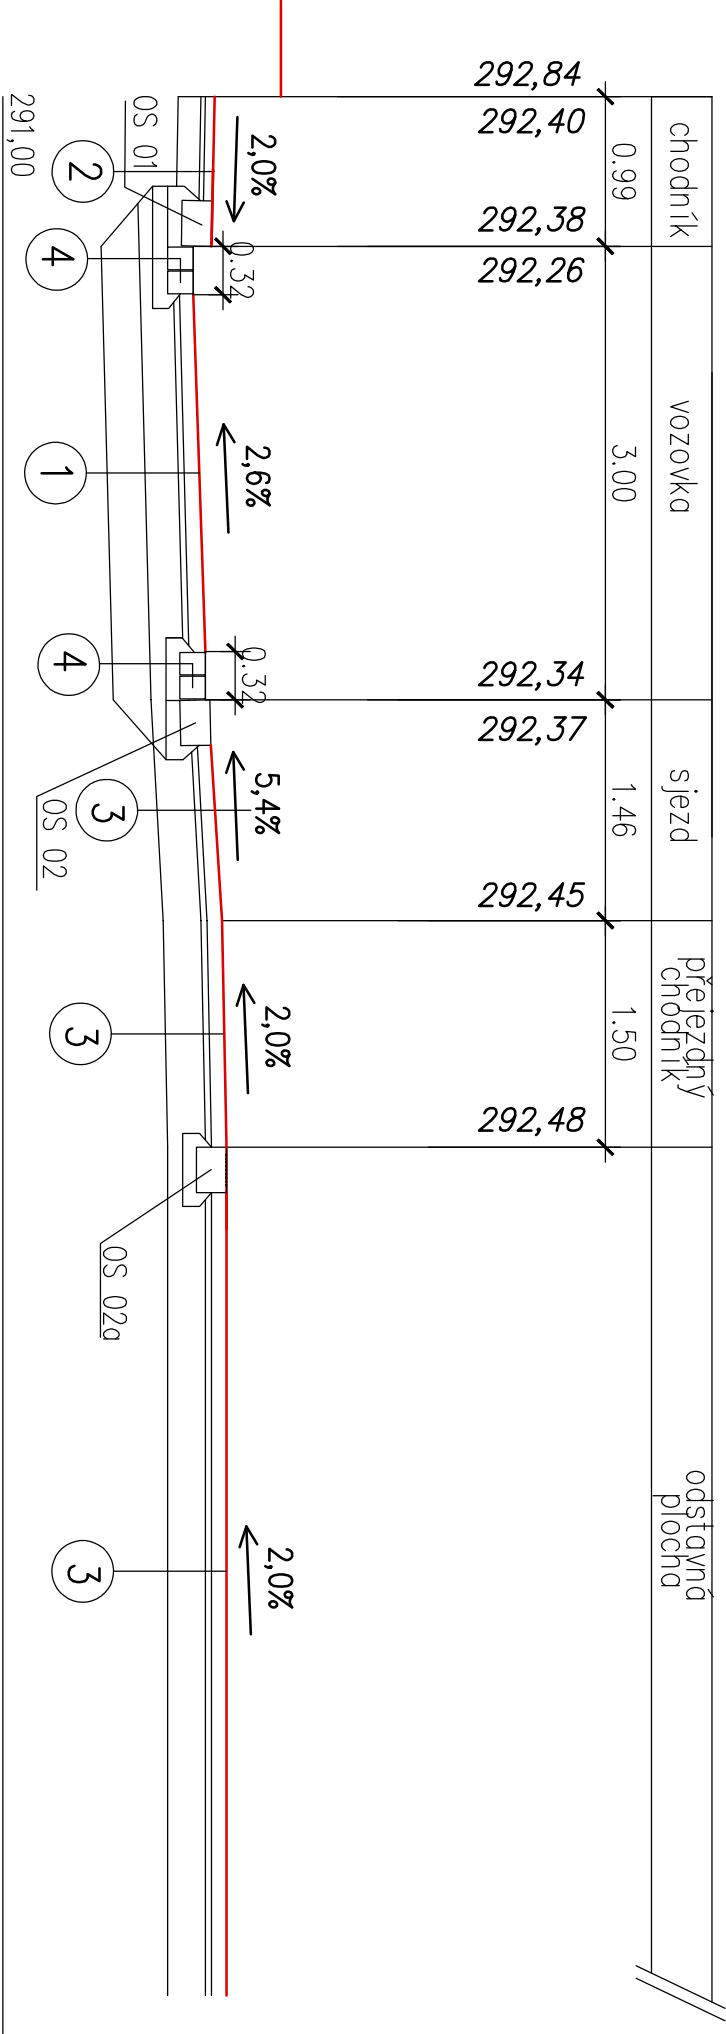


ŘEZ 7-7 (místo pro přecházení)

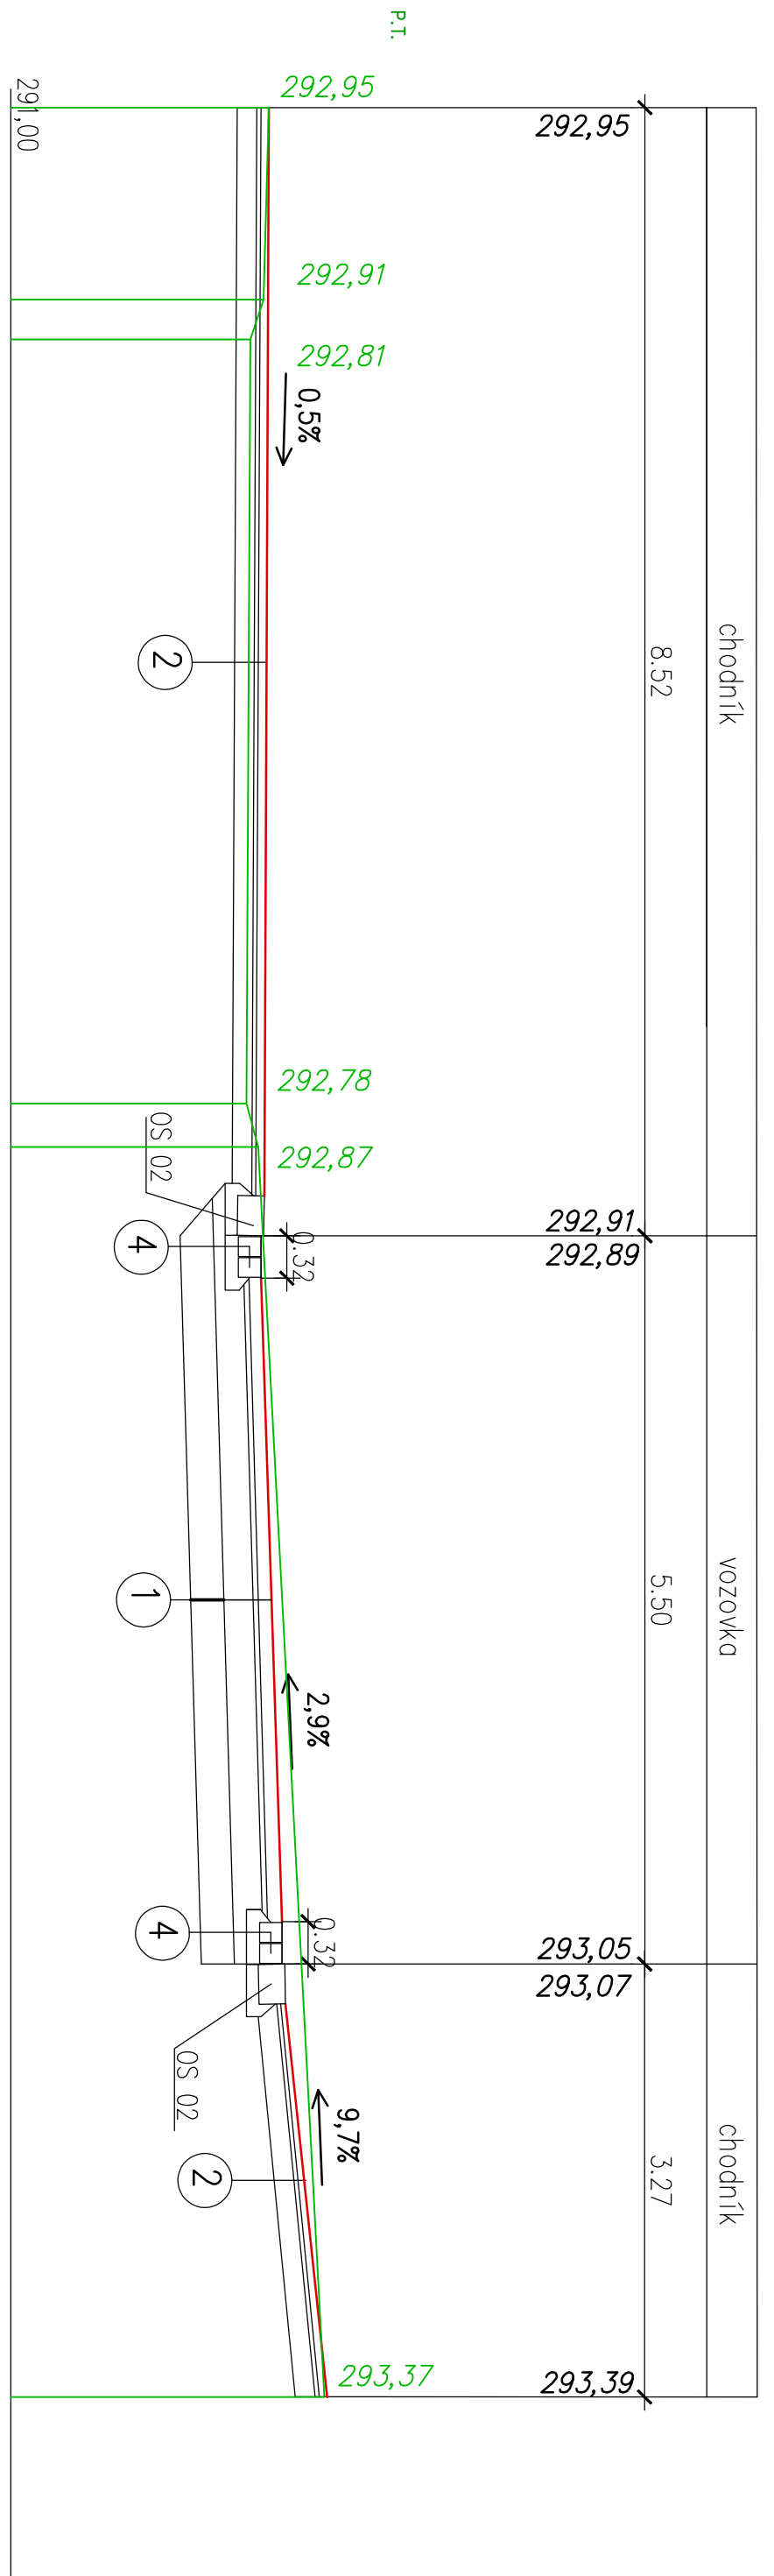

ŘEZ 8-8 (parkoviště)

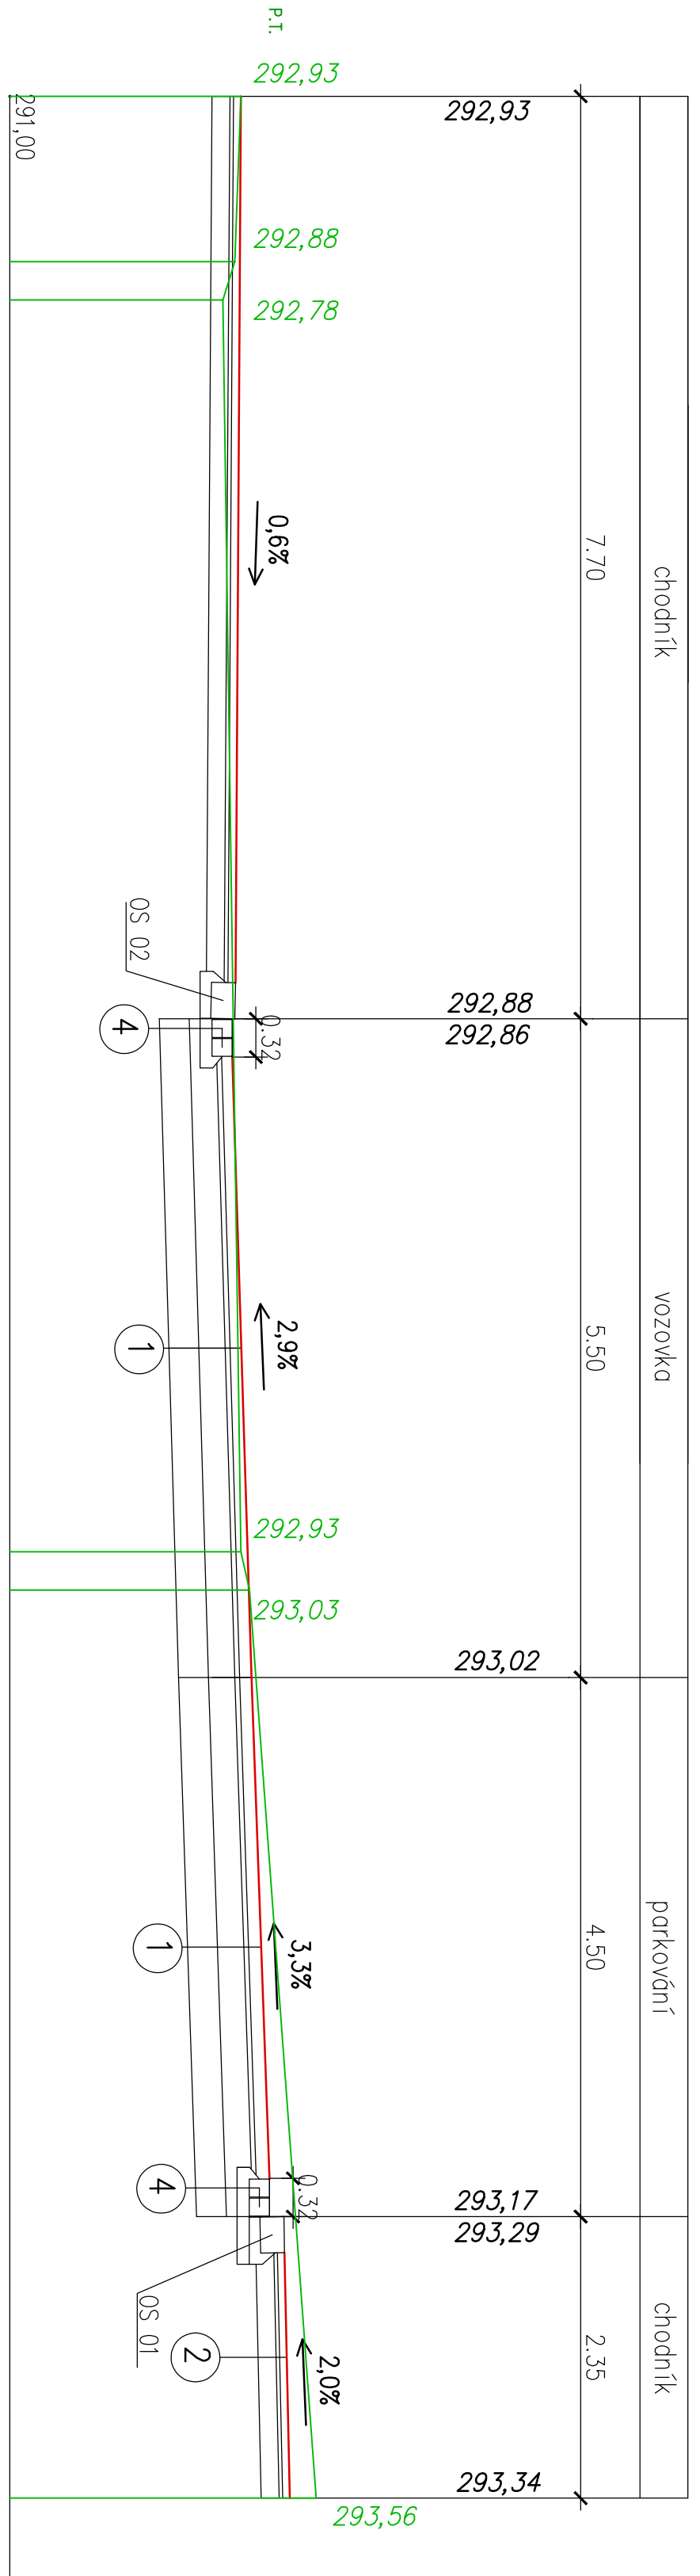

ŘEZ 9-9 (parkoviště)

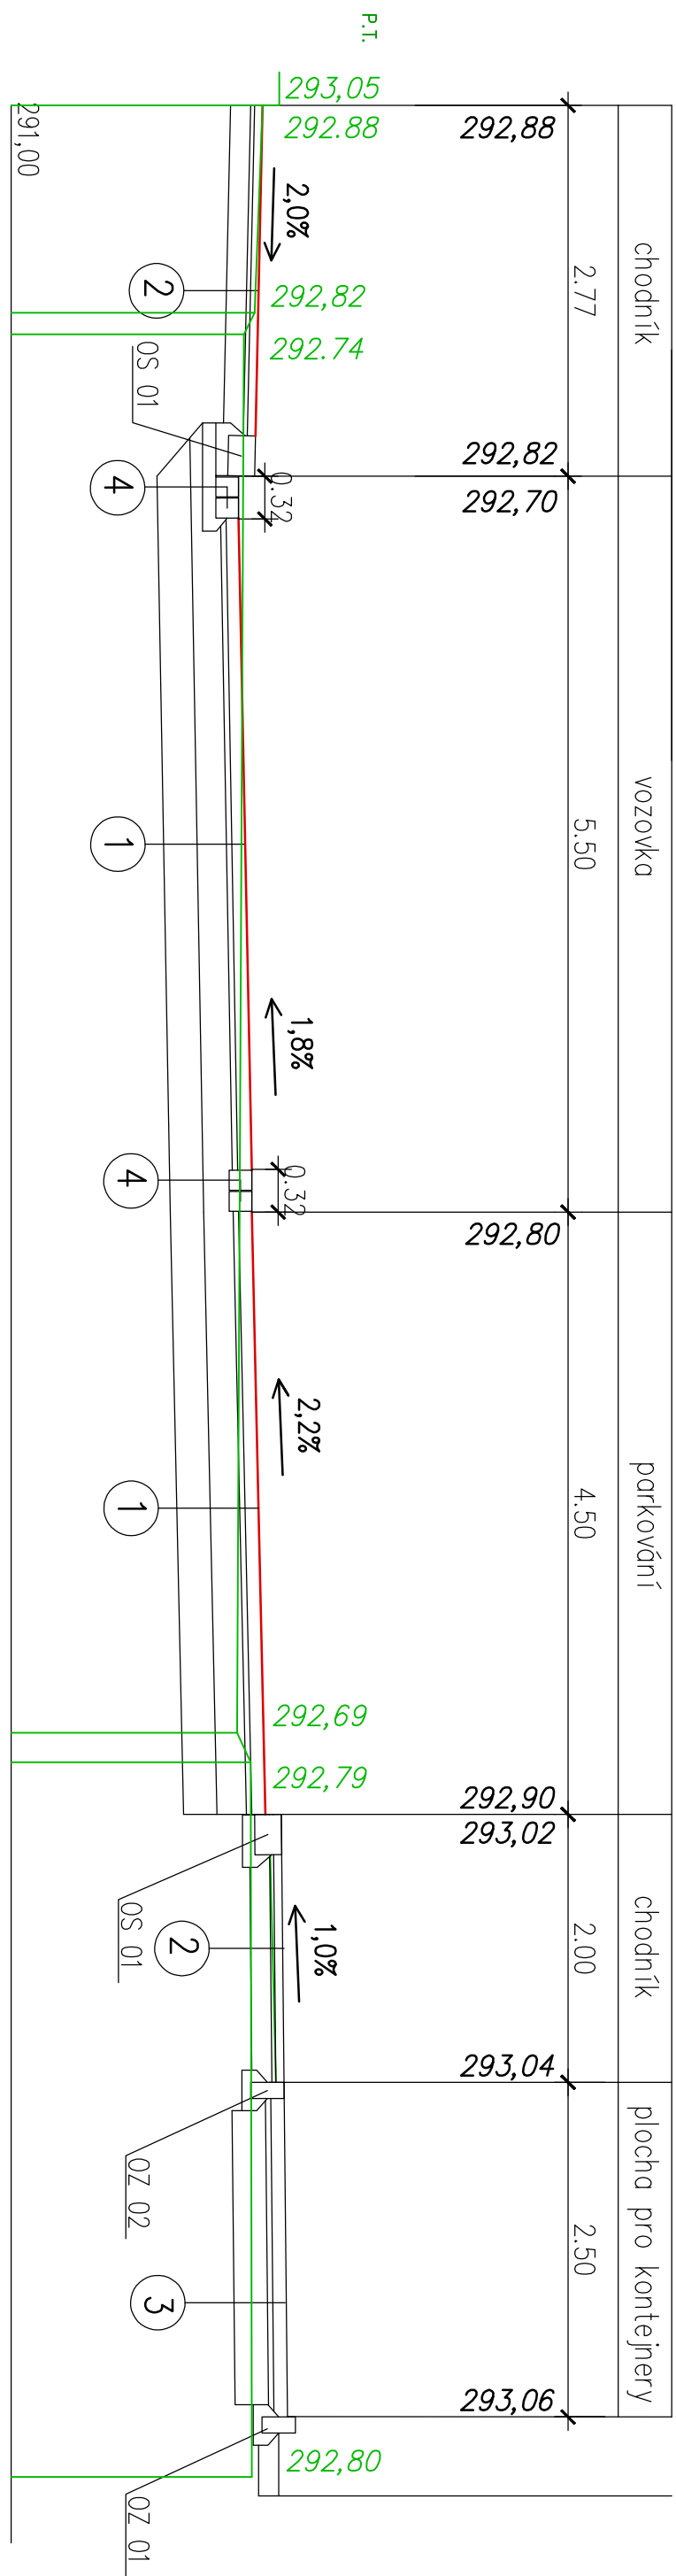

ŘEZ 10-10

