


KL.200008	PROJEKČNÍ POTRUBÍ DN 200	HUNIKOV	79,5 m
NAJSPRÁVNĚJŠÍ	3,005		

ZATŘUBENÍ 7

ZATŘUBENÍ 7

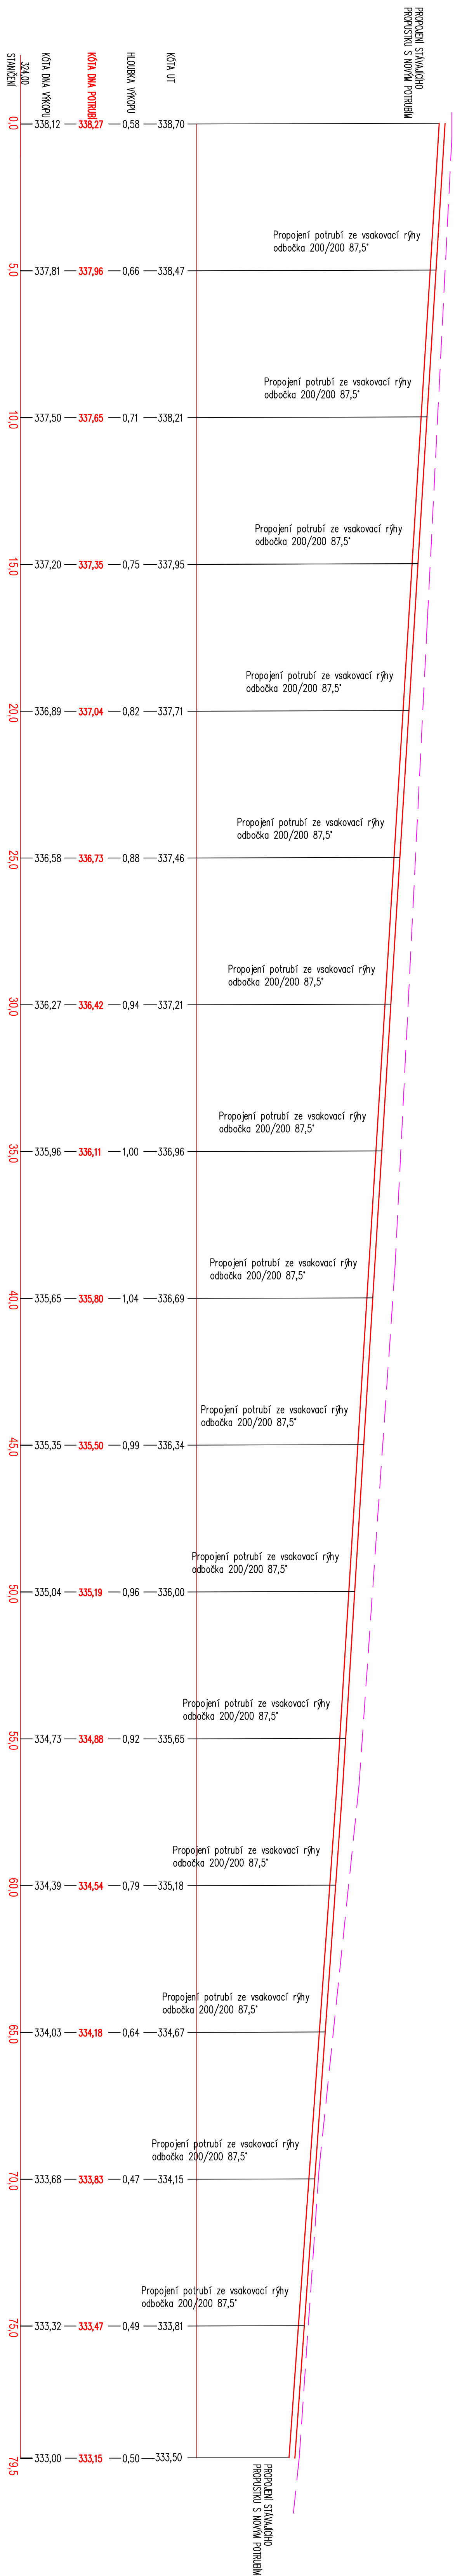

ZODP. PRŮJ.	VYPRACOVAL	KONTROLOVAL	
Ing. Štěpán Pávek	Ing. Martin Pávek	Ing. Štěpán Pávek	
VEŠL: Ústředí Jirg.	ST. ÚŘAD: Česká Kamenice		
INVESTOR: Město Česká Kamenice			
Výstavba chodníku na silnici II/263 v ul. Lipová směr Huníkov, Česká Kamenice			
FORMÁT	DATEM	ÚČEL	SKA4
A3	10.02.19	DPS	
ČÍSLO DOKUMENTU	201901	ČÍSLO VÝKRESU	
1:100		D: 1.3.24	