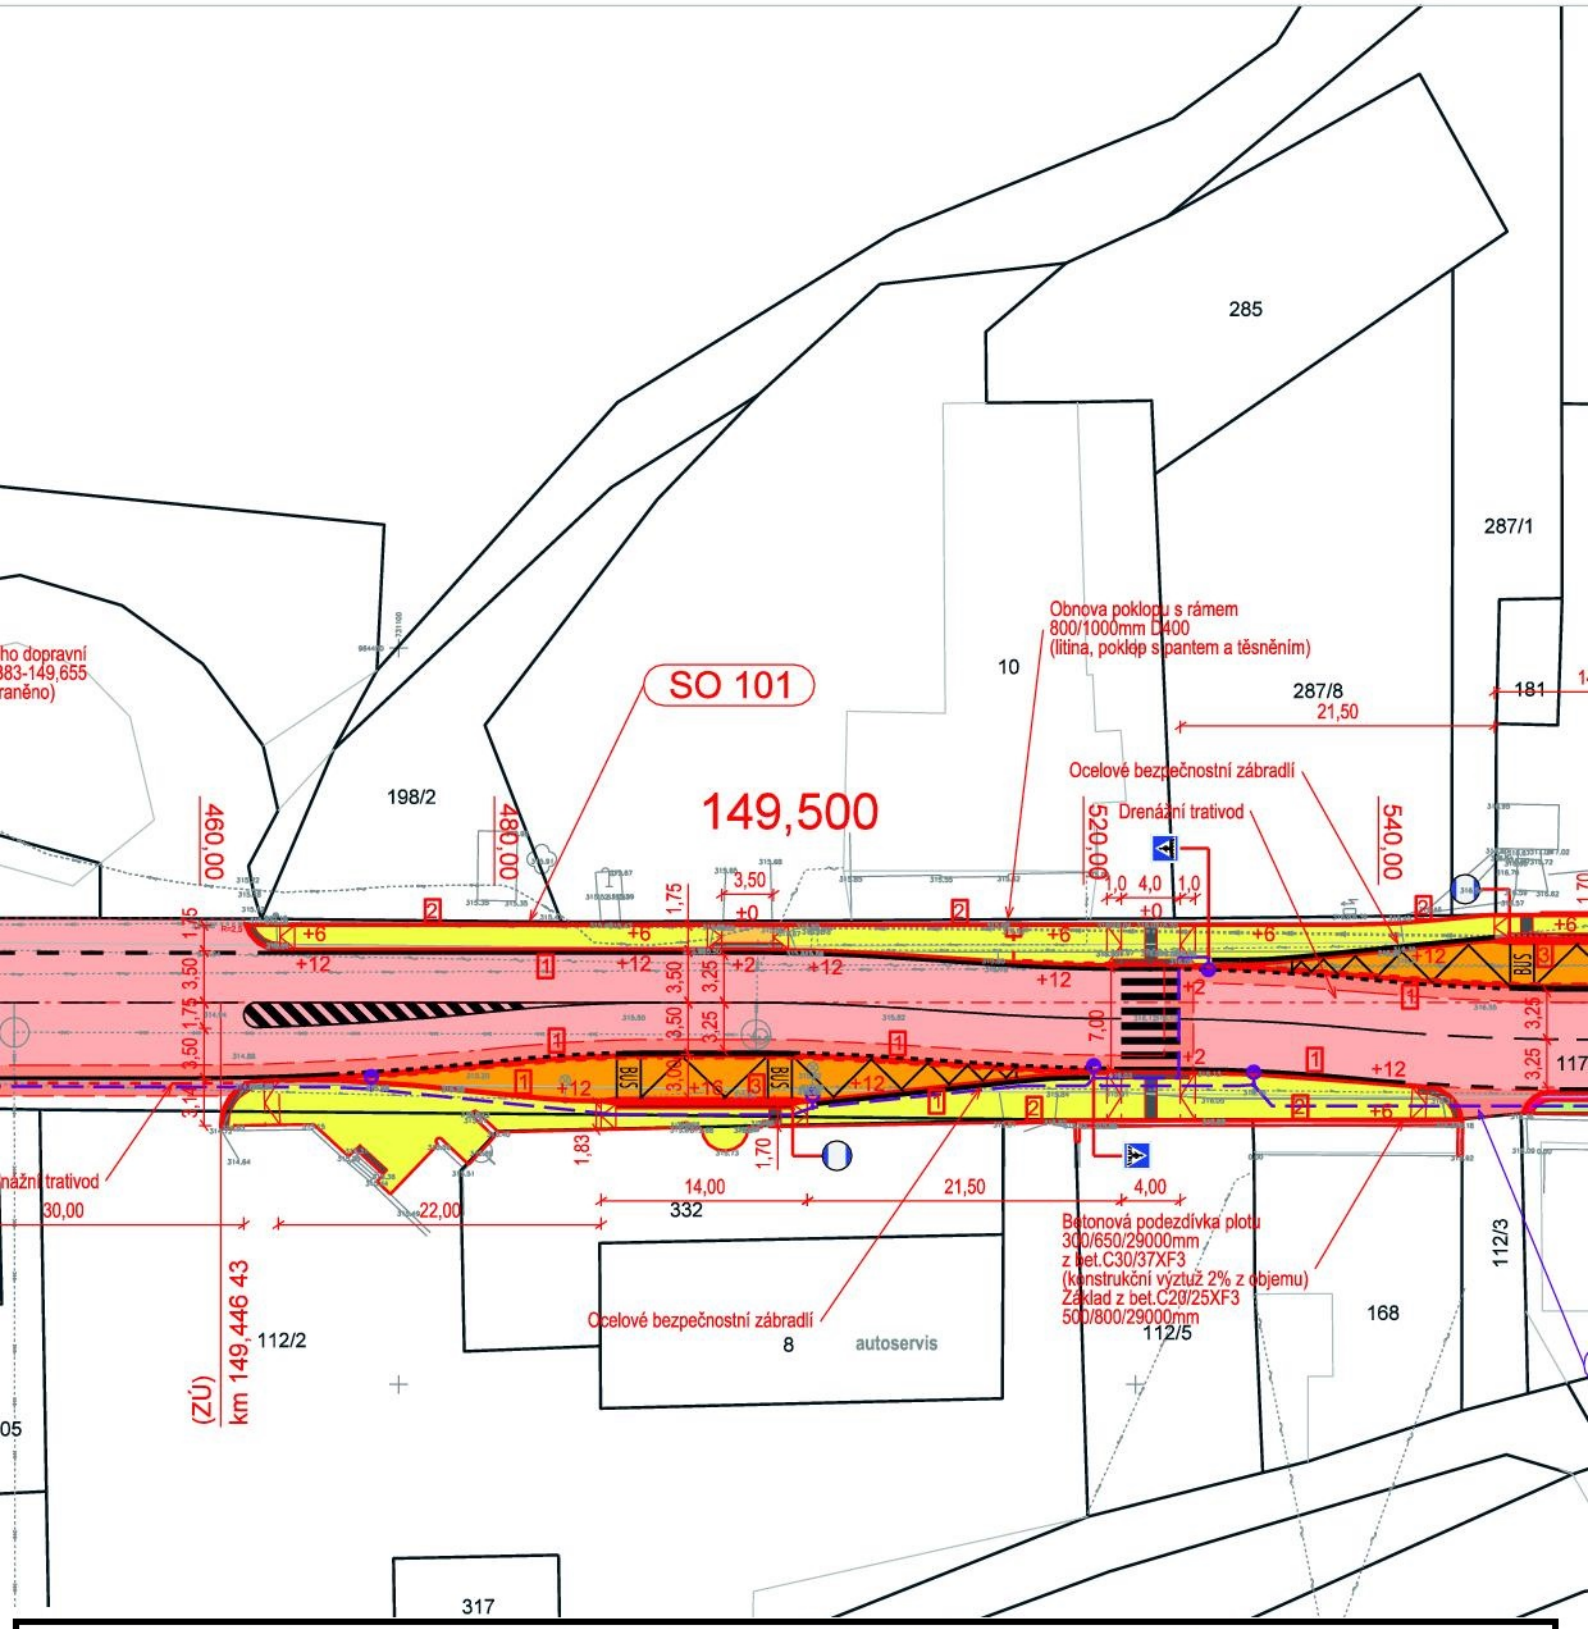

Tůma Zdeněk, bytem Drážďanská 175, Děčín XVII-Jalůvčí, 405 02 Děčín,

dle ustanovení § 184a zákona č. 183/2006 Sb. o územním plánování a stavebním řádu, ve znění pozdějších předpisů, **SOUHLASÍ** s umístěním, povolením a realizací stavebního záměru v souladu s tímto situačním výkresem, na pozemcích p.č. 112/2 a st.p.č. 332, vše v k.ú. Horní Kamenice.

.....

jméno a podpis