


LEGENDA MATERIÁLŮ

- ARMOVANÝ BETON
- ŽIVO Z CHEL PLATYCH MC 50
- BETON PROTY B 17/25
- ŠTĚKOVITOVÉ POISIPY
- BUKALÉ
- ZPĚTNÉ ZÁSTUPY HUTNIT PO VSTUPNĚCH
- IZOLAČNÍ AKRIDITVKA Z CHEL PANTYCH

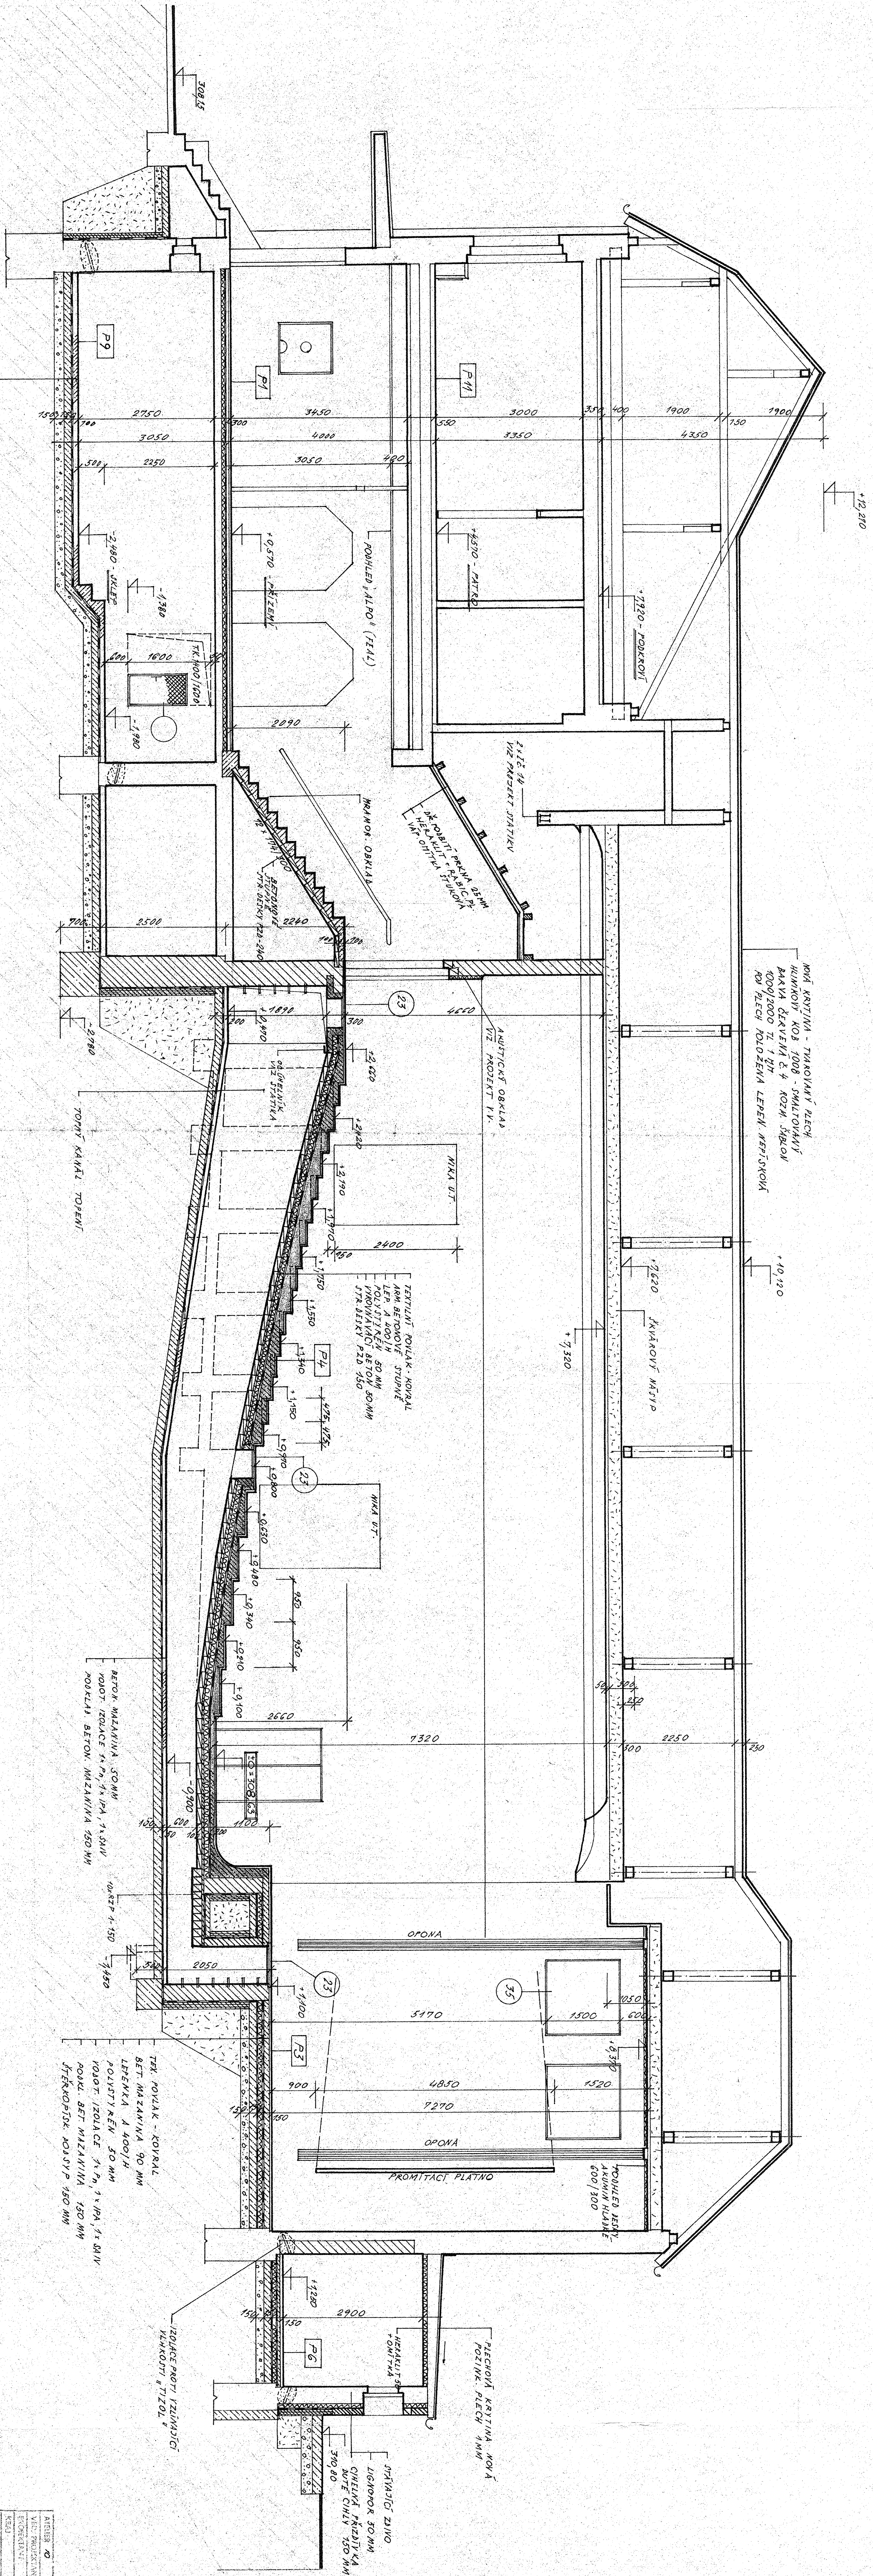

ŘEZ PODÉLNÝ A-A'

KINO ČKAMENICE

1:50

A9