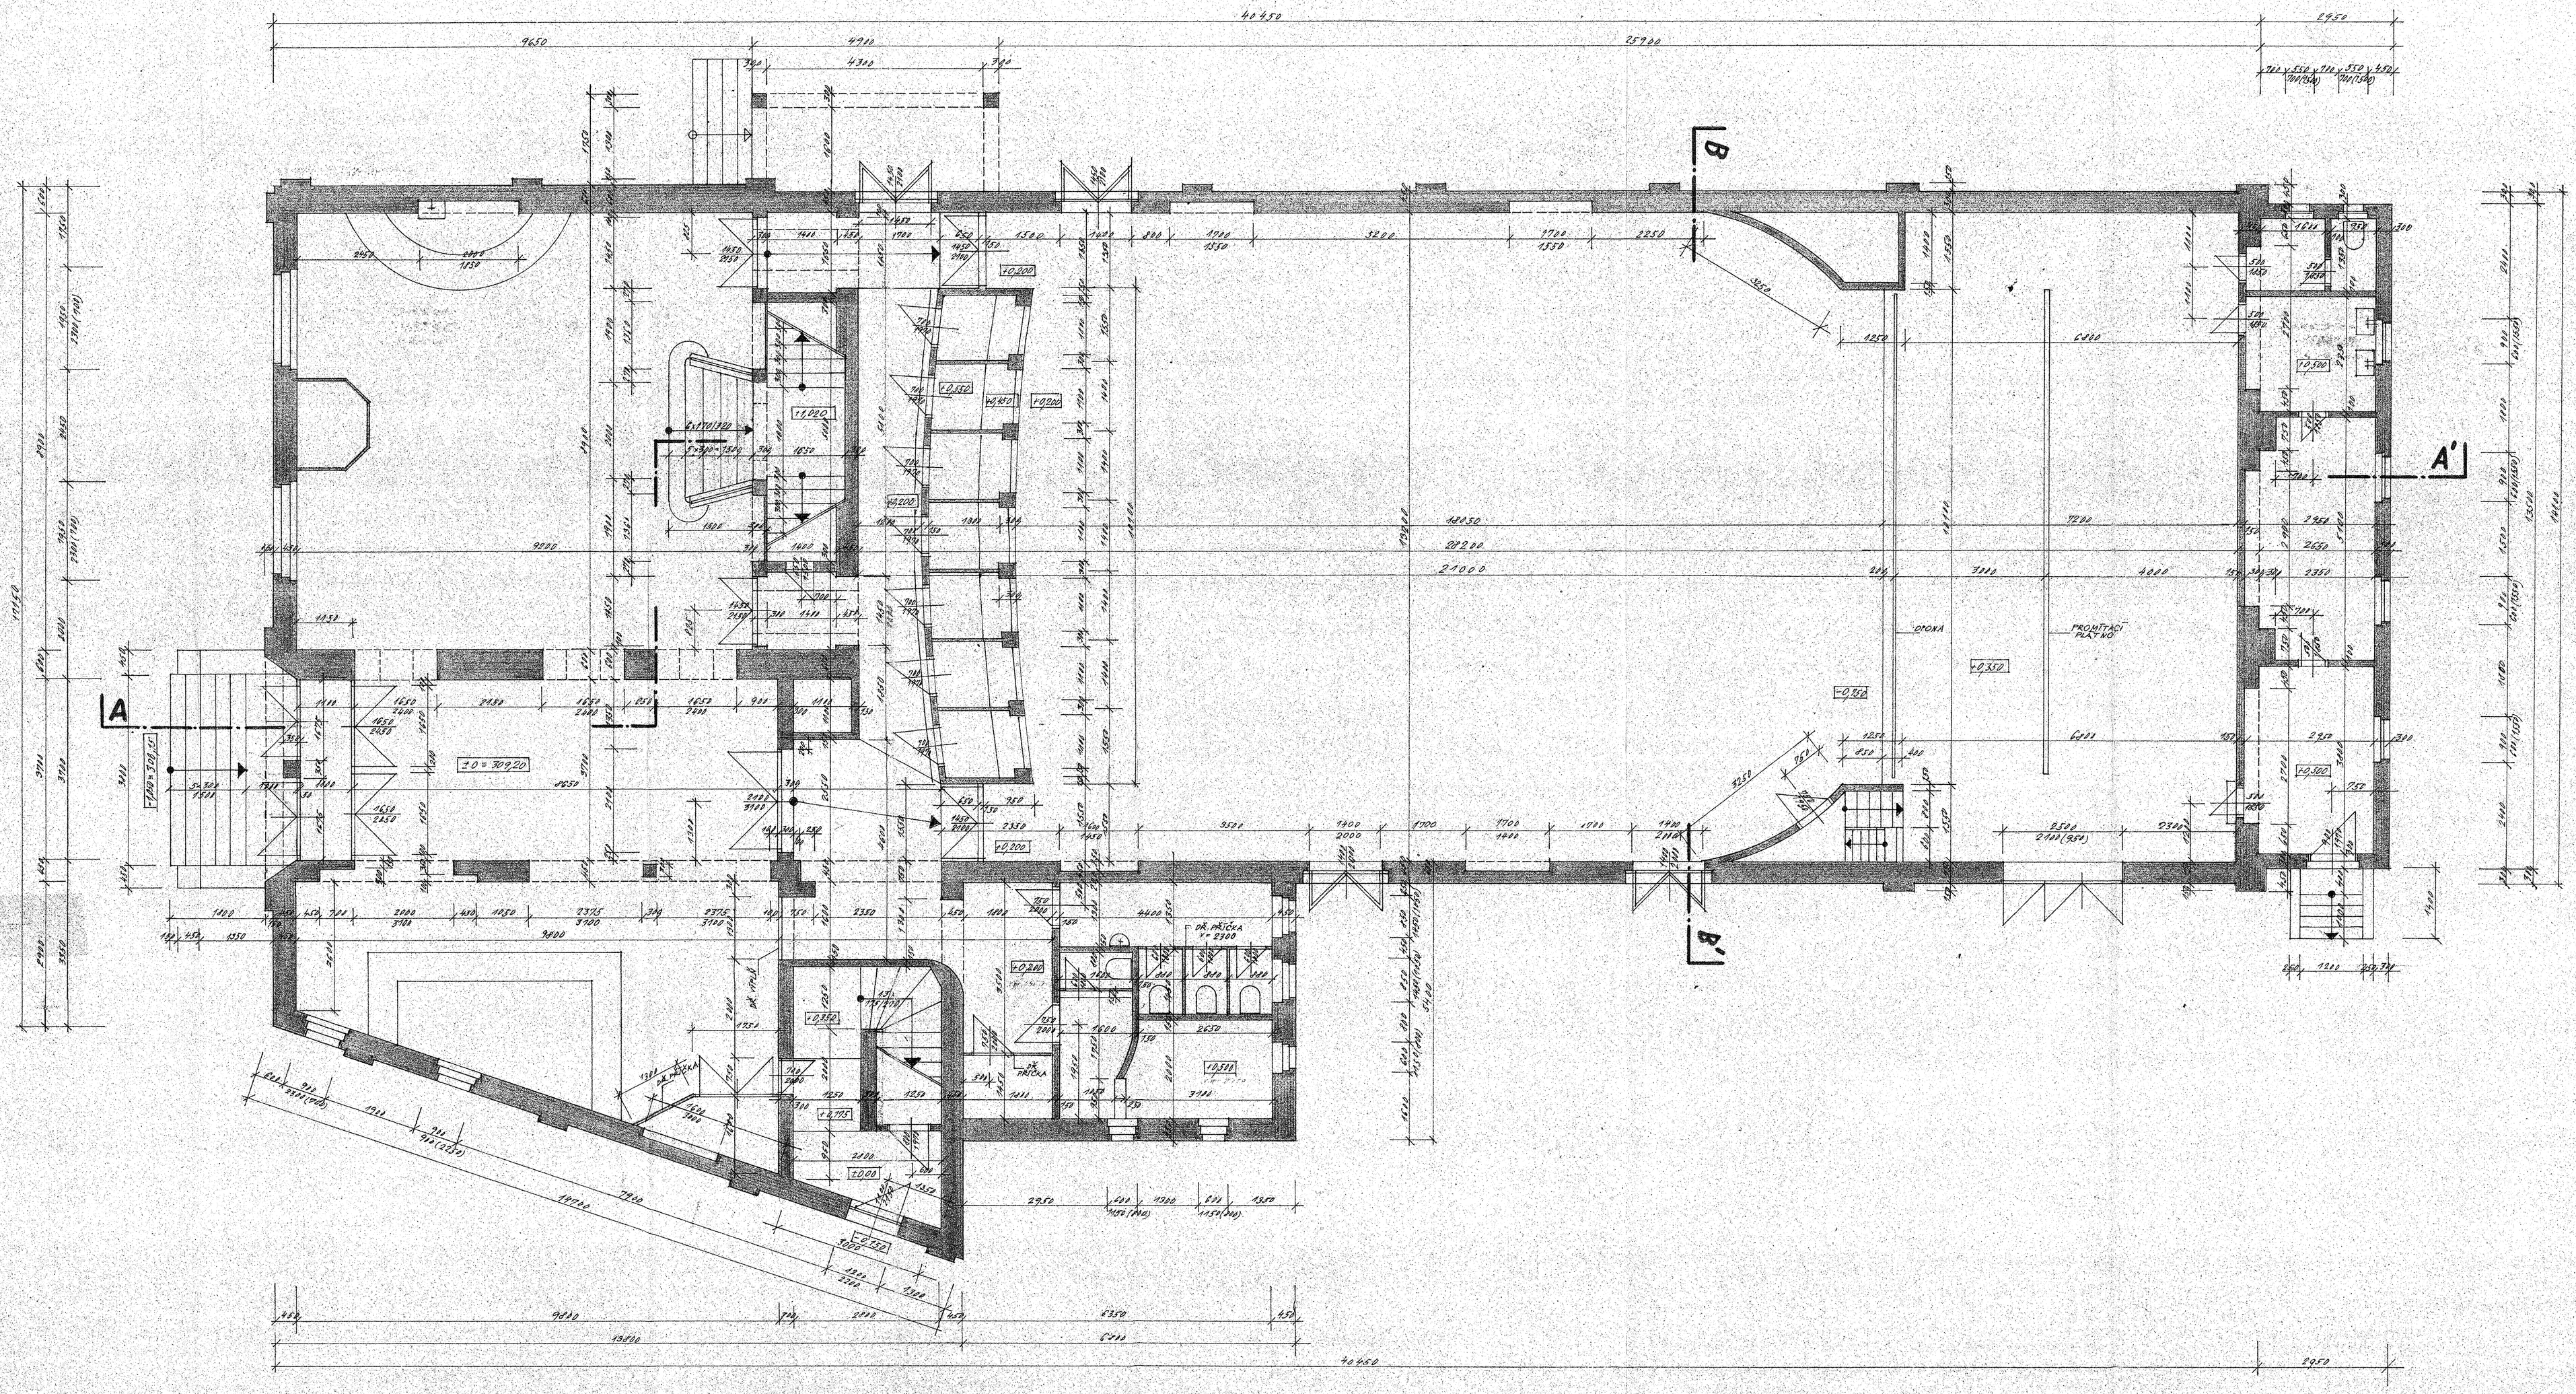

PROJEKTANT	ING. ARCH. ZDENĚK FIŠER, CSC.		
PROJEKTANT	Z. KAMEŠ		
KRAJ	ČVS		Z. KAMENICE
OKRESNÍ	MAV Z. KAMENICE		

ZAMĚŘENÍ
KINO Č. KAMENICE
PŘÍZEMÍ

KPÚ

M.	1:50
Č. VÝKRESU	2