

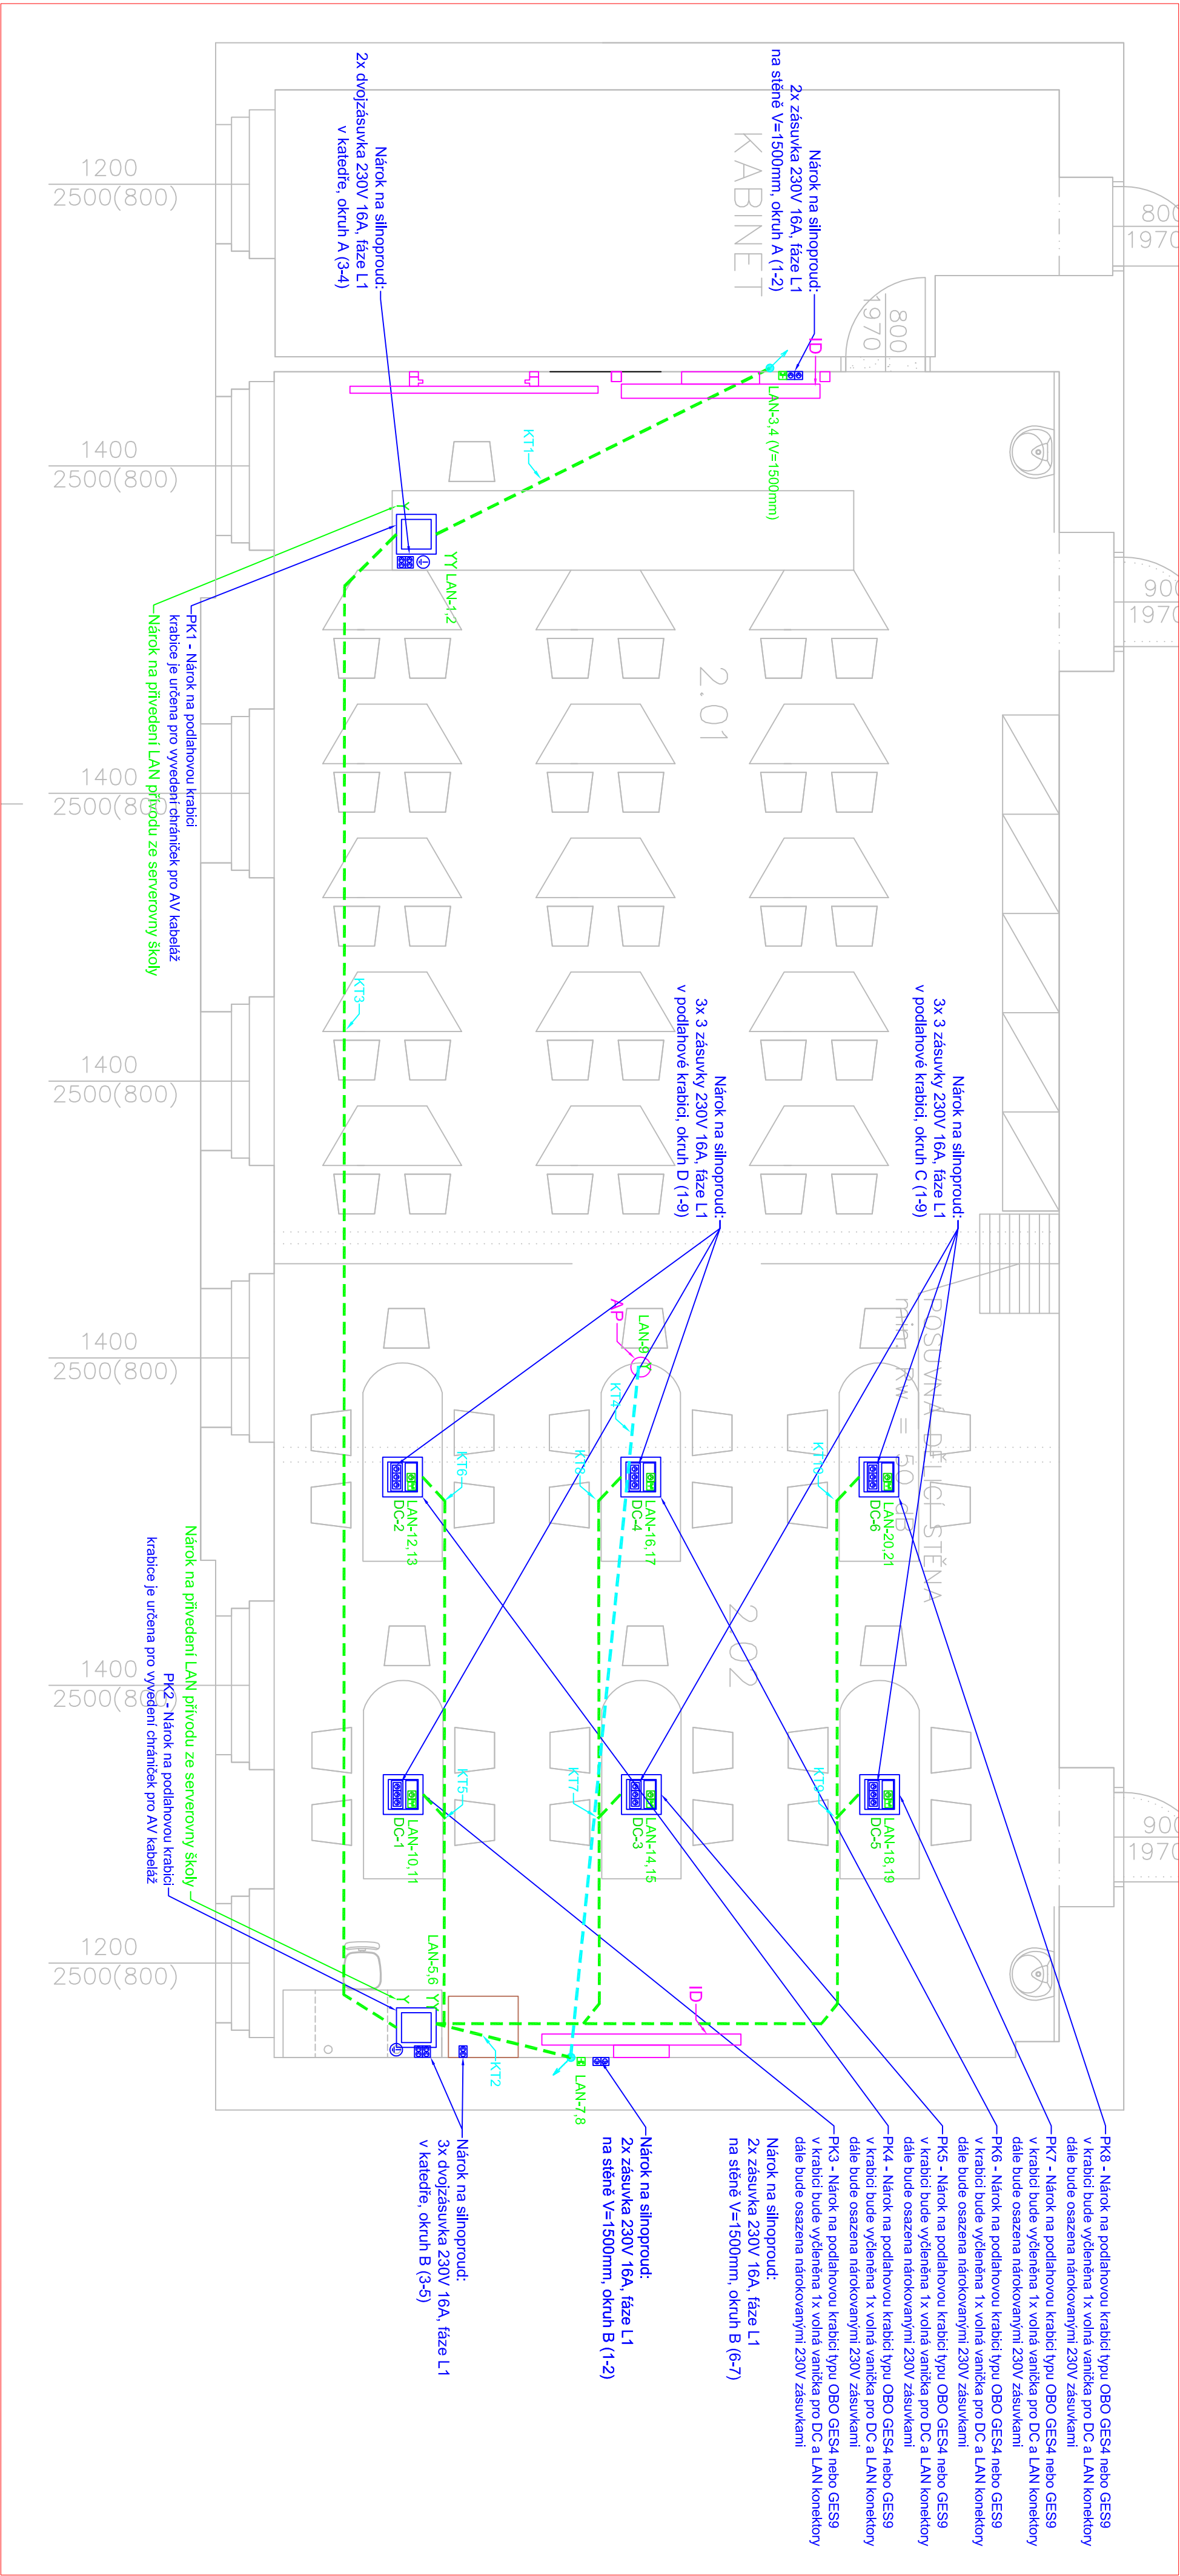


AKCE:		REKONSTRUKCE A DOSTAVBA AREÁLU ZŠ TGM A GYMNAZIA V ČESKÉ KAMENICI, PALACKÉHO 535		<div>4DESIGN</div> <div>DESIGN 4AVI s.r.o. design@av@design4avi.cz 102 00 PRAHA 10, Pražská 63</div>	
VYPRACOVAL:	Antonín Turek, DIS, CTS				
VEDOUcí PROJEKTANT:	Ing. Jaroslav Havíček	DATUM:	02/2020	Č. PARÉ:	
INVESTOR:	ZŠ TGM a gymnázium Česká Kamenice	STUPEŇ:	DVD		
		MĚŘITKO:			
OBSAH:	UČEBNA PRO VÝUKU PŘÍRODNÍCH VĚD + LABORATOR ROZVRŽENÍ AV TECHNIKY			Č. VÝKRESU:	01

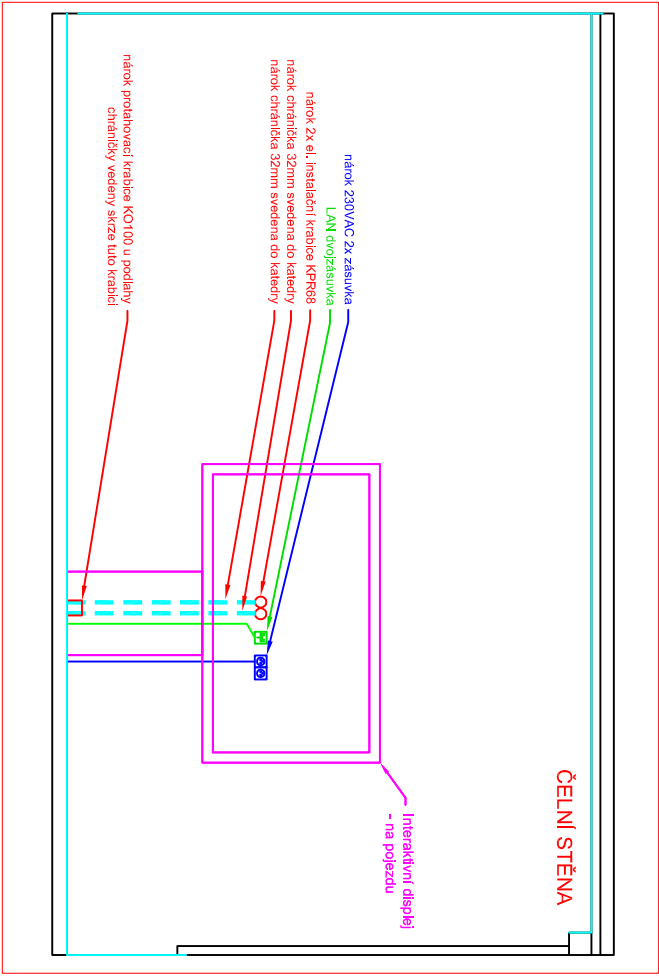


NÁROK NA STAVBU/SILNOPROUD, NENÍ SOUČÁSTÍ DODÁVK AV

NÁROK NA STAVBU/SILNOPROUD, NENÍ SOUČÁSTÍ DODÁVK AV

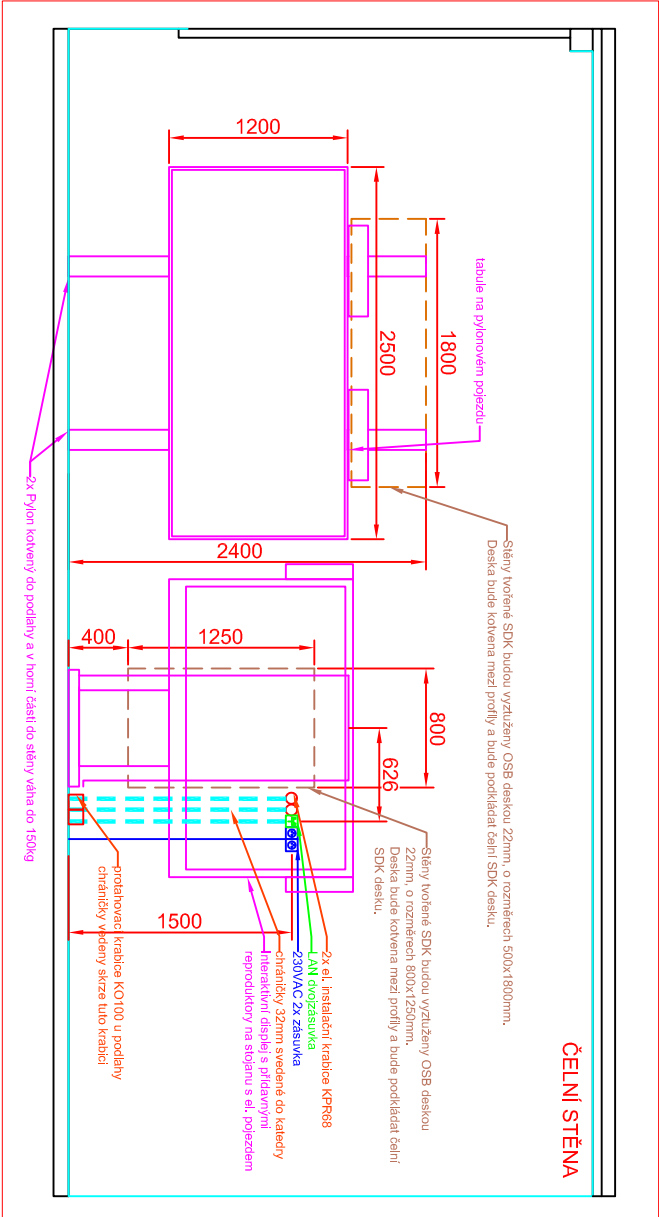

NEJEDNA SE O TRASY PRO SILNOPROUDÉ ROZVODY!!!

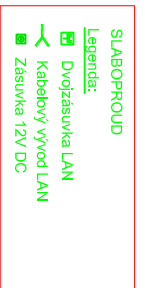

NÁROK 230VAC
1. VŠECHNY MĚŘÍTELE OKRUHŮ PRO AV TECHNIKU ZAPOJENÝ NA STŘEDNÍ FÁZI - OZNAČENA AV
2. MĚŘÍTELE OKRUHŮ PRO OSVĚTLENÍ A DALŠÍ SPOTŘEBITELÉ NESOUVISEJÍCÍ S AV TECHNIKOU
3. VŠECHNY MĚŘÍTELE 230VAC JSOU NÁROKOVÁNY PÁROVITĚ Z ROZVODNICE (TYPY R100 - NE PŘES VÝMĚN)

ANČE:	REKONSTRUKCE A DOSTAVBA AREÁLU	DESIGN 4AM s.r.o.
VYPRACOVAL:	ZŠ TGM A GYMNAZIA V ČESKÉ KAMENICI, PALAČKÉHO 535	DESIGN 4AM s.r.o.
VEDOUČÍ PROJEKTANT:	Ing. Jaroslav Havlíček	DESIGN 4AM s.r.o.
INVESTOR:	ZŠ TGM a gymnázium Česká Kamenice	DESIGN 4AM s.r.o.
STUPEŇ:	DVD	DESIGN 4AM s.r.o.
MĚŘÍTKO:		DESIGN 4AM s.r.o.
Č. VÝKRESU:	02	DESIGN 4AM s.r.o.