



směr LIBEREC (sil.II/13)
E442
směr CHŘIBSKÁ (sil.II/263)

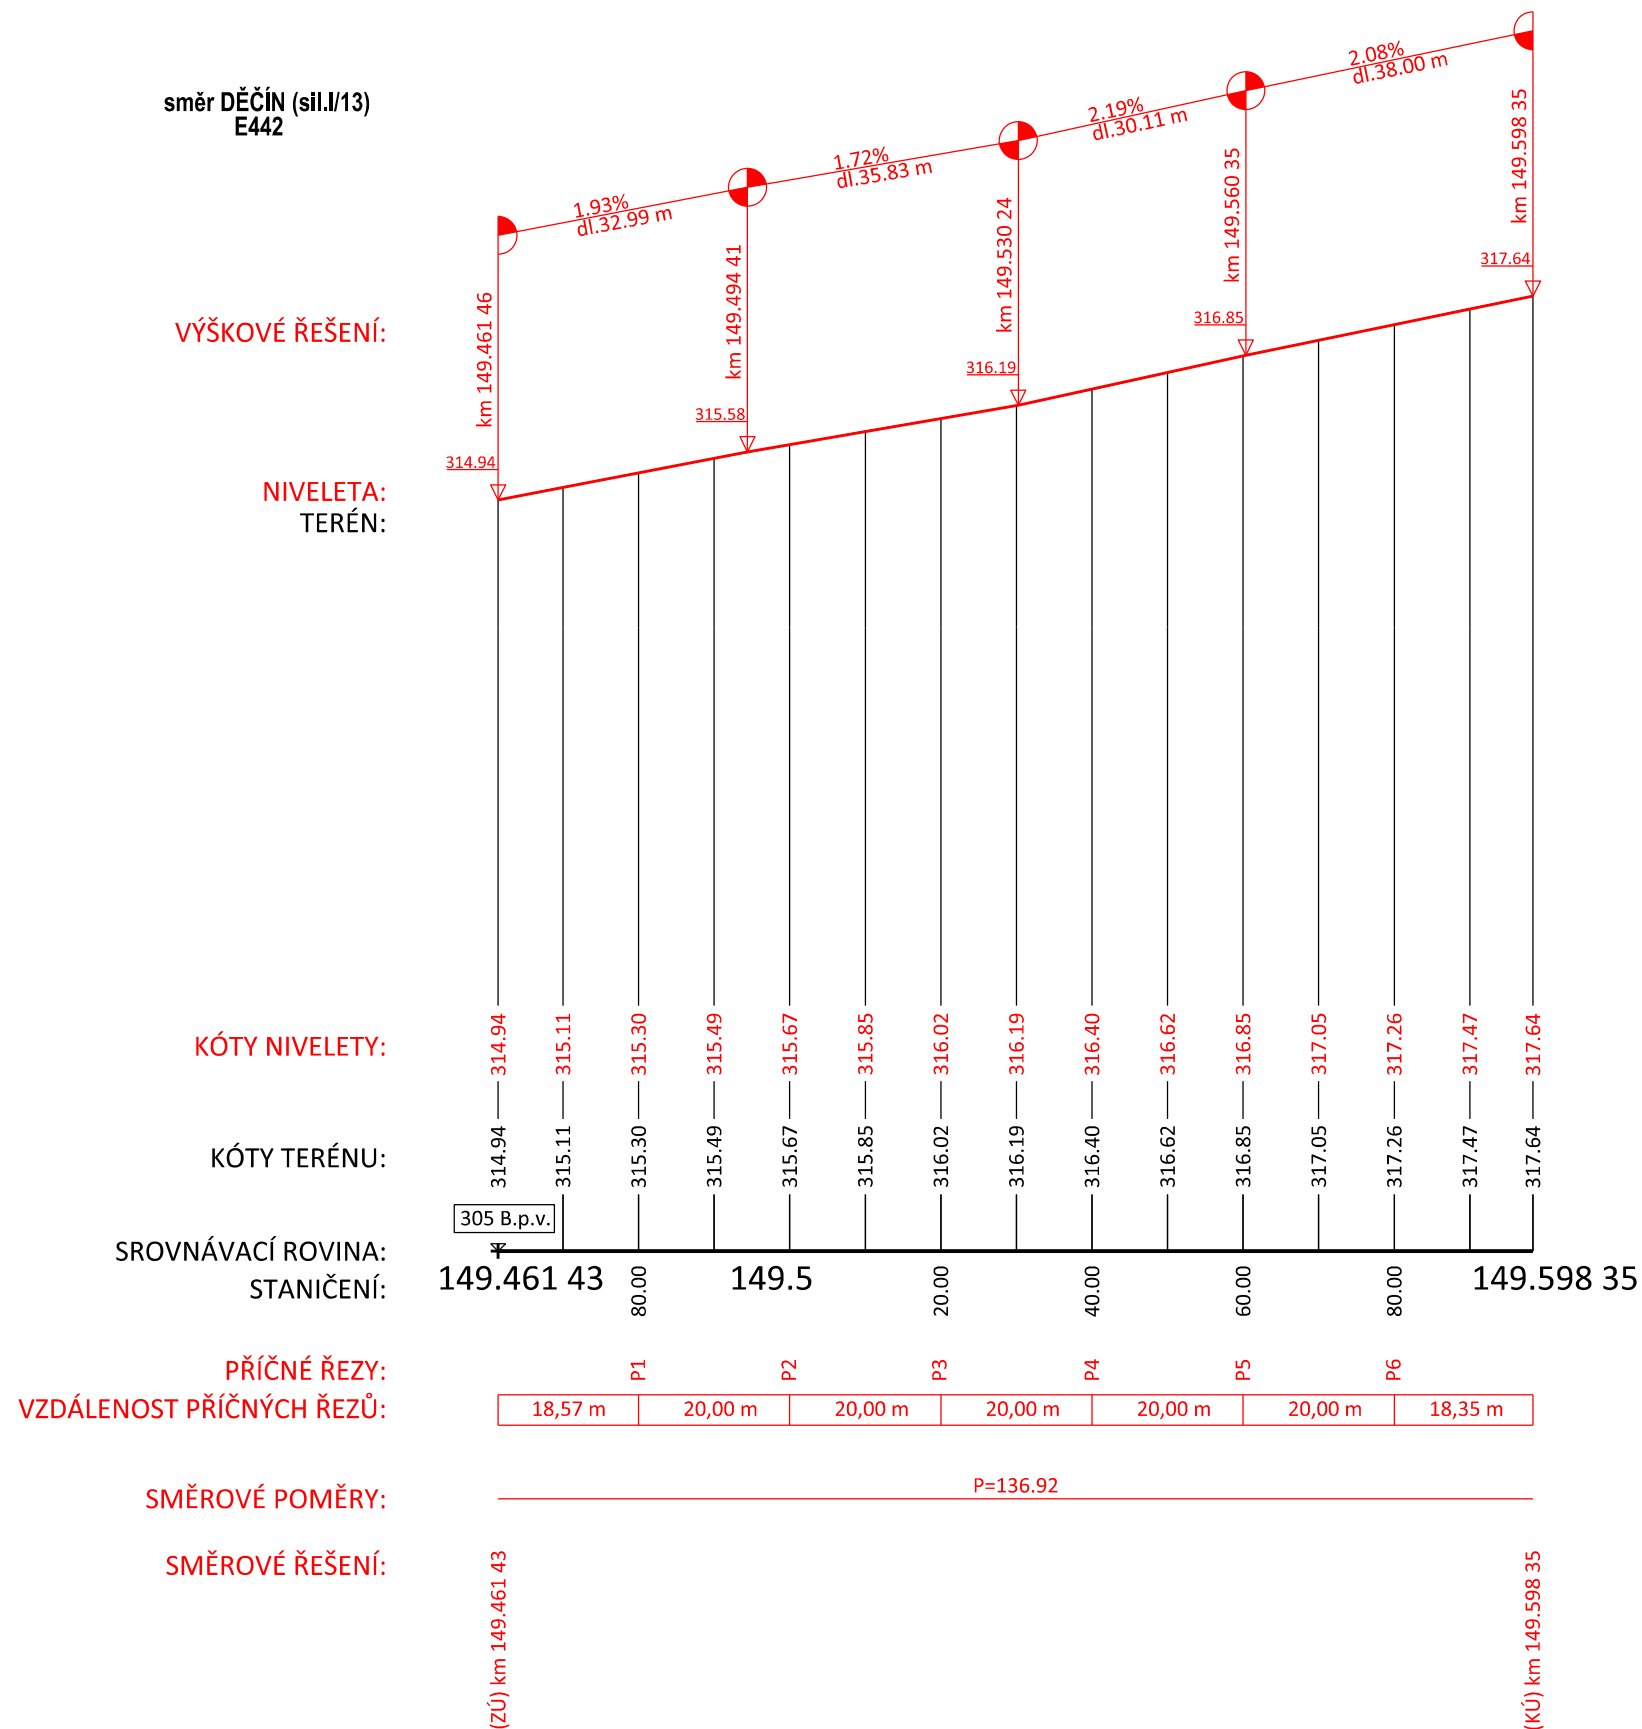

Objednatel / investor	MĚSTO ČESKÁ KAMENICE Náměstí Miru č.p.219, 407 21 Česká Kamenice	
-----------------------	--	---