



REGIONÁLNÍ PRACOVISŤE  
SPRÁVA CHKO ČESKÉ STŘEDOHOŘÍ  
Michalská 260/14  
412 01 Litoměřice  
tel.: +420 416 574 611  
e-mail: cstred@nature.cz  
www.nature.cz  
DS: 6npdyiv

Paní  
Ing. Marcela Bezděková  
PROJEKT – projekty staveb  
Horská 625/15  
405 02 Děčín II

NAŠE ČÍSLO JEDNACÍ: SR/01045/UL/2019 - 2  
VAŠE ČÍSLO JEDNACÍ:

VYŘIZUJE: Janda  
UKLÁDACÍ ZNAK: 036

DATUM: 21. V. 2019

**Věc: Sdělení k záměru: oprava zpevněné plochy, kanalizační přípojky a dešťové kanalizace na st.p.č. 693, p.p.č. 302 a 1287 v k.ú. Česká Kamenice“**

Agentura ochrany přírody a krajiny ČR, regionální pracoviště Správa CHKO České středohoří (dále jen „Agentura“), jako orgán ochrany přírody příslušný podle ustanovení § 75 odst. 1 písm. e), ve spojení s ust. § 78 odst. 1 zákona č. 114/1992 Sb. o ochraně přírody a krajiny v platném znění (dále jen „zákon“) a s použitím § 154 zákona č. 500/2004 Sb. (správní řád), k žádosti Města Česká Kamenice, zastoupeného paní Ing. Marcelou Bezděkovou, na adrese Děčín II, Horská 625/15, vydává toto:

## SDĚLENÍ

Dle § 12 a § 44 odst. 2 zákona  
se k záměru nevydává závazné stanovisko.

## ODŮVODNĚNÍ

Dle § 44 odst. 2 písm. b) zákona se závazné stanovisko nevydává, jde-li o stavby v zastavěném území města, které se nachází na území chráněné krajinné oblasti. Záměr je realizován ve čtvrté zóně odstupňované ochrany přírody na území CHKO České středohoří a současně v zastavěném území centrální části města, ve stávající ploše občanské vybavenosti.

Záměr, vzhledem ke své povaze, rozsahu a charakteru nejbližšího okolí, nemůže snížit nebo změnit krajinný ráz daného místa. Nevyžadoval proto vydání stanoviska dle § 12 zákona.

Záměrem je oprava zpevněné plochy přístupu, kanalizační přípojky a dešťové kanalizace na pozemku mateřské školy.

Agentura ochrany přírody a krajiny ČR  
regionální pracoviště  
Správa chráněné krajinné oblasti  
České středohoří  
Michalská 260/14  
412 01 Litoměřice

OTISK RAZÍTKA


22.05.2019

( podepsáno elektronicky )

Mgr. Jan Kyselka  
Vedoucí Oddělení ochrany přírody a krajiny,  
RP Správa CHKO České středohoří

STEJNOPIS  
ZA SPRÁVNOST VYHOTOVENÍ  
Jana Krupková

**Příloha:** situace

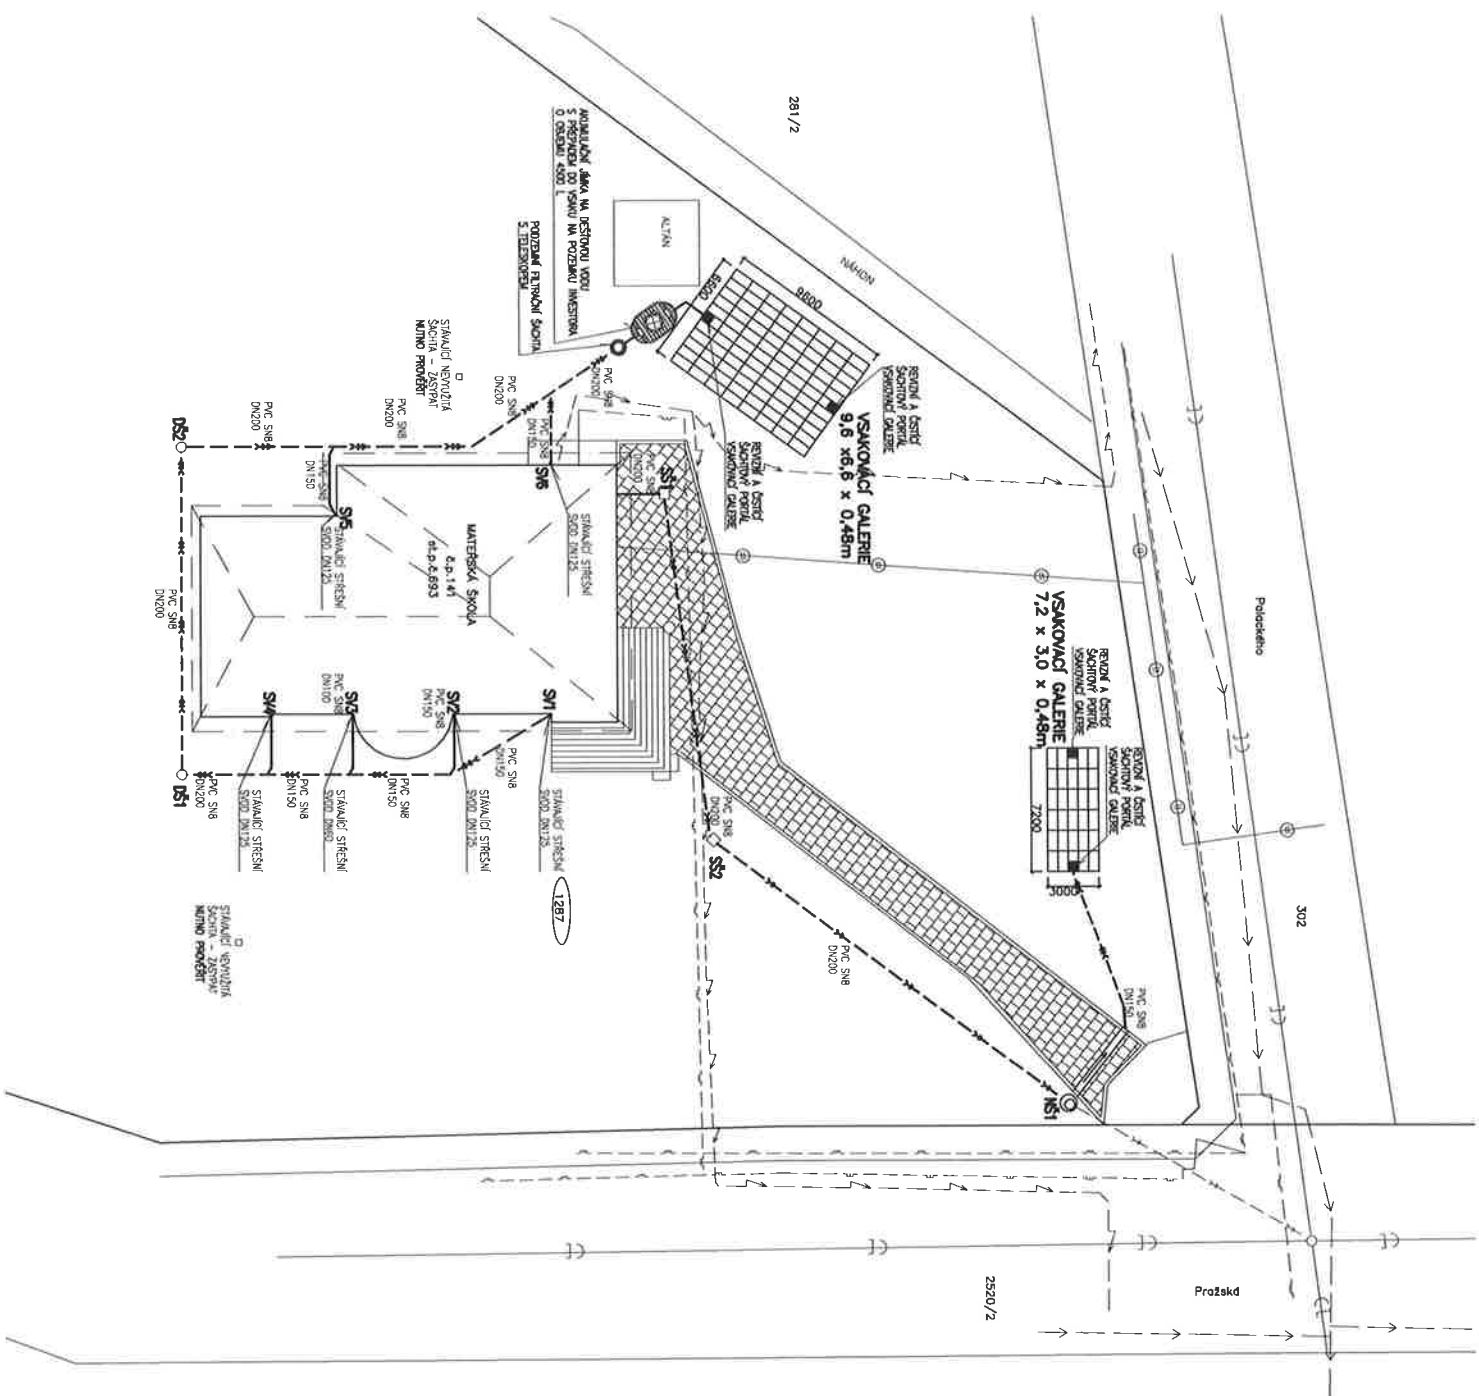

DEŠŤOVÉ VODY ZE STŘECH A ZPEVNĚNÝCH PLOCH BUDOV SVĚDENÝ POMOČÍ DEŠŤOVÉ KANALIZACE DO 2x PLASTOVÉ AKUMULAČNÍ NÁDRŽE. O OBJEMU 4500 L. JAKA SE USAZUJE NA ZHUTNĚNÝ STEROVÝ POSUKLU (KULATÝ ŠÍŘK 8/16 MM), NÁDRŽ SE PŘED ZÁSTŘEŠ NÁPLNÍ Z 1/3 VODOU. POTOM SE ZÁSTŘEŠ STĚN 8/16 PO VSTÁCH MAX. 30 CM POSTUPNĚ ZÁSTŘE DO 1/3 A ZHUTNÍ, NÁPLNĚ SE NÁDRŽ NÁPLNĚ DO 2/3 A OŘEŠ SE PO VSTÁCH MAX. 30 CM POSTUPNĚ ZÁSTŘE DO 2/3 A ZHUTNÍ. AŽ JEDNOTLIVÉ VSTYPI MUŠÍ BÝT DOBRĚ ZHUTNĚNÝ (RUČNÍ PĚCHOVÁČKOU). PŘI PĚCHOVÁNÍ JE NUTNO ZABÝVAT POŠKOZENÍ NÁDRŽE. ZÁSTŘE MUŠÍ MÍT ŠÍŘKU MAX. 50 CM. ZÁSTŘE OBLAZOVANÝ STĚNKA MUŠÍ BÝT PROVEDEN PLYNULE A UKONČEN V JEDNOM DN. JINAK MŮŽE DOJÍT V DŮSLEDKU DEŠŤE K PŘETÍŽENÍ ZÁDRŽOVÉ VODOU Z NÁDRŽE BUDE DEŠŤOVÁ VODA ODVEDENA PŘEPÄDEM DO VSÁKOVACÍHO ZÁŘÍZENÍ. PROVEDENÍ DLE HYDROLOGICKÉHO POSUDKU NÁDRŽ JE MOŽNÉ VYBAVIT ČERPADEM PRO ZÁLEŽNÍ ZABRAVY. PŘI OSADZOVÁNÍ NÁDRŽE JE NUTNO DODRŽET PODMÍNKY DODAVATELE NÁDRŽE.

VSÁKOVACÍ ZÁŘÍZENÍ BUDOU PROVEDENY DLE HYDROLOGICKÉHO POSUDKU A VÝPOČTU KTERÝ JE NEDILNOSUDČÁSTÍ TĚTO PD

- LEGENDA OBJEKTŮ**
- STANICE OBJEKT MŠ — 350 m<sup>2</sup>
  - STANICE ZPEVNĚNÉ PLOCHY — OPRAVA — 210 m<sup>2</sup>
  - (proje budov nebo staveb dotčených kápní)
  - HRANICE POZEMKŮ
  - OPRAVA STANICE KANALIZACE PŘÍPOJKY
  - NOVÁ DEŠŤOVÁ KANALIZACE

- LEGENDA STANIC A ZÁŘÍZENÍ**
- POZEMKOVÝ VEDENÍ NA DO
  - PLYNOVOD STL
  - PLYNOVOD NTL
  - ZÁŘÍZENÍ PROBEH OPRAVY
  - STANICE OCHRANICKÁ
  - VODOVOD
  - JEDNODLNÁ KANALIZACE
  - STANICE STŘESNÍ SVOD
  - STANICE OPRÁVENÍ REVIZNÍ ŠACHTA
  - NOVÁ REVIZNÍ ŠACHTA

Zakazník informován, že tento projekt je pouze informativní. Před zahájením výkopových prací zabezpečit zhotovení projektové výkresy všech podzemních zařízení v prostoru stavebního území a součástí a těmito zařízeními musí být dodrženo ČSN 73 6005 Provozní úpravy staveb.

Na pozemku se nachází nezastavěné střešní plochy v majetku investora.

VED. PROJEKTU	PROJEKTANT	KONTROLOVAL	PROJEKT STAVBY
CELKOVÁ STUPEŇ			
1			

Agentura ochrany přírody a krajiny ČR  
Regionální pracoviště  
Správa chráněné krajinné oblasti  
České středohoří  
IV.

1