


ZÁKLADY

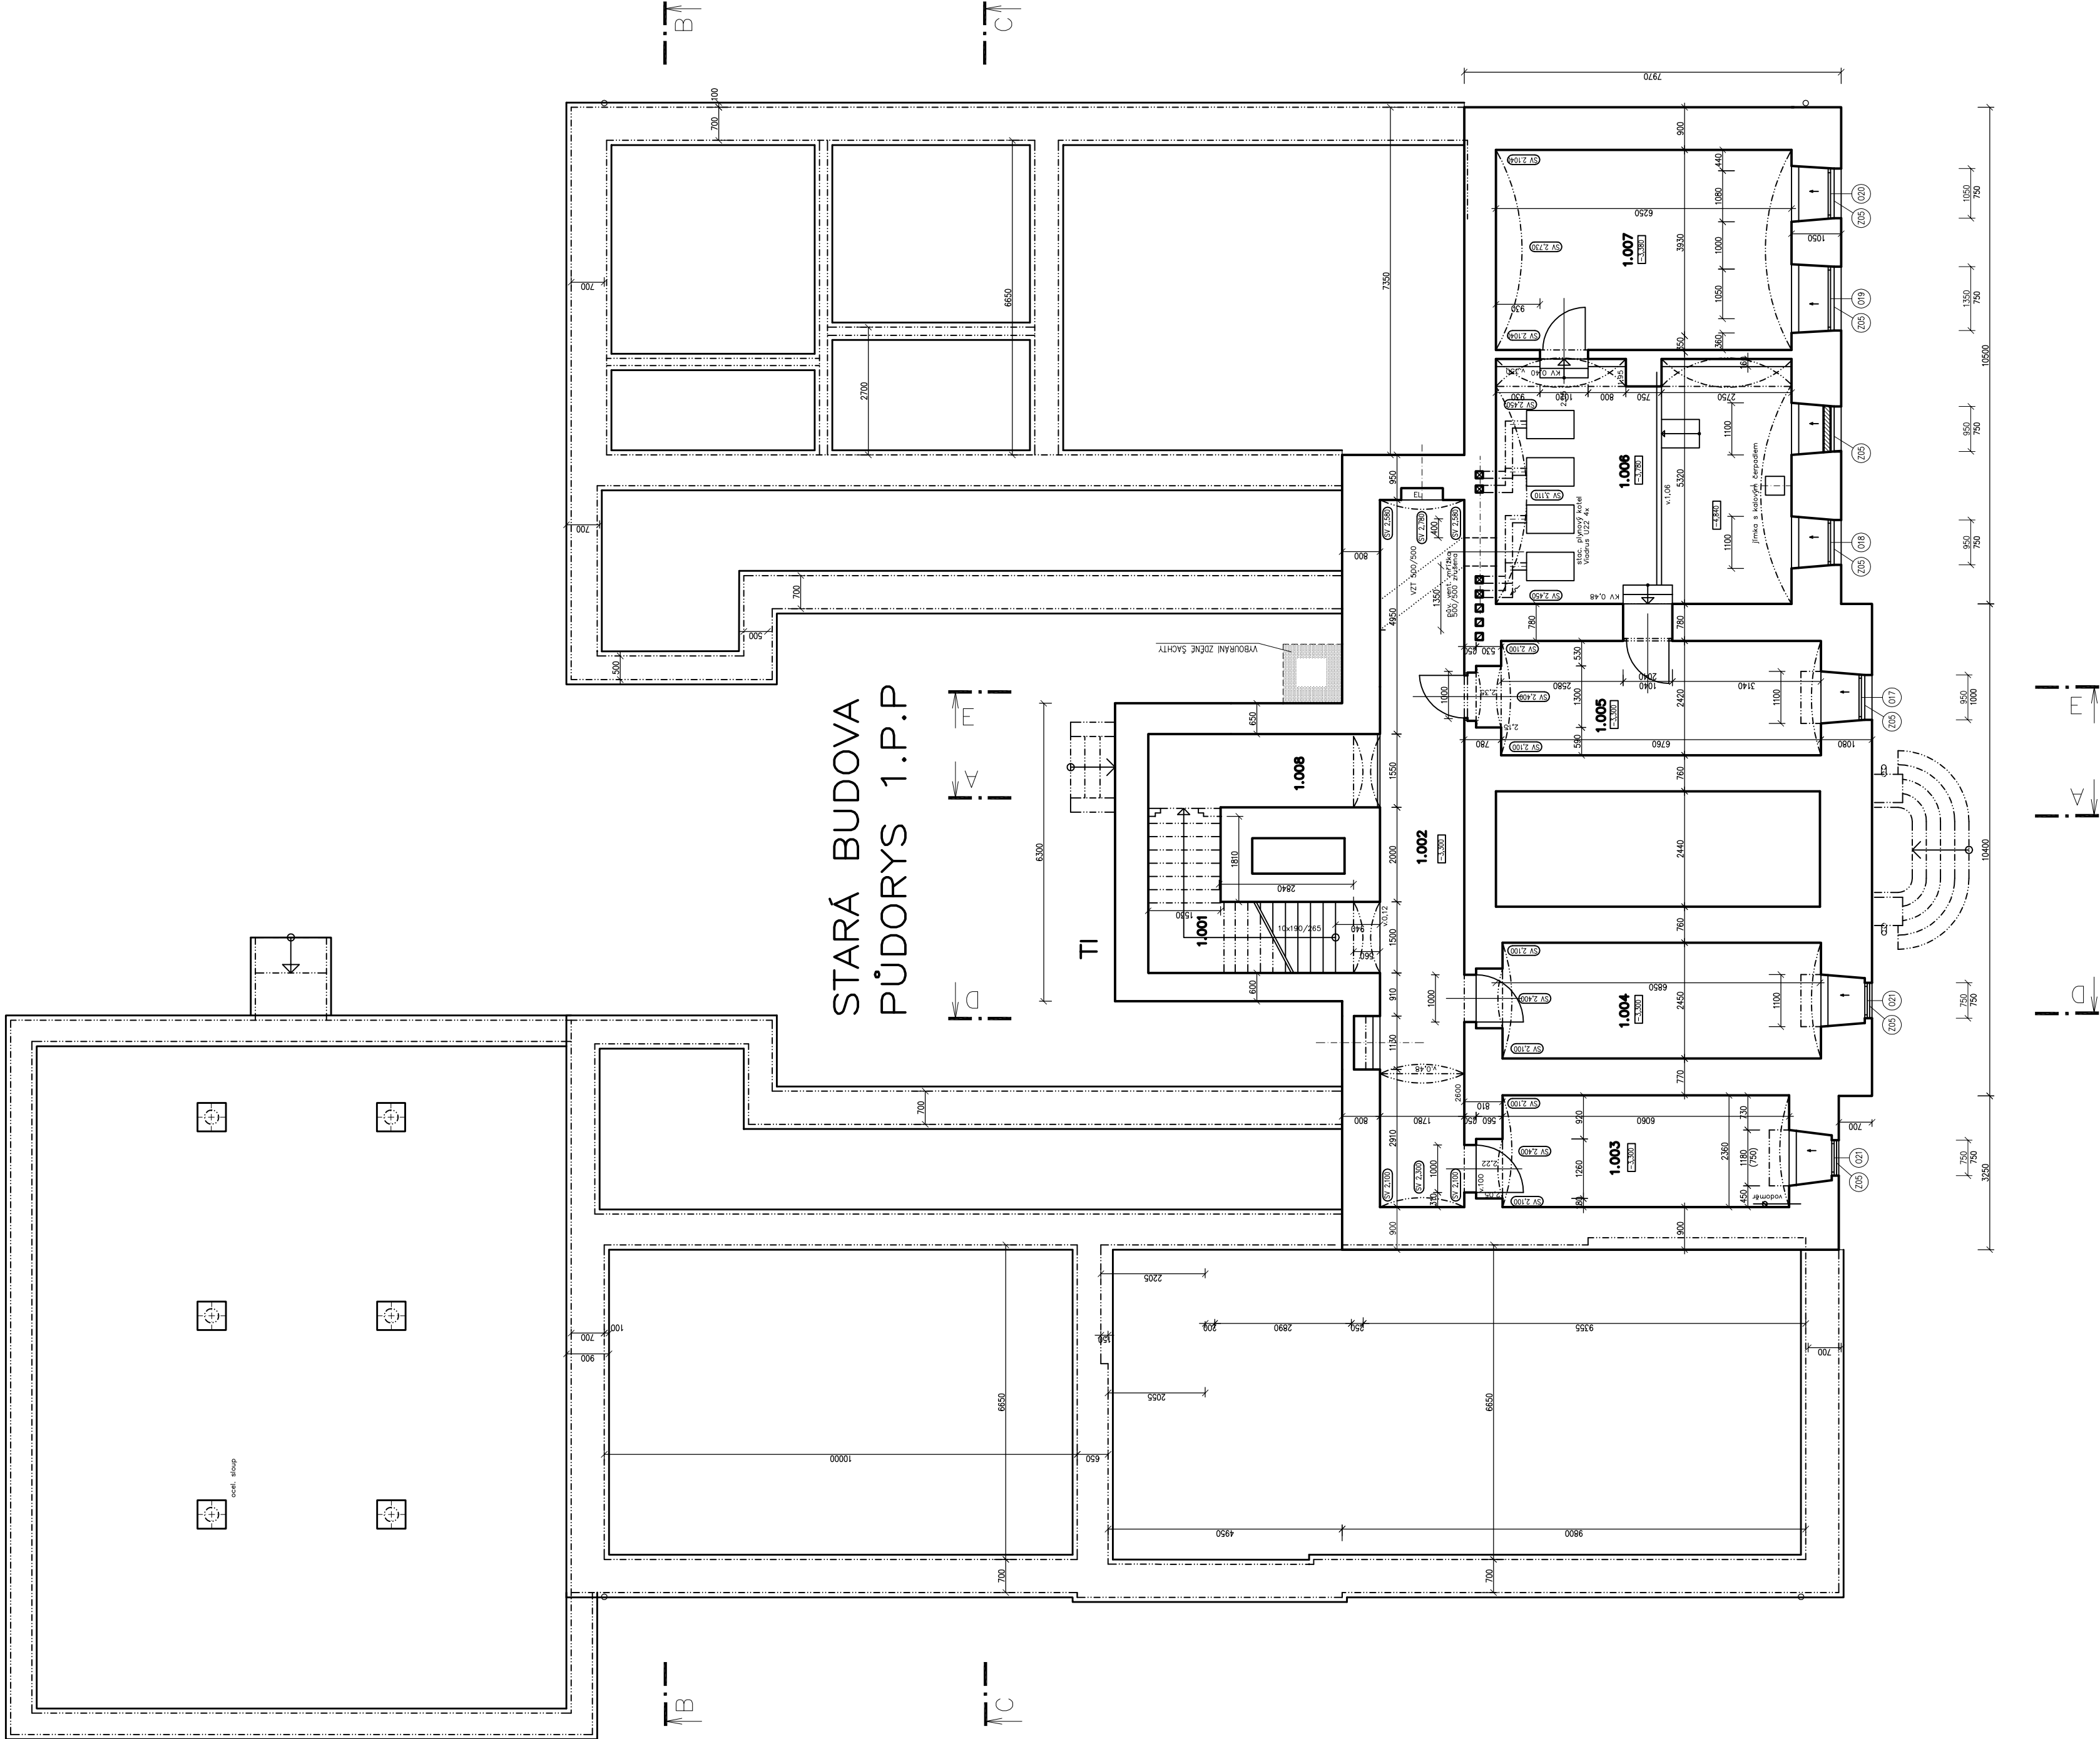


LEGENDA MÍSTNOSTÍ 1.PP

Číslo	Název místnosti	Plocha Skl.	Podlaha	Stěny	Úprava stěn
1.001	BOCHOTSKÝ PROSTOR	10,20	keramická dlažba	omítka vápenná štuková	omítka vápenná štuková
1.002	KUCHYŇA	26,61	keramická dlažba	omítka vápenná štuková	omítka vápenná štuková
1.003	SKLAD	14,04	keramická dlažba	omítka vápenná štuková	omítka vápenná štuková
1.004	LOUBŘIČKA	17,34	keramická dlažba	omítka vápenná štuková	omítka vápenná štuková
1.005	STROJOVNA UT	17,23	keramická dlažba	omítka vápenná štuková	omítka vápenná štuková
1.006	KOTELNA PLYNOVÁ	32,94	keramická dlažba	omítka vápenná štuková	omítka vápenná štuková
1.007	SKLAD	24,57	keramická dlažba	omítka vápenná štuková	omítka vápenná štuková
1.008	SKUPER SKOLNIKA	7,62	keramická dlažba	omítka vápenná štuková	omítka vápenná štuková

LEGENDA:

- STÁVAJÍCÍ KONSTRUKCE
- NOVÉ PŘÍZDKY Z POROBETONOVÝCH TVÁRNIC
- BOURANÉ KONSTRUKCE

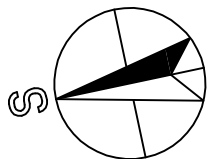

+0.000=297,54 podlaha 1.NP ZŠ

Vypracoval :	Zodp.projektant :	Hlavní projektant :
ING. STĚPĚSKÁ	ING.FISER	ING.TEPLÝ
Země : ČR	Obec : ČESKÁ KAMENICE	
Investor : MĚSTO ČESKÁ KAMENICE		
Akce : ZPRACOVÁNÍ PD V SOULADU S POŽADAVKY 121.VÝZVY OPŽP NA BUDOVU ZŠ T.G.MASARYKA KOMENSKÉHO 360		
Objekt : SO 01 ZŠ T.G.MASARYKA UL. KOMENSKÉHO		
Obsah : ARCHITEKTONICKO STAVEBNÍ ŘEŠENÍ PŮDORYS 1.PP - NOVÝ STAV		

Společnost :	spol.s r.o.
Vladislavova 29/1	
566 01 Vysoké Mýto	
Tel:465424472 Fax:465424171	
www.bkn.cz	bkn@bkn.cz
Stupeň : DPS	
Datum : 11/2020	
Zak.číslo: 6010/20	
Měřítko: Příklad: D.1.1.b.11	