


ZÁKLADY

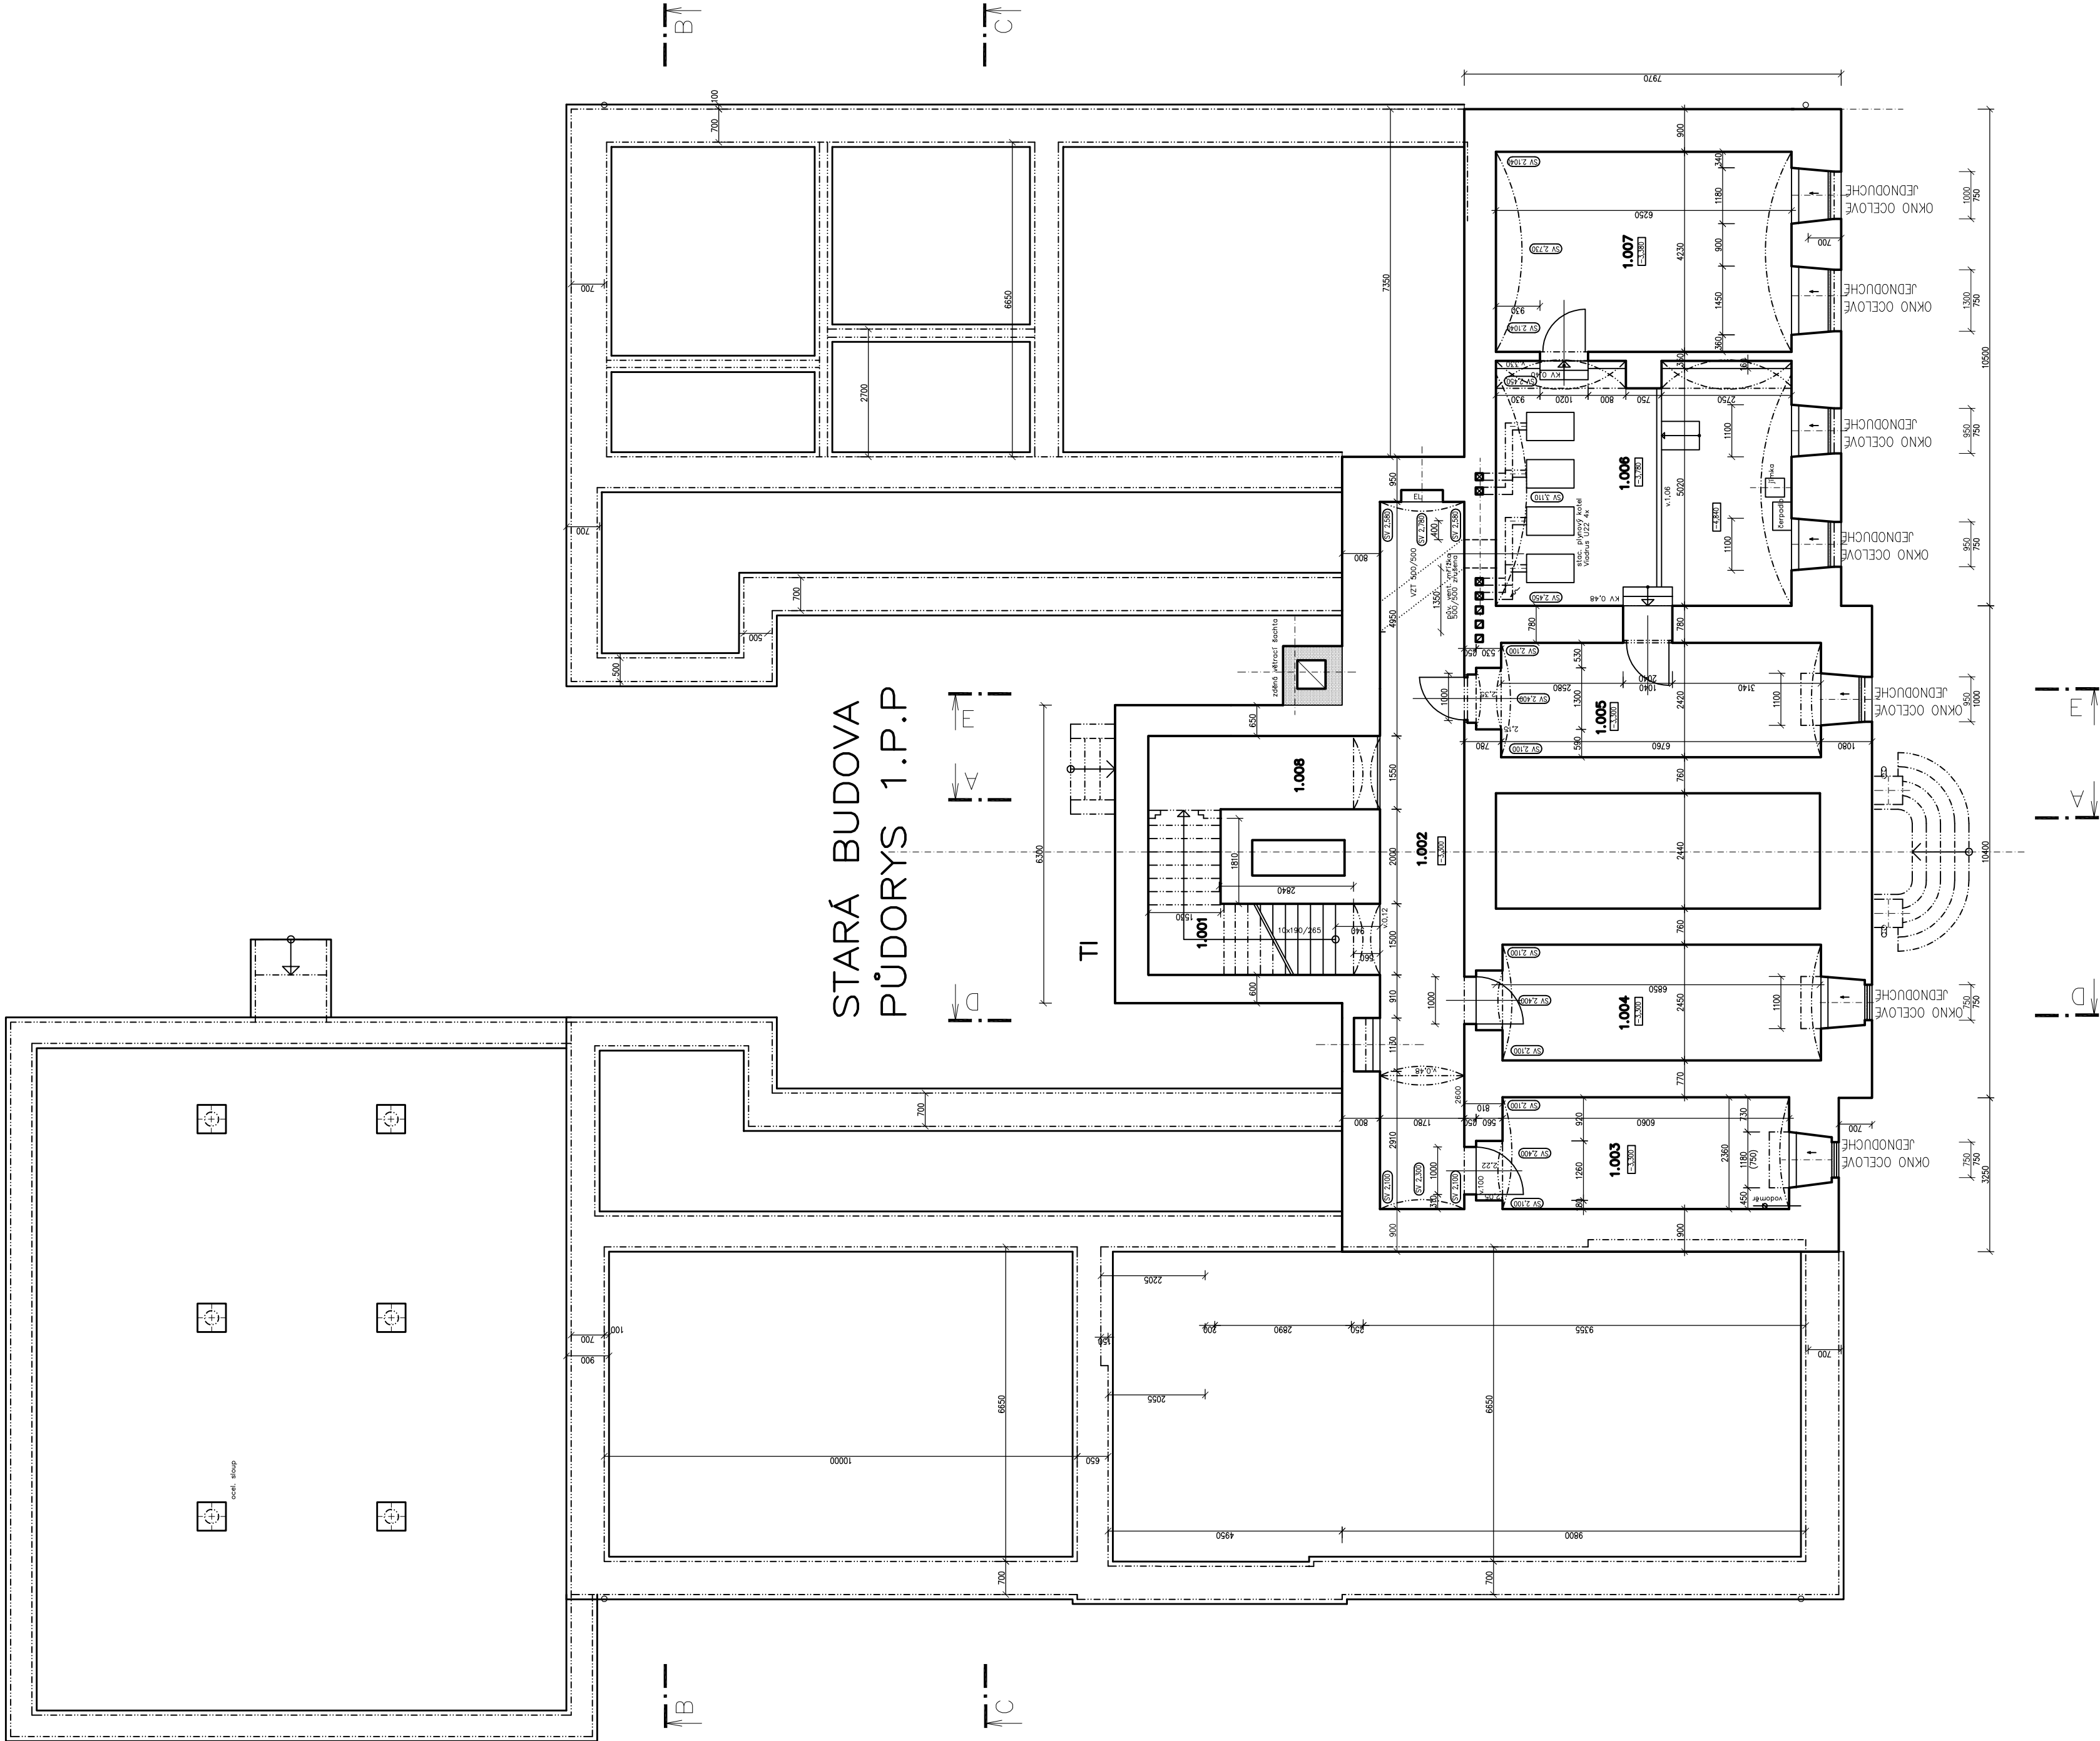


LEGENDA MÍSTNOSTÍ 1.PP

Číslo	Název místnosti	Plocha Skl.	Podlaha	Stěny	Úprava stěn
1.001	BOUČOŠTÝ PROSTOR	10,20	keramická dlažba	omítka vápenná štuková omítka vápenná štuková	keramický sokl <0,15m keramický sokl <0,15m
1.002	CHODBA	26,61	keramická dlažba	omývatelný náter 1,50m omítka vápenná hlašká	keramický sokl <0,15m keramický sokl <0,15m
1.003	SKLAD	14,04	keramická dlažba	omítka vápenná štuková	keramický sokl <0,15m
1.004	OPRÁZDĚNÁ JÍLNA	17,34	keramická dlažba	omítka vápenná štuková	keramický sokl <0,15m
1.005	STROJOVNA UT	17,23	keramická dlažba	omítka vápenná štuková	keramický sokl <0,15m
1.006	KOTELNA PLYNOVÁ	32,94	keramická dlažba	omítka vápenná štuková	keramický sokl <0,15m
1.007	SKLAD	24,57	keramická dlažba	omítka vápenná štuková	keramický sokl <0,15m
1.008	SKUPEK SKOLNIKA	7,62	keramická dlažba	omítka vápenná štuková	


Poznámka :
Všechna stávající okna a vstupové dveře jsou původní.

- LEGENDA:
- STÁVAJÍCÍ KONSTRUKCE
 - BOURANÉ KONSTRUKCE
 - BOURANÉ KONSTRUKCE

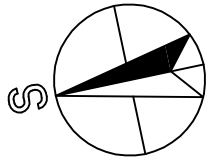

+0.000=297,54 podlaha 1.NP ZŠ

Vypracoval :	Zodp.projektant :	Hlavní projektant :
ING. STĚPĚSKÁ	ING.FISER	ING.TEPLÝ
<i>Stěpěská</i>		
Země : ČR	Obec : ČESKÁ KAMENICE	
Investor : MĚSTO ČESKÁ KAMENICE		
Akce : ZPRACOVÁNÍ PD V SOULADU S POŽADAVKY 121.VÝZVY OPŽP NA BUDOVU ZŠ T.G.MASARYKA KOMENSKÉHO 360		
Objekt : SO 01 ZŠ T.G.MASARYKA UL. KOMENSKÉHO		
Obsah : ARCHITEKTONICKO STAVEBNÍ ŘEŠENÍ PŮDORYS 1.PP - STÁVAJÍCÍ STAV - BOURÁNÍ		
Stupeň : DPS		
Datum : 11/2020		
Zak.číslo: 6010/20		
Měřítko: Příloha:		
1:100		D.1.1.b.1

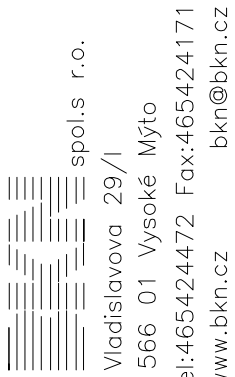

spol.s r.o.
Vladislavova 29/
566 01 Výsoke Mýto
Tel:465424472 Fax:465424171
www.bkn.cz
bkn@bkn.cz