


ŠATNY

PŮDORYS 1.NP.

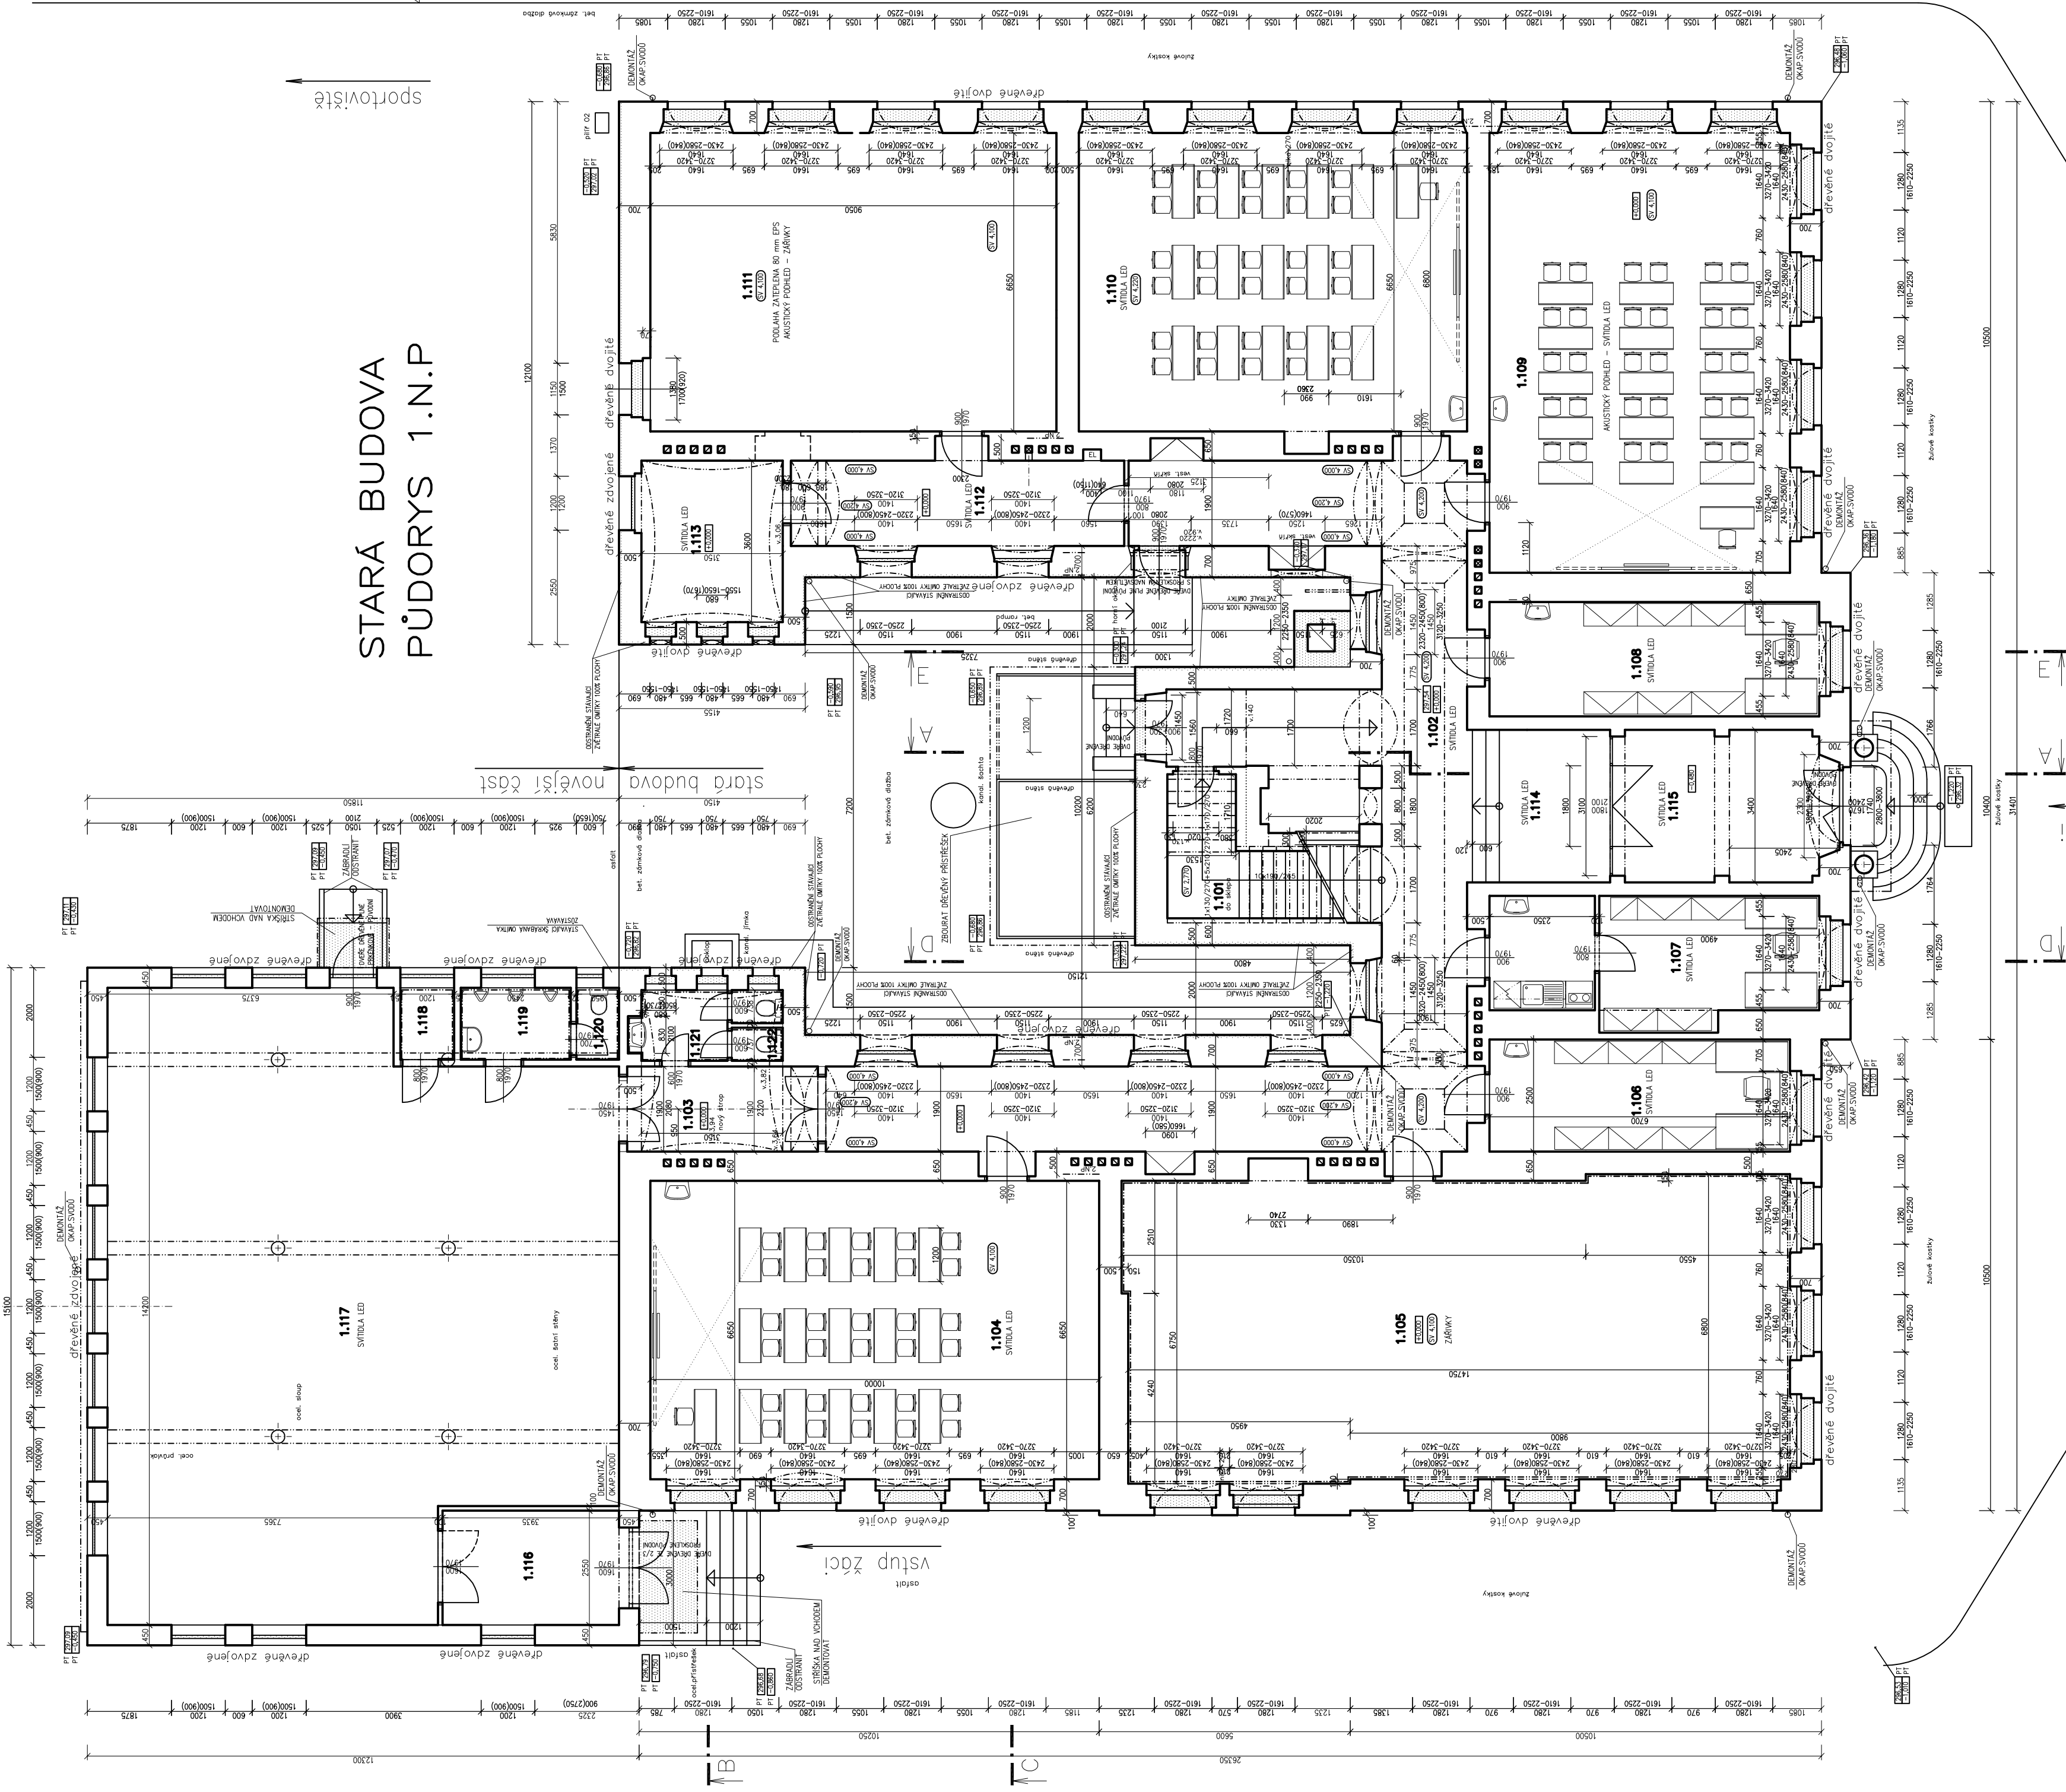


STARÁ BUDOVA
PŮDORYS 1.N.P

LEGENDA MÍSTNOSTI 1.NP		
Číslo	Název místnosti	Plocha Sál.
1.101	ŠKOLNÍ STŘEDISKOVÝ PROSTOR	25,74
1.102	CHOUBA	74,70
1.103	CHOUBA	6,748
1.104	KMĚNOVÁ UČEBNA 4.B	8,048
1.105	TELOVĚNA	102,50
1.106	KABINET TV	16,99
1.107	INFORMAČNÍ CENTRUM	20,14
1.108	ZASTUPITELNÉ ŘEDITELNĚ	18,99
1.109	KMĚNOVÁ UČEBNA 5.A	67,35
1.110	KMĚNOVÁ UČEBNA 3.C	58,98
1.111	KMĚNOVÁ UČEBNA	61,15
1.112	CHOUBA	15,53
1.113	SKLADNĚ	11,35
1.114	CHOUBA	10,80
1.115	ZADĚVĚŘ-HLAVNÍ VCHOD	15,00
1.116	ZADĚVĚŘ-SATNÝ	10,03
1.117	CENTRÁLNÍ SATNÝ	14,05
1.118	SPRÁVNĚNÍ	1,82
1.119	PRŮJISN WC CHLAPČÍ	3,92
1.120	WC CHLAPČÍ	1,52
1.121	PRŮJISN WC DĚVČÍ	3,00
1.122	WC DĚVČÍ	1,68
1.123		

Poznámka :
všechna stávající okna a vchodové dveře jsou původní.

LEGENDA:

	STÁVAJÍCÍ KONSTRUKCE
	BOURANÉ KONSTRUKCE

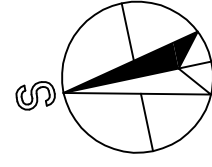

+0.000=297,54 podlaha 1.NP ZŠ

Vypracoval :	Zodp.projektant :	Hlavní projektant :
ING. STĚPĚNKA <i>Stěpěna</i>	ING.FIŠER	ING.TEPLÝ
Země : ČR	Obec : ČESKÁ KAMENICE	
Investor : MĚSTO ČESKÁ KAMENICE		
<p>Alice : ZPRACOVÁNÍ PD V SOULADU S POŽADAVKY 121.VYZVY OPZP NA BUDOVU ZŠ T.G.MASARYKA KOMENSKÉHO 360</p> <p>Objekt : SO 01 ZŠ T.G.MASARYKA UL. KOMENSKÉHO</p> <p>Obsah : ARCHITECTONICKO STAVEBNÍ ŘEŠENÍ PUDOVYŠ 1.NP - STAVAJÍCÍ STAV - BOURÁNÍ</p>		
<p>Supuň : DPS</p> <p>Datum : 11/2020</p> <p>Zak.číslo: 6010/20</p> <p>Měřítko: Příklad:</p> <p>1:100</p>		<p>566 01 Vysoke Mýto</p> <p>Vodislavova 29/1</p> <p>spol.s r.o.</p> <p>Tel:465424472 Fax:465424171</p> <p>www.bkn.cz bkn@bkn.cz</p>