
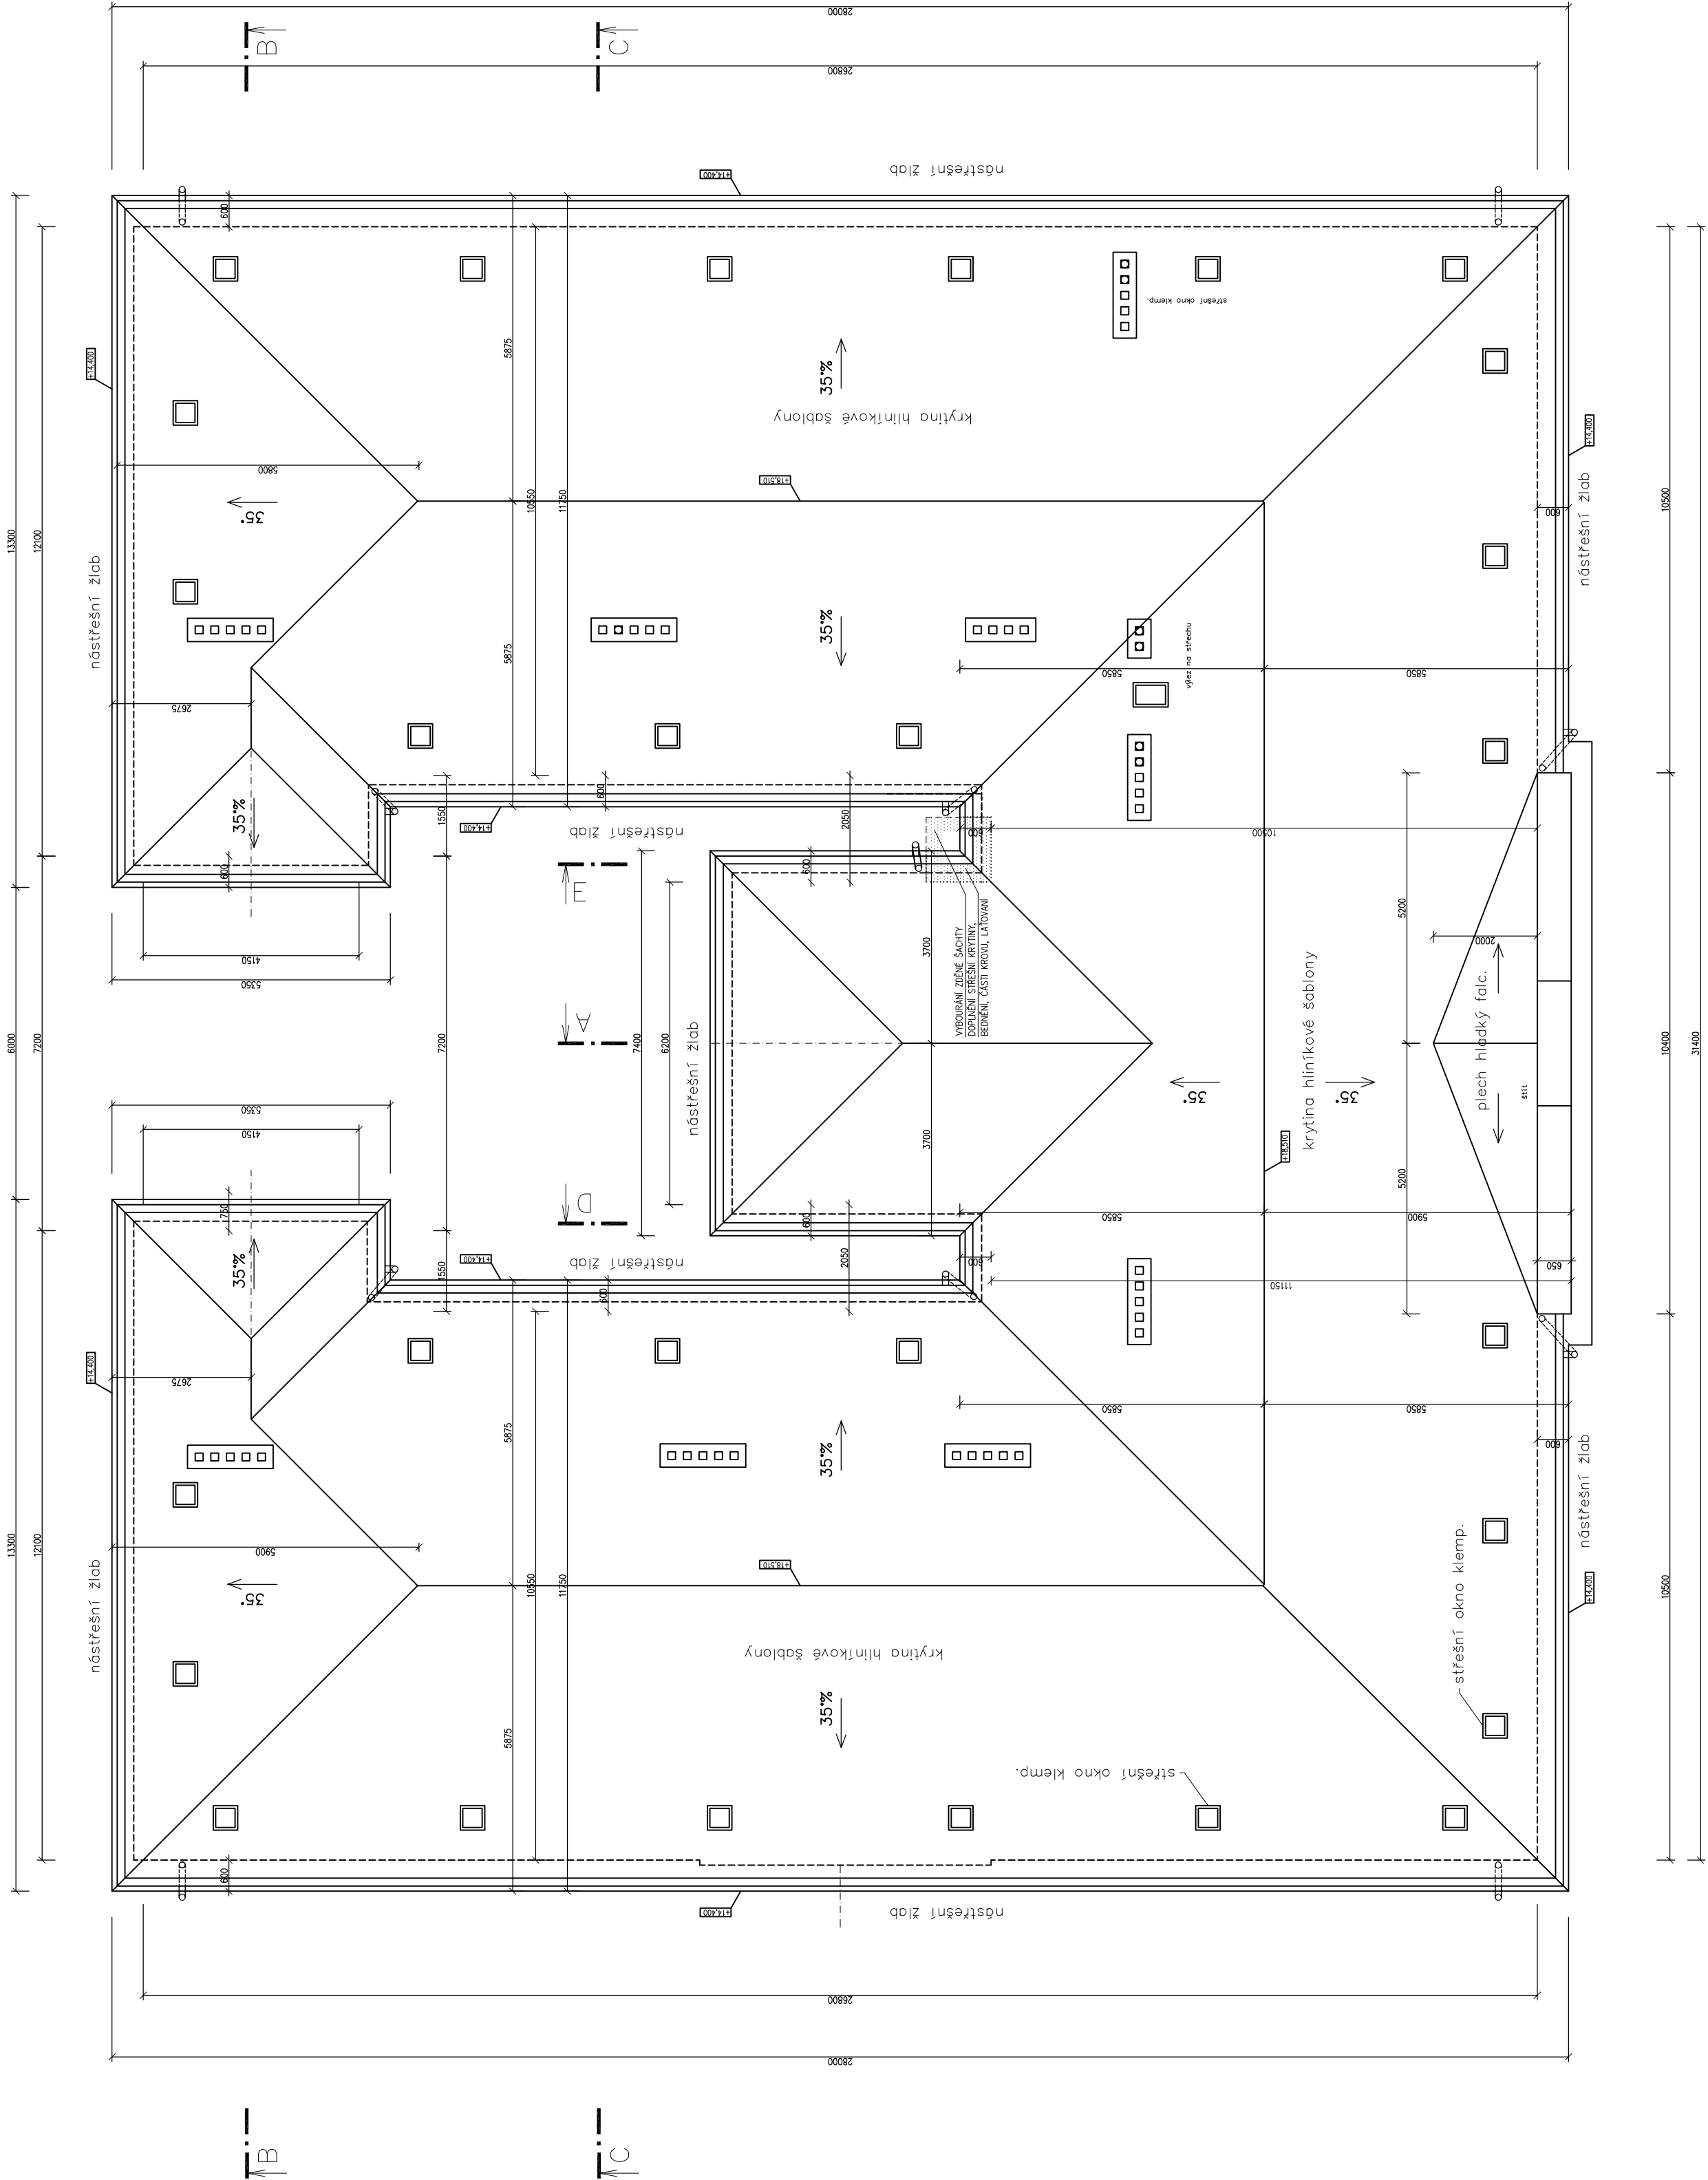


STARÁ BUDOVA
PŮDORYS STŘECHY

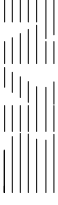

+0.000=297,54 podlaha 1.NP ZŠ

Vypracoval :	Zodp.projektant :	Hlavní projektant :
ING. STŘÍTEŠKÁ	ING.FIŠER	ING.TEPLÝ
Země : ČR	Obec : ČESKÁ KAMENICE	
Investor : MĚSTO ČESKÁ KAMENICE		
Akce : ZPRACOVÁNÍ PD V SOULADU S POŽADAVKY 121.VÝZVY OPŽP NA BUDOVU ZŠ T.G.MASARYKA KOMENSKÉHO 360		
Objekt : SO 01 ZŠ T.G.MASARYKA UL. KOMENSKÉHO		
Obsah : ARCHITEKTONICKO STAVEBNÍ ŘEŠENÍ PŮDORYS STŘECHY - NOVÝ STAV		
Stupeň : DPS		
Datum : 11/2020		
Zak.číslo: 6010/20		
Měřítko: Příloha:		
1:100		


Vladislavova 29/1
566 01 Vysoké Mýto
Tel:465424472 Fax:465424171
www.bkn.cz bkn@bkn.cz

D.1.1.b.16