

Katastrální území  
Druh povrchu  
Vzdálenost směrových lomů  
Označení šachet

PODÉLNÝ PROFIL Š1–ŠTÁV.

Měřítko 1:500/1000

Legenda

Upravený terén

Kóta upraveného terénu


Hloubka výkopu

Kóta dna potrubí

Kóta dna výkopu

Srovnávací rovina  
Staničení v km, v m

Spád % ,délka m  
Profil, materiál,délka m  
Kapacitní průtok(l/s),rychlost(m/s)

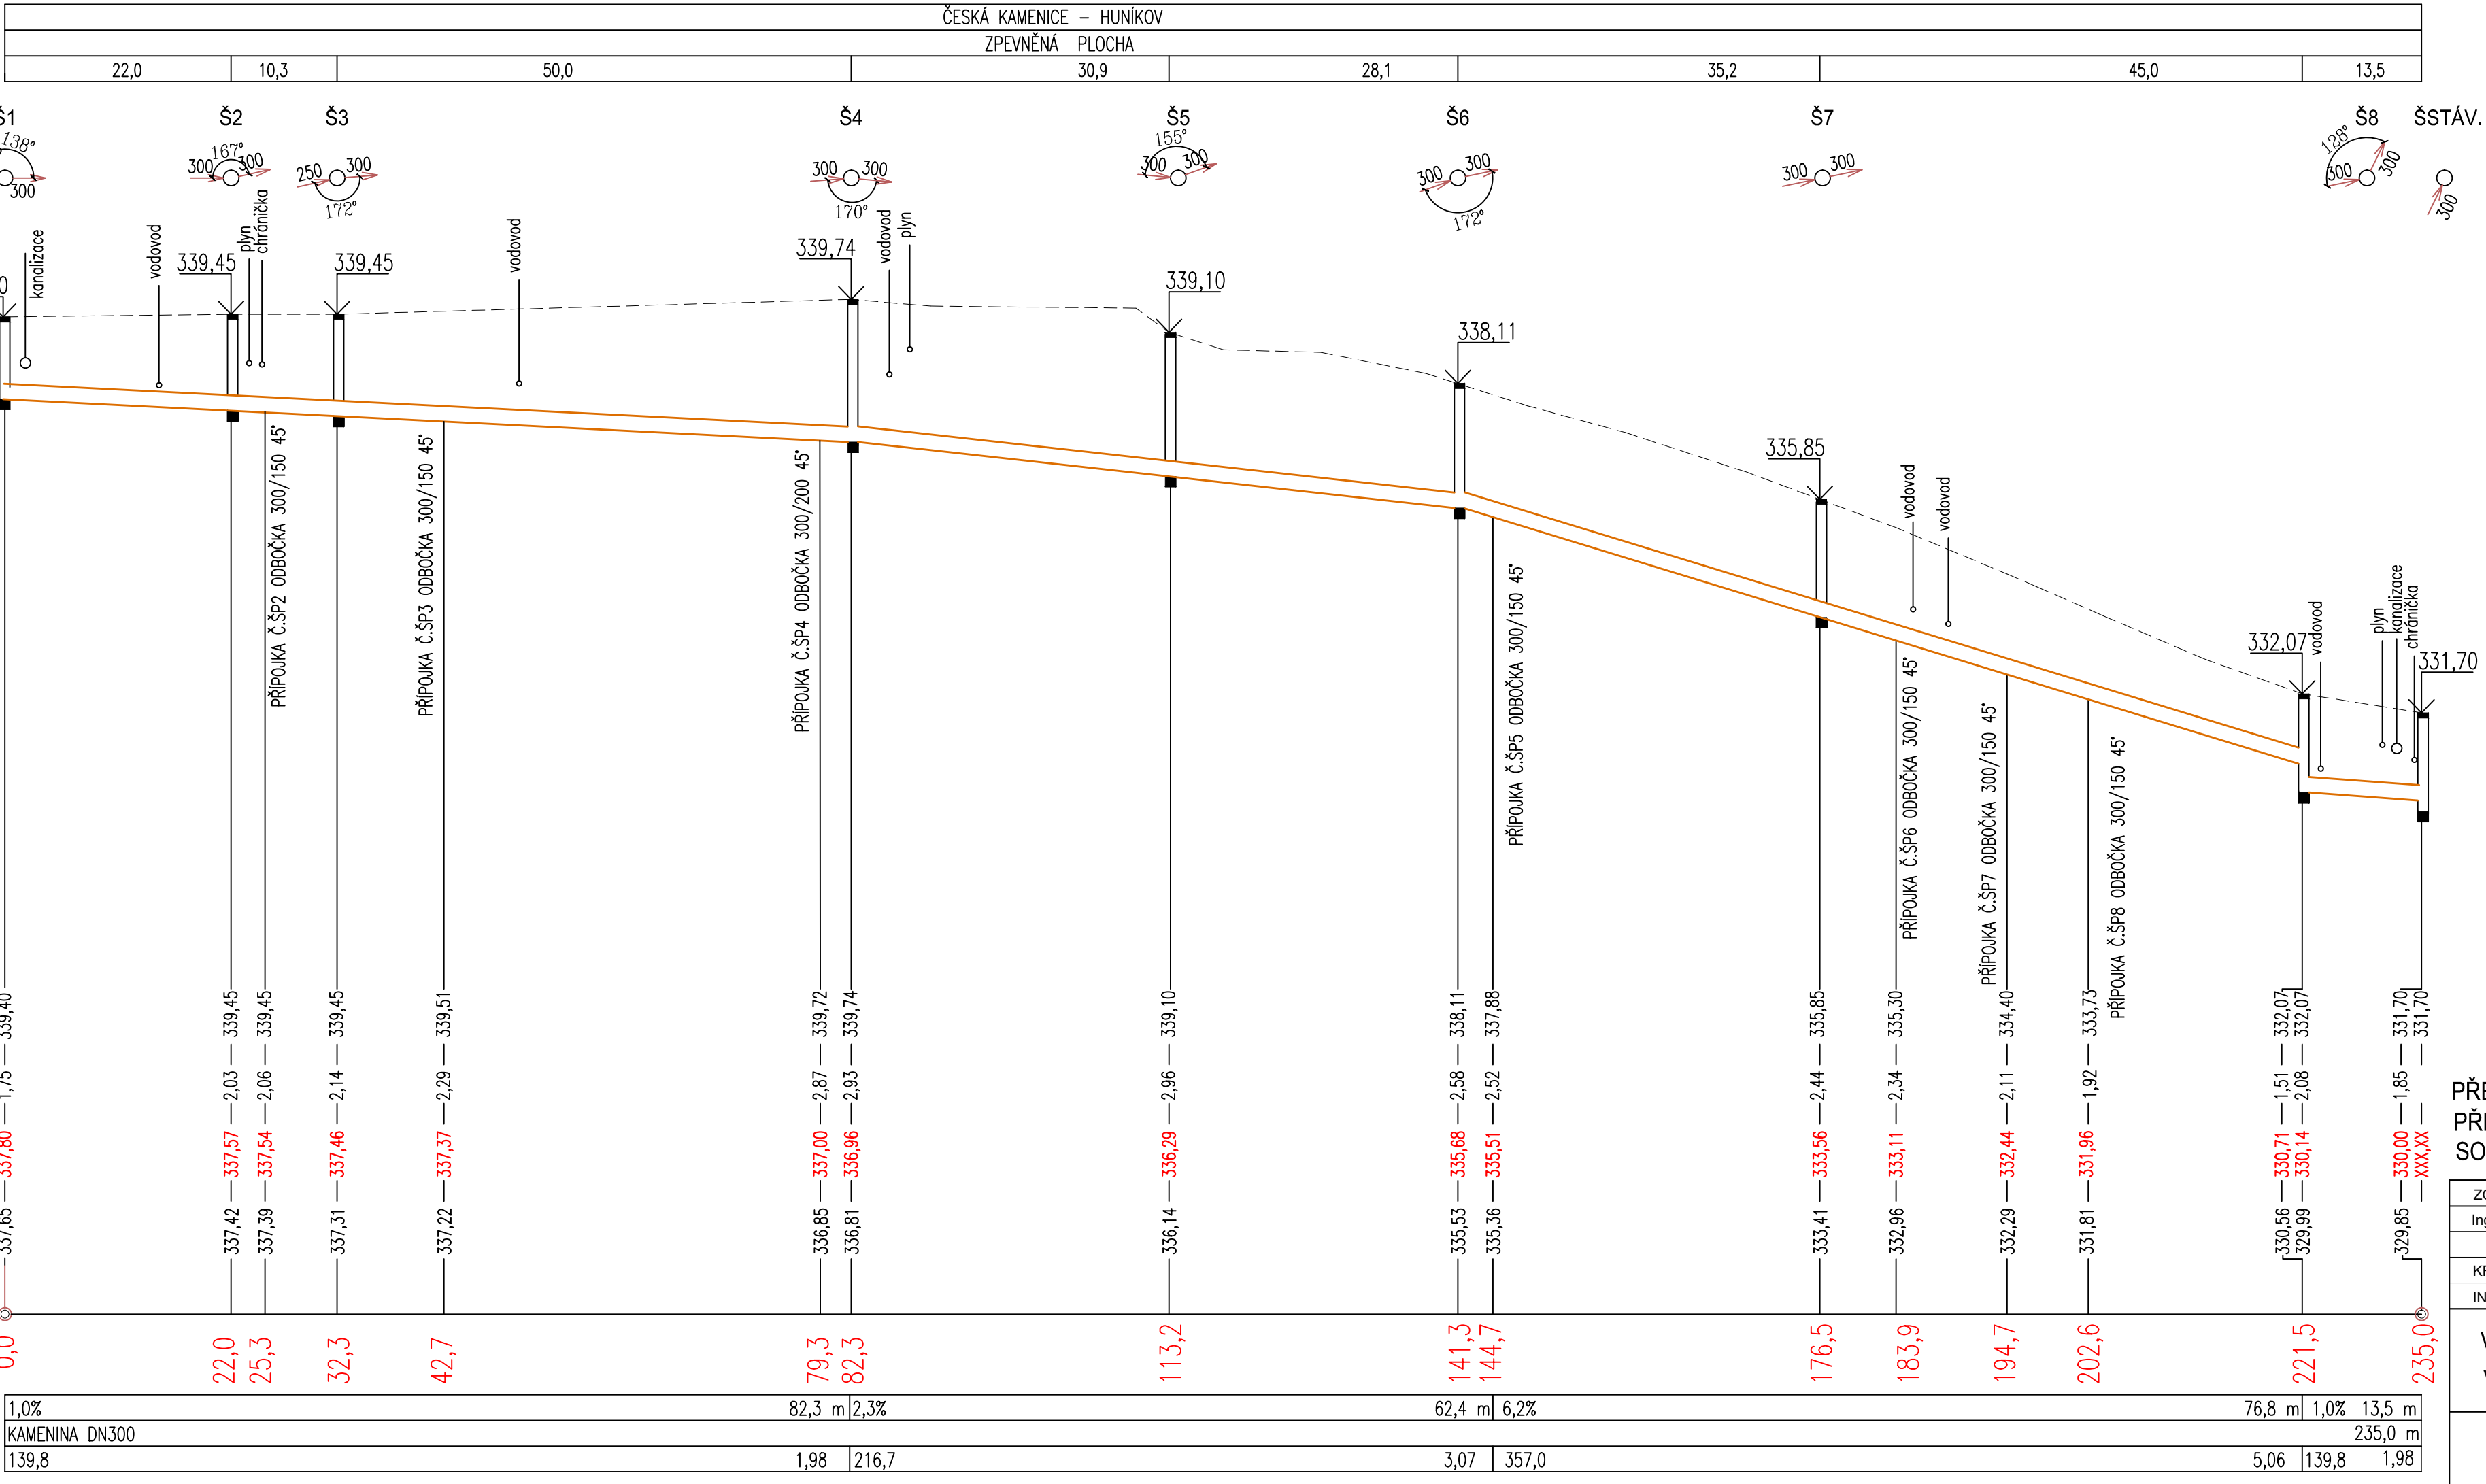

PŘED ZAHÁJENÍM STAVBY MUSÍ BÝT OVĚŘENA HLOUBKA NAPOJOVACÍ ŠACHTY.  
PŘED ZAHÁJENÍM STAVBY JE NUTNÉ VYTÝČIT STÁVAJÍCÍ SÍŤ, A KOPANOU  
SONDOU OVĚŘIT HLOUBKU STÁVAJÍCÍHO VODOVODU.

ZODP. PROJ.	VYPRACOVAL	KONTROLOVAL
Ing. Miloslav Čáp Ph.D.	Petr Minařík	Ing. Šárka Pelcová
KRAJ: Ústecký kraj	ST.ÚŘAD: Česká Kamenice	
INVESTOR: Město Česká Kamenice		
Výstavba kanalizace pro č.p.455,454,453,517,451,452,482,670 v ul. Lipová směr Hunikov, Česká Kamenice		
FORMÁT	10x44	
DATUM	08/2021	
ÚČEL	DSP	
ČÍSLO ZAKÁZKY		
MĚŘÍTKO	1:500/100	ČÍSLO VÝKRESU
		D1.