



OBEC – POVRCH
VZDÁLENOST ŠACHET
ČÍSLA ŠACHET

ČESKÁ KAMENICE – POVRCH ASFALTOBETONOVÝ										ČESKÁ KAMENICE – POVRCH ASFALTOBETONOVÝ									
37										31									
Š1										Š7									
25										7									
7										5									
5										20									
Š2										Š5									
Š3										Š6									
Š4										Š8									
20										12									
Š5										Š9									

ZATRUBNĚNÍ POTOKA Č.K. IO 03

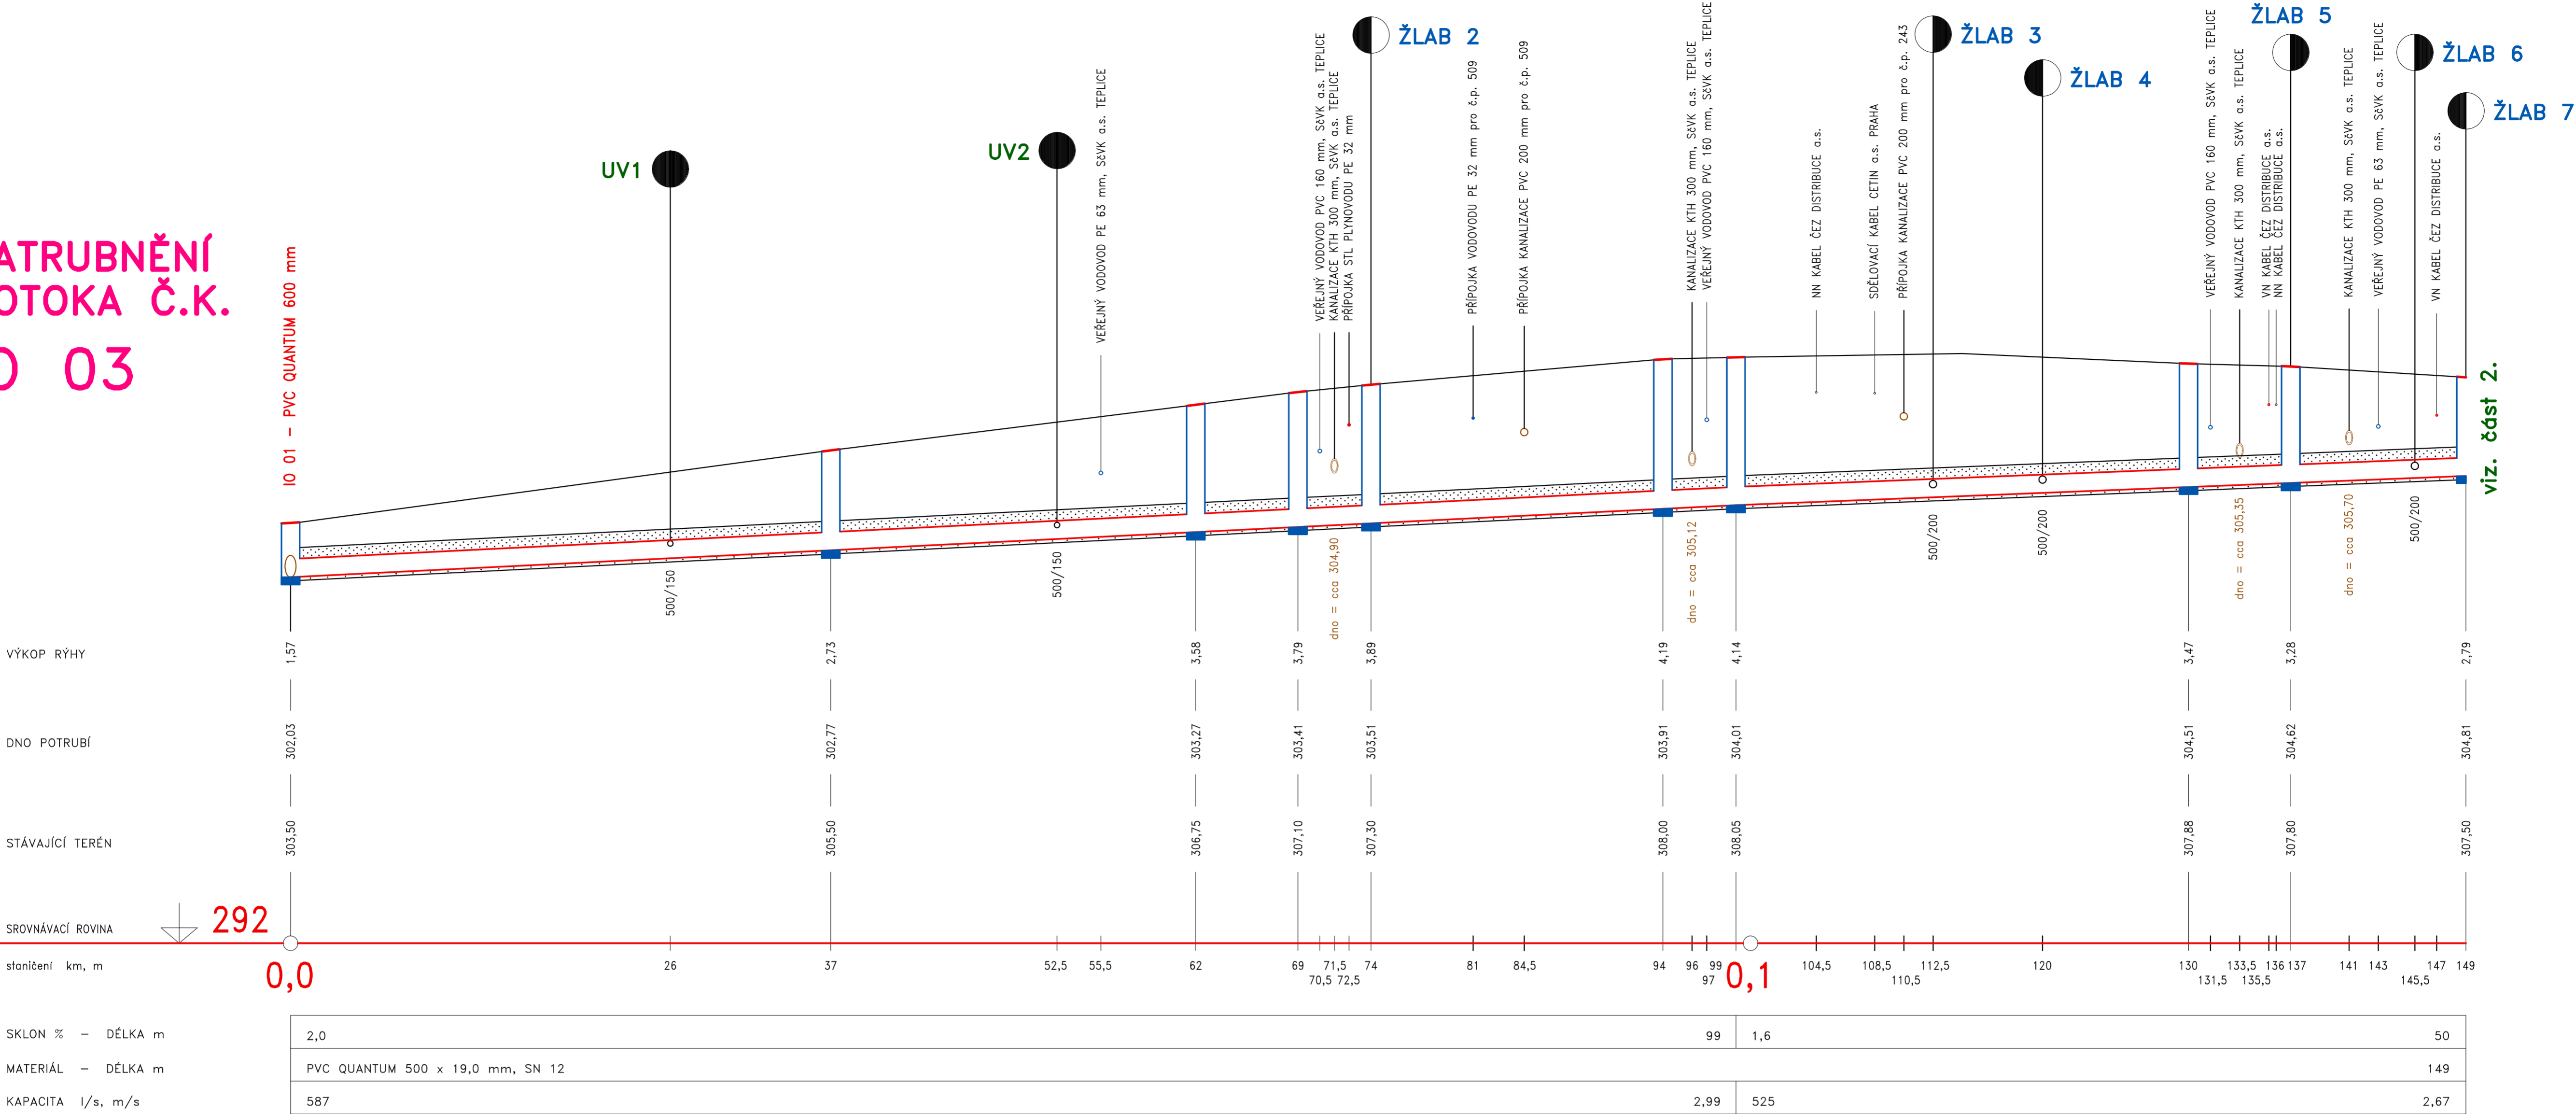

ZATRUBNĚNÍ POTOKA Č.K. IO 03

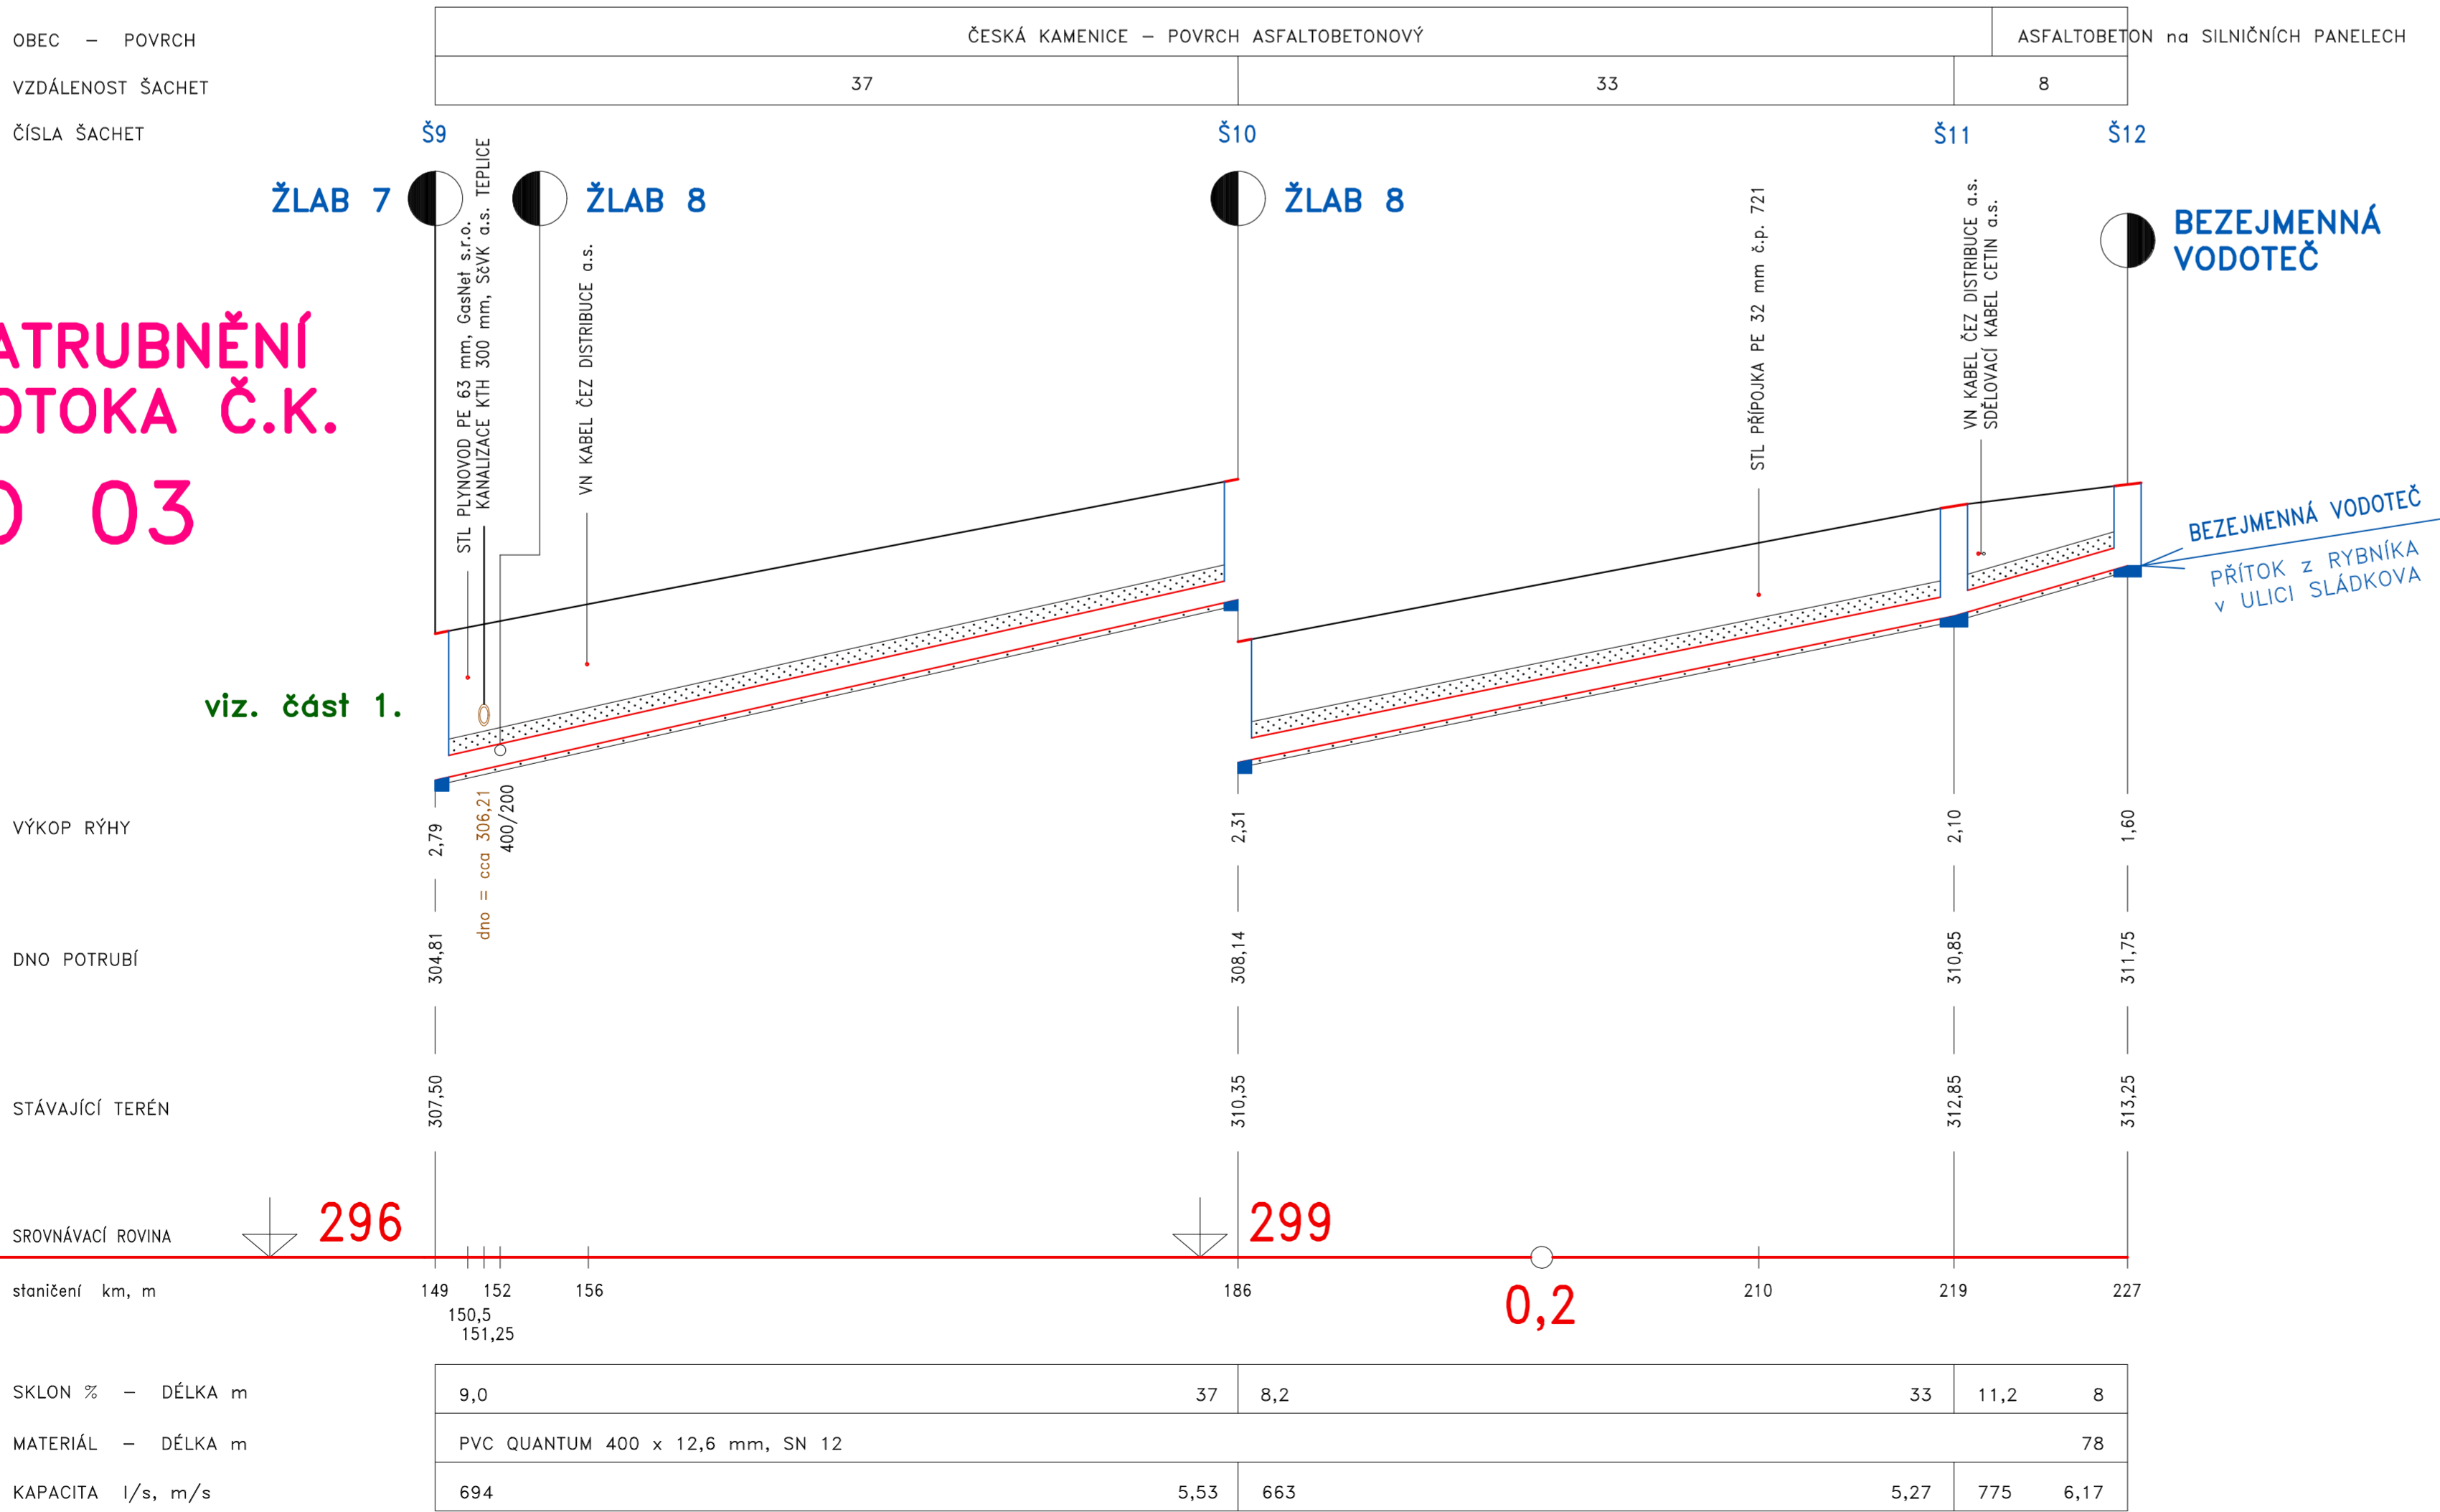

OPRAVA ZATRUBNĚNÉHO POTOKA ČESKÁ KAMENICE, ulice ŽIŽKOVA

VÝŠKOVÝ SYSTÉM :
– BALT po VYROVNÁNÍ

VYPRACOVAL		VODOHOSPODÁŘSKÉ PROJEKTY NOVÝ BOR s.r.o.		VODOHOSPODÁŘSKÉ PROJEKTY NOVÝ BOR	
INVESTOR		MĚSTO ČESKÁ KAMENICE, NÁMĚSTÍ MÍRU č.p. 219		FORMÁT	
MÍSTO STAVBY		ČESKÁ KAMENICE, ŽIŽKOVA		DATUM	
		OPRAVA ZATRUBNĚNÉHO POTOKA ČESKÁ KAMENICE, ulice ŽIŽKOVA		ÚČEL	
		PODÉLNÝ PROFIL IO 03		MĚŘÍTKO	
				Č. ZAKÁZKY	
				ČÍSLO KOPIE	
				D.14	