


LEGENDA POTRUBÍ:

- KANALIZAČNÍ POTRUBÍ DN 300
- VÝTLAČNÉ POTRUBÍ Z ČS

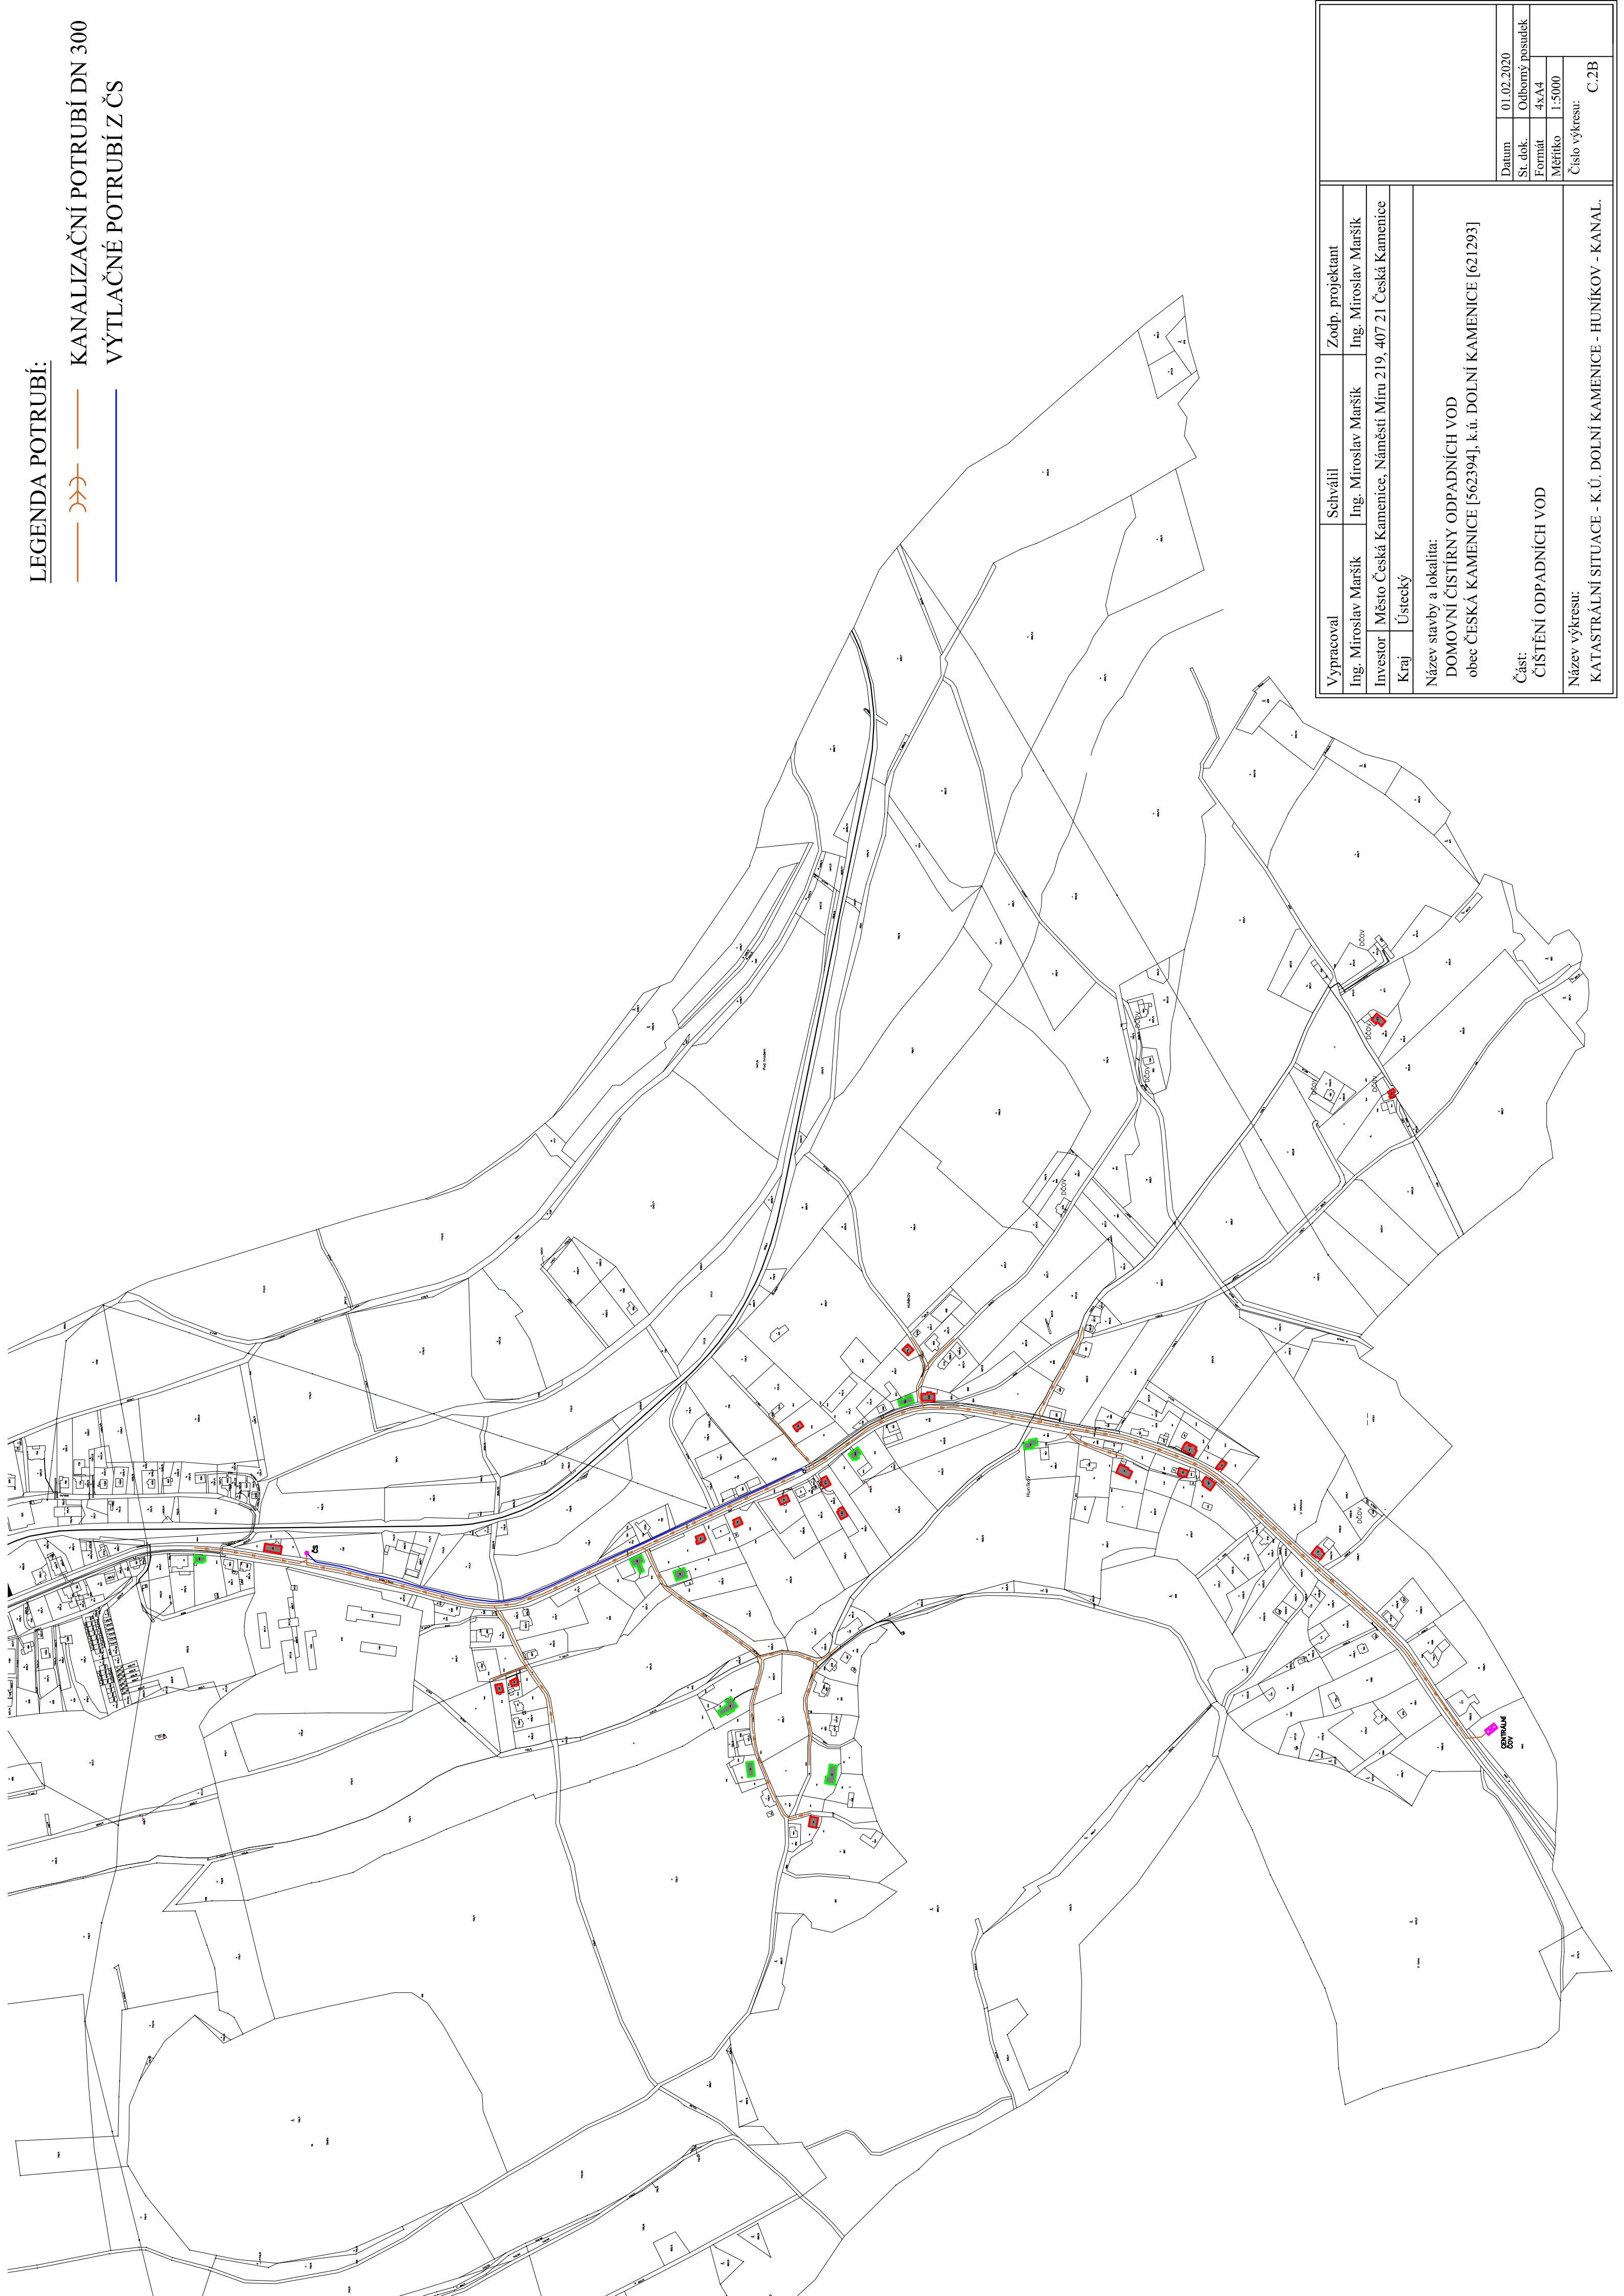

Výpracoval		Schválil	Zodp. projektant	
Ing. Miroslav Maršík		Ing. Miroslav Maršík	Ing. Miroslav Maršík	
Investor	Město Česká Kamenice, Náměstí Míru 219, 407 21 Česká Kamenice			
Kraj	Ústecký			
Název stavby a lokalita: DOMOVNÍ ČISTÍRNÝ ODPADNÍCH VOD obec ČESKÁ KAMENICE [562394], k.ú. DOLNÍ KAMENICE [621293]				
Část: ČIŠTĚNÍ ODPADNÍCH VOD				
Název výkresu: KATASTRÁLNÍ SITUACE - K.Ú. DOLNÍ KAMENICE - HUNÍKOV - KANAL.				
Datum	01.02.2020			
St. dok.	Odborný posudek			
Formát	4x A4			
Měřítko	1:5000			
Číslo výkresu:				C.2B