


SO.01 - HLAVNÍ BUDOVA + SKLENÍK - CENTRUM DĚTÍ A MLÁDEŽE

ČLENĚNÍ VNITŘNÍ DISPOZICE NENÍ PŘEDMĚTEM TÉTO PD

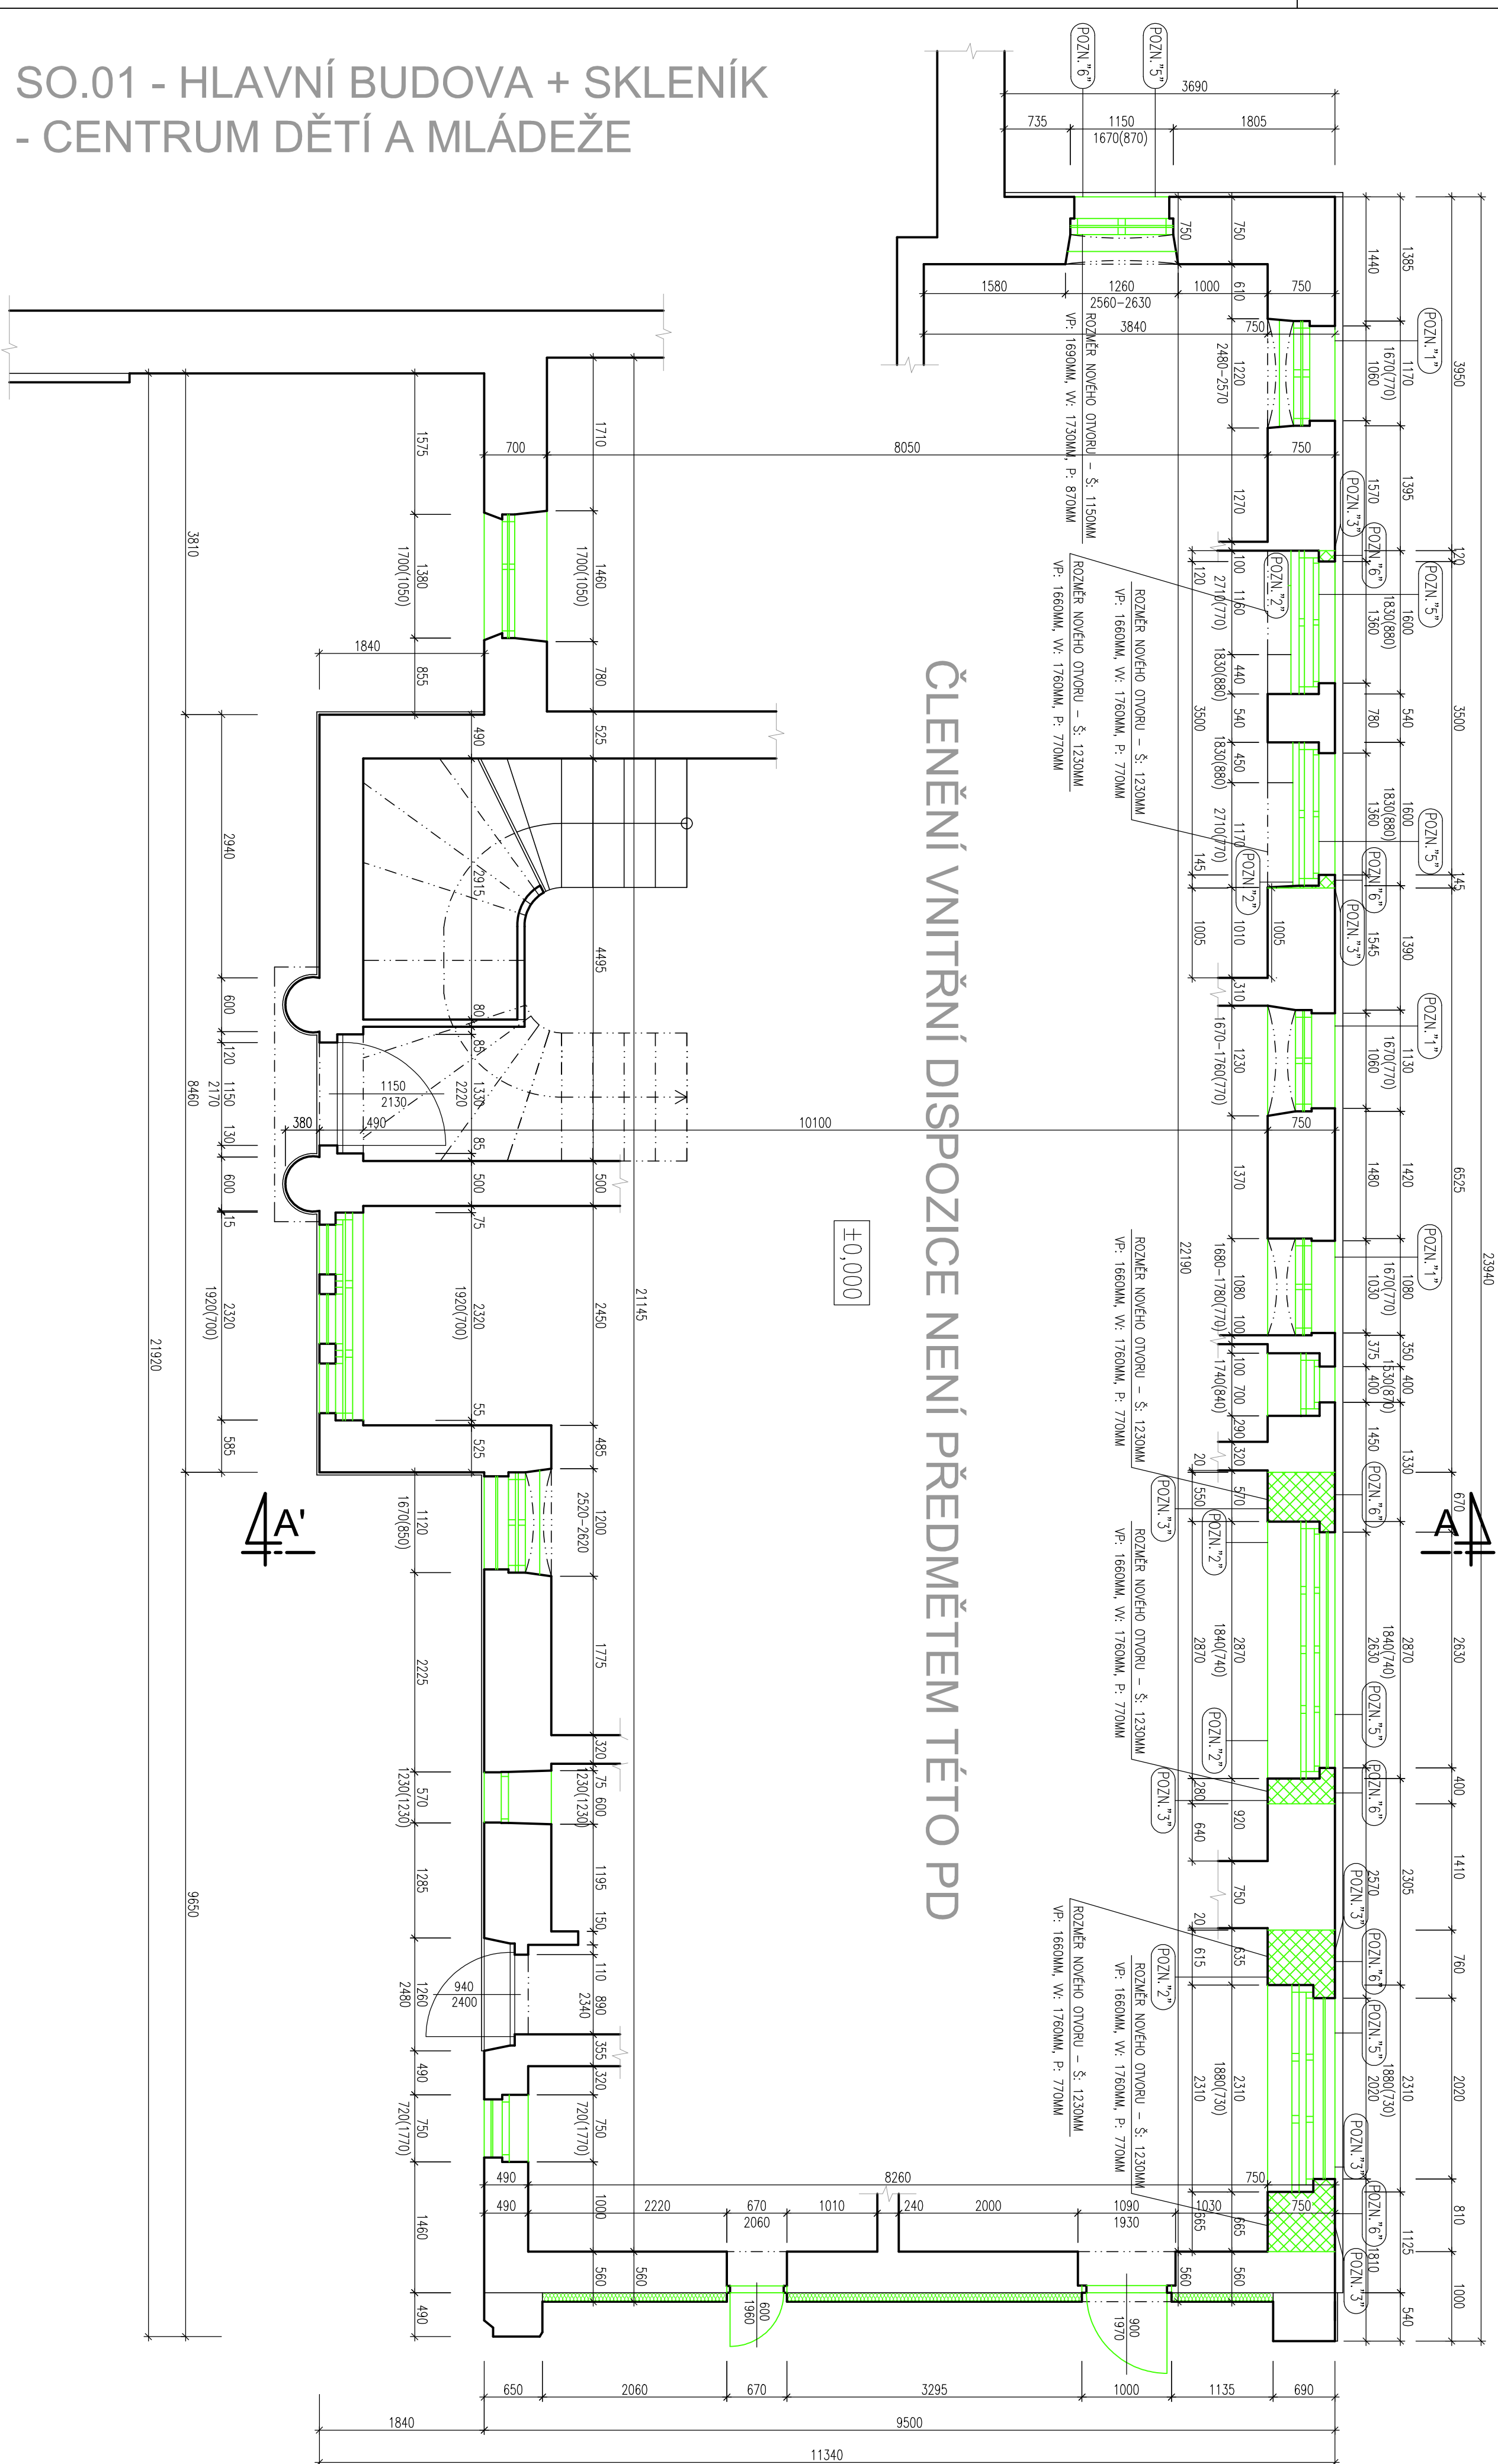





POZNÁMKY

- [illegible]


LEGENDA POPISU

[illegible]


LEGENDA MATERIALI


[illegible]

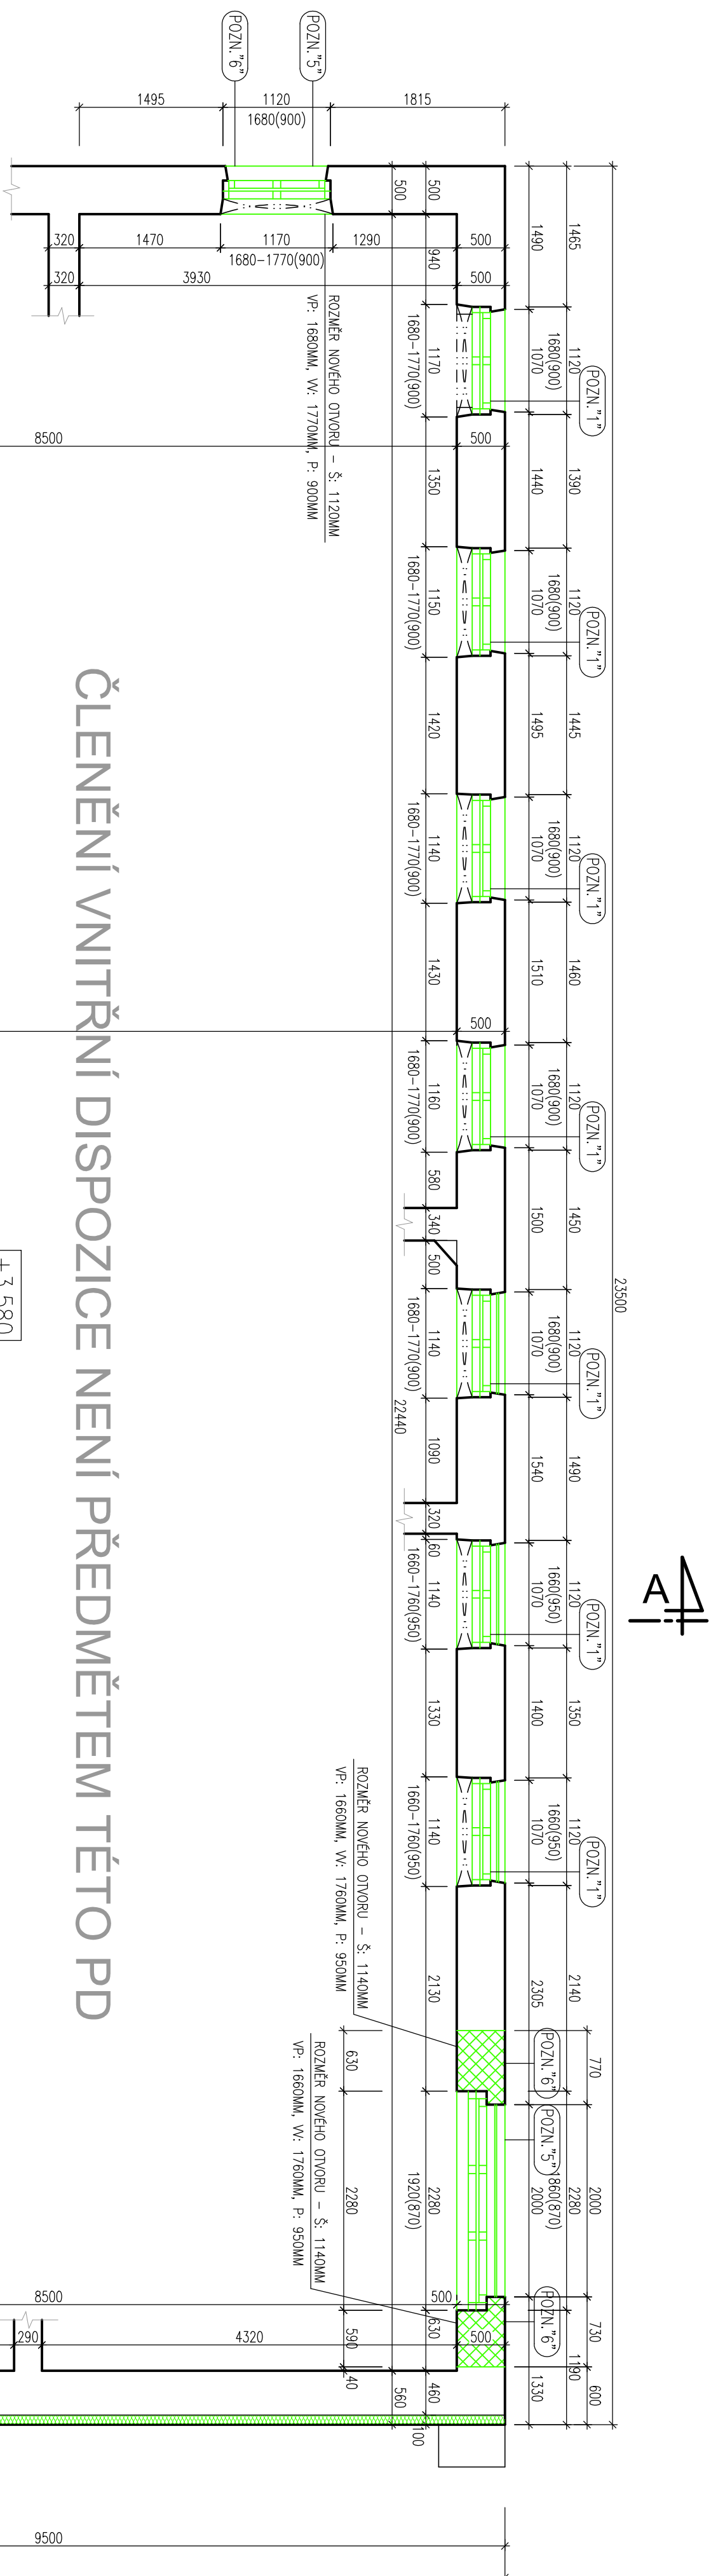

+3,580

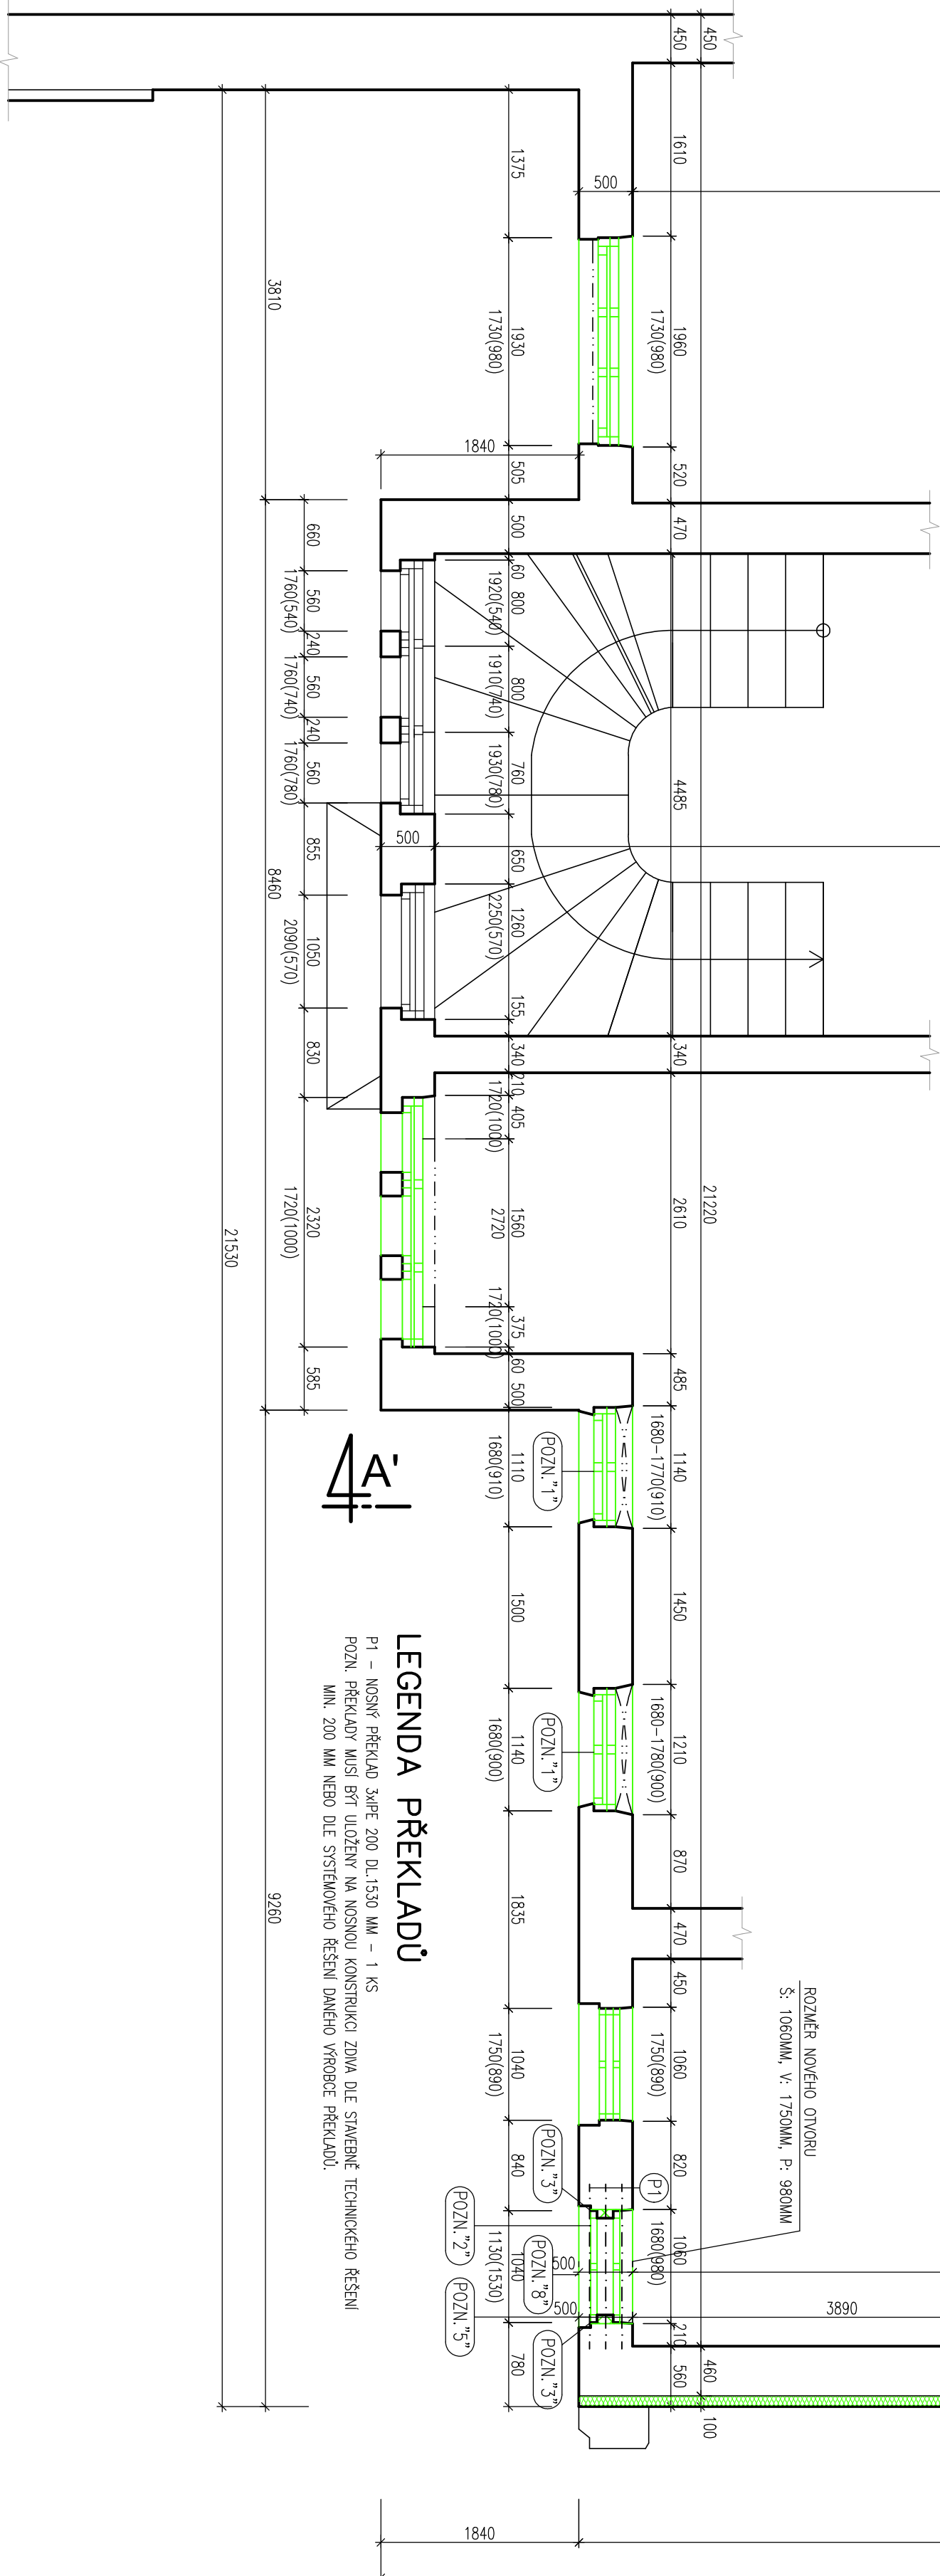

LEGENDA PŘEKLADŮ

P1 – NOSNÝ PŘEKLAĐ ZAPE 200 DL 1530 MM – 1 KS
POZN. PŘEKLAĐY MUSÍ BÝT ULOŽENY NA NOSNOU KONSTRUKCI ZDVA DLE STAVEBNÍHO TECHNICKÉHO ŘEŠENÍ
MIN. 200 MM NEBO DLE SYSTÉMOVÉHO ŘEŠENÍ DANÉHO VÝROBCE PŘEKLAĐŮ.



















POZNÁMKY


- [illegible]


LEGENDA POPISU

[illegible]

LEGENDA MATERIALI

STAVBA:		JON HOŠEK	
ENERGETICKÁ OPATŘENÍ V BUDOVÁCH ČDM Č.P. 328, 811 A 338, ČESKÁ KAMENICE SO.02 - BOČNÍ BUDOVA - CENTRUM DĚTI A MĚAŘEZE			
MÍSTO: STŘEŠ. PRŮJ. 001, K.O. ČESKÁ KAMENICE		ZDOP. PROJEKTANT: JON HOŠEK	VÝKONOVATEL: TOMÁŠ BERNATIK
INVESTOR: MĚSTO ČESKÁ KAMENICE		TERMIN: 8/24/	DNÍM: 02./2023
MĚSTSKÝ ÚŘAD 219 407 21 ČESKÁ KAMENICE		STAVBY PRÁ: DP5	OVĚŘENÁ ČÍSLO: 2023344
PROJEKTOVÝ ÚČEL: D.1.1 ARCHITEKTONICKÉ A STAVBNÉ TECHNICKÉ ŘEŠENÍ		ČÍSLO: D.1.2	MĚŘITNO: 1:50
PŮDORYS 2.NP - STÁVAJÍCÍ STAV A BOURACÍ PRÁCE		ČÍSLO VPRÁVU: B.1.2	

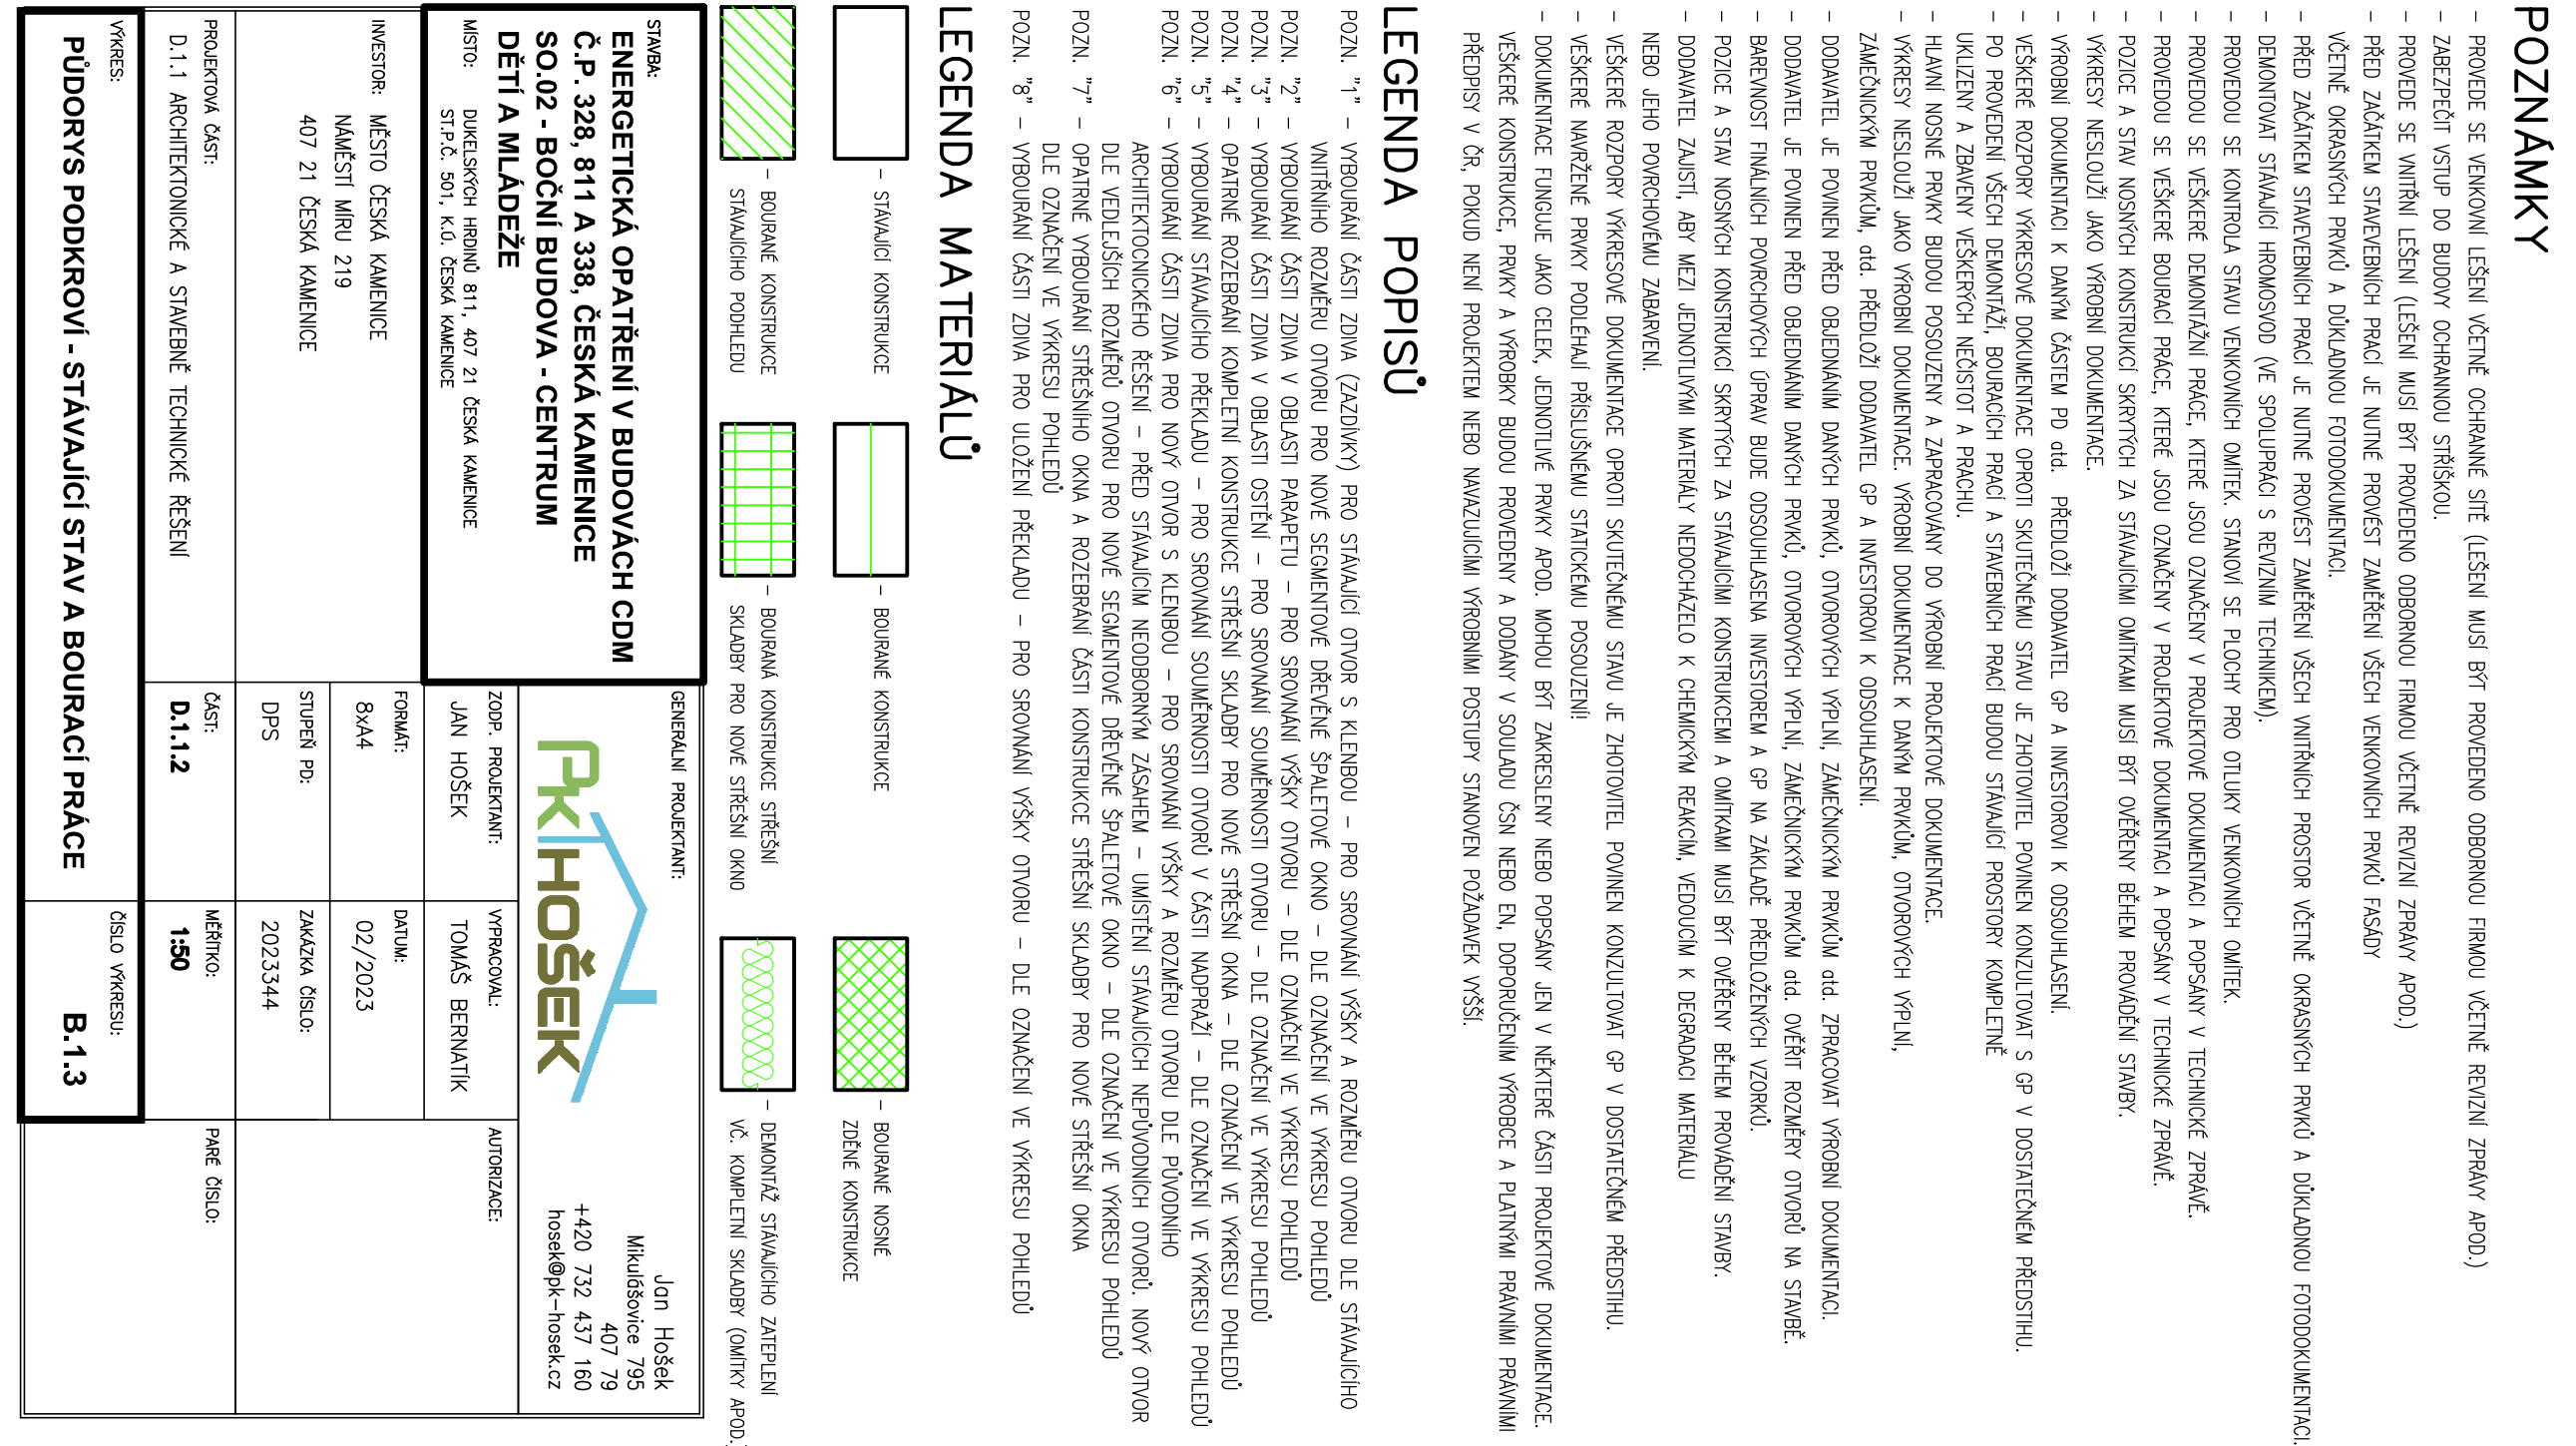






- ZABEZPEČIT VSTUP DO BUDOV OCHRANNOU STRÁŽKOU.

- [illegible]

LEGENDA POPISU


LEGENDA MATERIALIŲ


[illegible]

POZNAMKY

- PROVEDE SE VENKOVNÍ LEŠENÍ VČETNĚ OCHRANNÉ SÍTĚ (LEŠENÍ MUSÍ BÝT PROVEDENO ODBORNOU FIRMOU VČETNĚ REVIZNÍ ZPRÁVY APOD.)
- ZABEZPEČIT VSTUP DO BUDOVY OCHRANNOU SÍTĚSKOU.
- PROVEDE SE VNITŘNÍ LEŠENÍ (LEŠENÍ MUSÍ BÝT PROVEDENO ODBORNOU FIRMOU VČETNĚ REVIZNÍ ZPRÁVY APOD.)
- PŘED ZAČÁTKEM STAVEBNÍCH PRÁČÍ JE NUTNÉ PROVÉST ZAMĚŘENÍ VŠECH VENKOVNÍCH PRÁKŮ FASADY VČETNĚ OKRASKYCH PRÁKŮ A DOKLADNOU FOTODOKUMENTACI.
- PŘED ZAČÁTKEM STAVEBNÍCH PRÁČÍ JE NUTNÉ PROVÉST ZAMĚŘENÍ VŠECH VNITŘNÍCH PROSTORŮ VČETNĚ OKRASKYCH PRÁKŮ A DOKLADNOU FOTODOKUMENTACI.
- VYROBÍ DOKUMENTACI K DANYM ČÁSTEM PO od. PŘEDLOŽÍ DODAVATEL GP A INVESTOROVÍ K ODSOUHLASENÍ.
- VŠEČERÉ ROZPORY VÝKRESOVÉ DOKUMENTACE OPROTÍ SKUTEČNÉMU STAVU JE ZHOTOVITEL POUKNEK KONZULTOVAT S GP V DOSTATEČNÉM PŘEDSTIHU.
- PO PROVEDENÍ VŠECH DEMONTÁŽÍ, BOURACÍCH PRÁČÍ A STAVEBNÍCH PRÁČÍ BUDOU STÁLALICÍ PROSTORY KOMPLETNĚ UKLIZENY A ZBĚVEN VŠEČERÝCH NEČISTOT A PRÁCHU.
- HLAVNÍ NOSNÉ PRVKY BUDOVY POSLUŽENY A ZAPRAVOVANY DO VYROBNÍ PROJEKTOVÉ DOKUMENTACE.
- VÝKRESY NESLOUŽÍ JAKO VYROBNÍ DOKUMENTACE. VYROBNÍ DOKUMENTACE K DANYM PRÁKŮM, OTVOROVÝCH VÝPLNÍ, ZÁMEČNICKÝM PRÁKŮM, od. PŘEDLOŽÍ DODAVATEL GP A INVESTOROVÍ K ODSOUHLASENÍ.
- DODAVATEL JE POUKNEK PŘED OBJEDNÁVKAM DANYCH PRÁKŮ, OTVOROVÝCH VÝPLNÍ, ZÁMEČNICKÝM PRÁKŮM od. OVĚŘIT ROZMĚRY OTVORŮ NA STAVĚ.
- BAREVNOST FINÁLNÍCH POVRCHOVÝCH ÚPRAV BUDE ODSOUHLASENA INVESTOREM A GP NA ZÁKLADĚ PŘEDLOŽENÝCH VZORKŮ.
- POZICE A STAV NOSNÝCH KONSTRUKCÍ SKRYTÝCH ZA STÁLALICEMI KONSTRUKCEMI A OMÍTKAMI MUSÍ BÝT OVĚŘENY BĚHEM PROVÁDĚNÍ STAVBY.
- DODAVATEL ZAJISTÍ, ABY MEZI JEDNOTLIVÝMI MATERIÁLY NEDOCHÁZELO K CHEMICKÝM REAKCÍM, VEDOUCÍM K DEGRADACI MATERIÁLU NEBO JEHO POVRCHOVÉMU ZABÝVENÍ.
- VŠEČERÉ ROZPORY VÝKRESOVÉ DOKUMENTACE OPROTÍ SKUTEČNÉMU STAVU JE ZHOTOVITEL POUKNEK KONZULTOVAT GP V DOSTATEČNÉM PŘEDSTIHU.
- VŠEČERÉ NAŘAZENÉ PRVKY PODLEHAYÍ PŘÍSLUŠENÁMU STÁTKOVÉMU POSOUZENÍ.
- DOKUMENTACE FUNKCE JAKO CELEK, JEDNOTLIVÉ PRVKY APOD. MOHOU BÝT ZAKRESLENY NEBO POPSANY JEN V NĚKTERÉ ČÁSTI PROJEKTOVÉ DOKUMENTACE.
- VŠEČERÉ KONSTRUKCE, PRVKY A VÝROBKY BUDOVY PROVEDENY A DODANY V SOULADU ČSN NEBO EN. DOPORUČENÍM VÝROBCE A PLATNÝMI PRÁVNÍMI PŘEDPISY V ČR, POKUD NENÍ PROJEKTEM NEBO NÁMZUJÍCÍM VÝROBNÍM POSTUPY STANOVEN POŽADAVKY VÝŠÍ.

LEGENDA POPISŮ

- POZN. "1" - VYROBĚNÍ ČÁSTI ZDVA (ZAZDVKY) PRO STÁLALICÍ OTVOR S KLENBOU - PRO SROVNÁNÍ VÝŠKY A ROZMĚRU OTVORU DLE STÁLALICHO VNITŘNÍHO ROZMĚRU OTVORU PRO NOVÉ SEGMENTOVÉ DŘEVĚNÉ SPALÉTOVÉ OKNO - DLE OZNAČENÍ VE VÝKRESU POHLEDU
- POZN. "2" - VYROBĚNÍ ČÁSTI ZDVA V OBLASTI PÁPEŘETU - PRO SROVNÁNÍ VÝŠKY OTVORU - DLE OZNAČENÍ VE VÝKRESU POHLEDU
- POZN. "3" - VYROBĚNÍ ČÁSTI ZDVA V OBLASTI OŠTĚNÍ - PRO SROVNÁNÍ SOUVISLOSTI OTVORU - DLE OZNAČENÍ VE VÝKRESU POHLEDU
- POZN. "4" - OPATŘENÍ ROZEBRÁNÍ KOMPLETNÍ KONSTRUKCE STŘEŠNÍ SKLADBY PRO NOVÉ STŘEŠNÍ OKNA - DLE OZNAČENÍ VE VÝKRESU POHLEDU
- POZN. "5" - VYROBĚNÍ STÁLALICHO PŘEKLADU - PRO SROVNÁNÍ SOUVISLOSTI OTVORU V ČÁSTI NADPRAŽÍ - DLE OZNAČENÍ VE VÝKRESU POHLEDU
- POZN. "5" - VYROBĚNÍ ČÁSTI ZDVA PRO NOVÝ OTVOR S KLENBOU - PRO SROVNÁNÍ VÝŠKY A ROZMĚRU OTVORU DLE PŮVODNÍHO ARCHITEKTONICKÉHO ŘEŠENÍ - PŘED STÁLALICEMI NEDODANÝMI ZÁSAHEM - UMÍSTĚNÍ STÁLALICHO NEPŮVODNÍCH OTVORŮ, NOVÝ OTVOR DLE VĚLLEJŠÍCH ROZMĚRŮ OTVORU PRO NOVÉ SEGMENTOVÉ DŘEVĚNÉ SPALÉTOVÉ OKNO - DLE OZNAČENÍ VE VÝKRESU POHLEDU
- POZN. "7" - OPATŘENÍ VYROBĚNÍ STŘEŠNÍHO OKNA A ROZEBRÁNÍ ČÁSTI KONSTRUKCE STŘEŠNÍ SKLADBY PRO NOVÉ STŘEŠNÍ OKNA DLE OZNAČENÍ VE VÝKRESU POHLEDU
- POZN. "8" - VYROBĚNÍ ČÁSTI ZDVA PRO ULOŽENÍ PŘEKLADU - PRO SROVNÁNÍ VÝŠKY OTVORU - DLE OZNAČENÍ VE VÝKRESU POHLEDU

LEGENDA MATERIÁLŮ

- STÁLALICÍ KONSTRUKCE
- BOURANÉ KONSTRUKCE
- BOURANÉ NOSNÉ ZDĚNÉ KONSTRUKCE
- BOURANÉ KONSTRUKCE
- BOURANÁ KONSTRUKCE STŘEŠNÍ SKLADBY PRO NOVÁ STŘEŠNÍ OKNA

STAVEK

ENERGETICKÁ OPATŘENÍ V BUDOVÁCH CDM

Č.P. 328, 811 A 338, ČESKÁ KAMENICE

SO.02 - BOČNÍ BUDOVA - CENTRUM

DĚTÍ A MLÁDEŽE





















INVESTOR:	MĚSTO ČESKÁ KAMENICE	FORMÁT:	6x44	DATE:	02/2023	AUTORIZACE:
INVESTOR:	NAMĚSTÍ MÍRU 219	STUPEŇ PD:	DPS	ZAKÁZKA ČÍSLO:	2023344	
INVESTOR:	407 21 ČESKÁ KAMENICE	STUPEŇ PD:	DPS	ZAKÁZKA ČÍSLO:	2023344	
PROJEKTOVÁ ČÁST:	D.1.1 ARCHITEKTONICKÉ A STAVEBNÍ TECHNICKÉ ŘEŠENÍ	ČÁST:	D.1.1.2	MĚŘITKO:	1:50	PARÉ ČÍSLO:

---------	---	----------------	-------

