


NOVOU VĚRŮVÍ VZÁVĚR
7LE EN 119

REW 60 DM

REW 60 DM

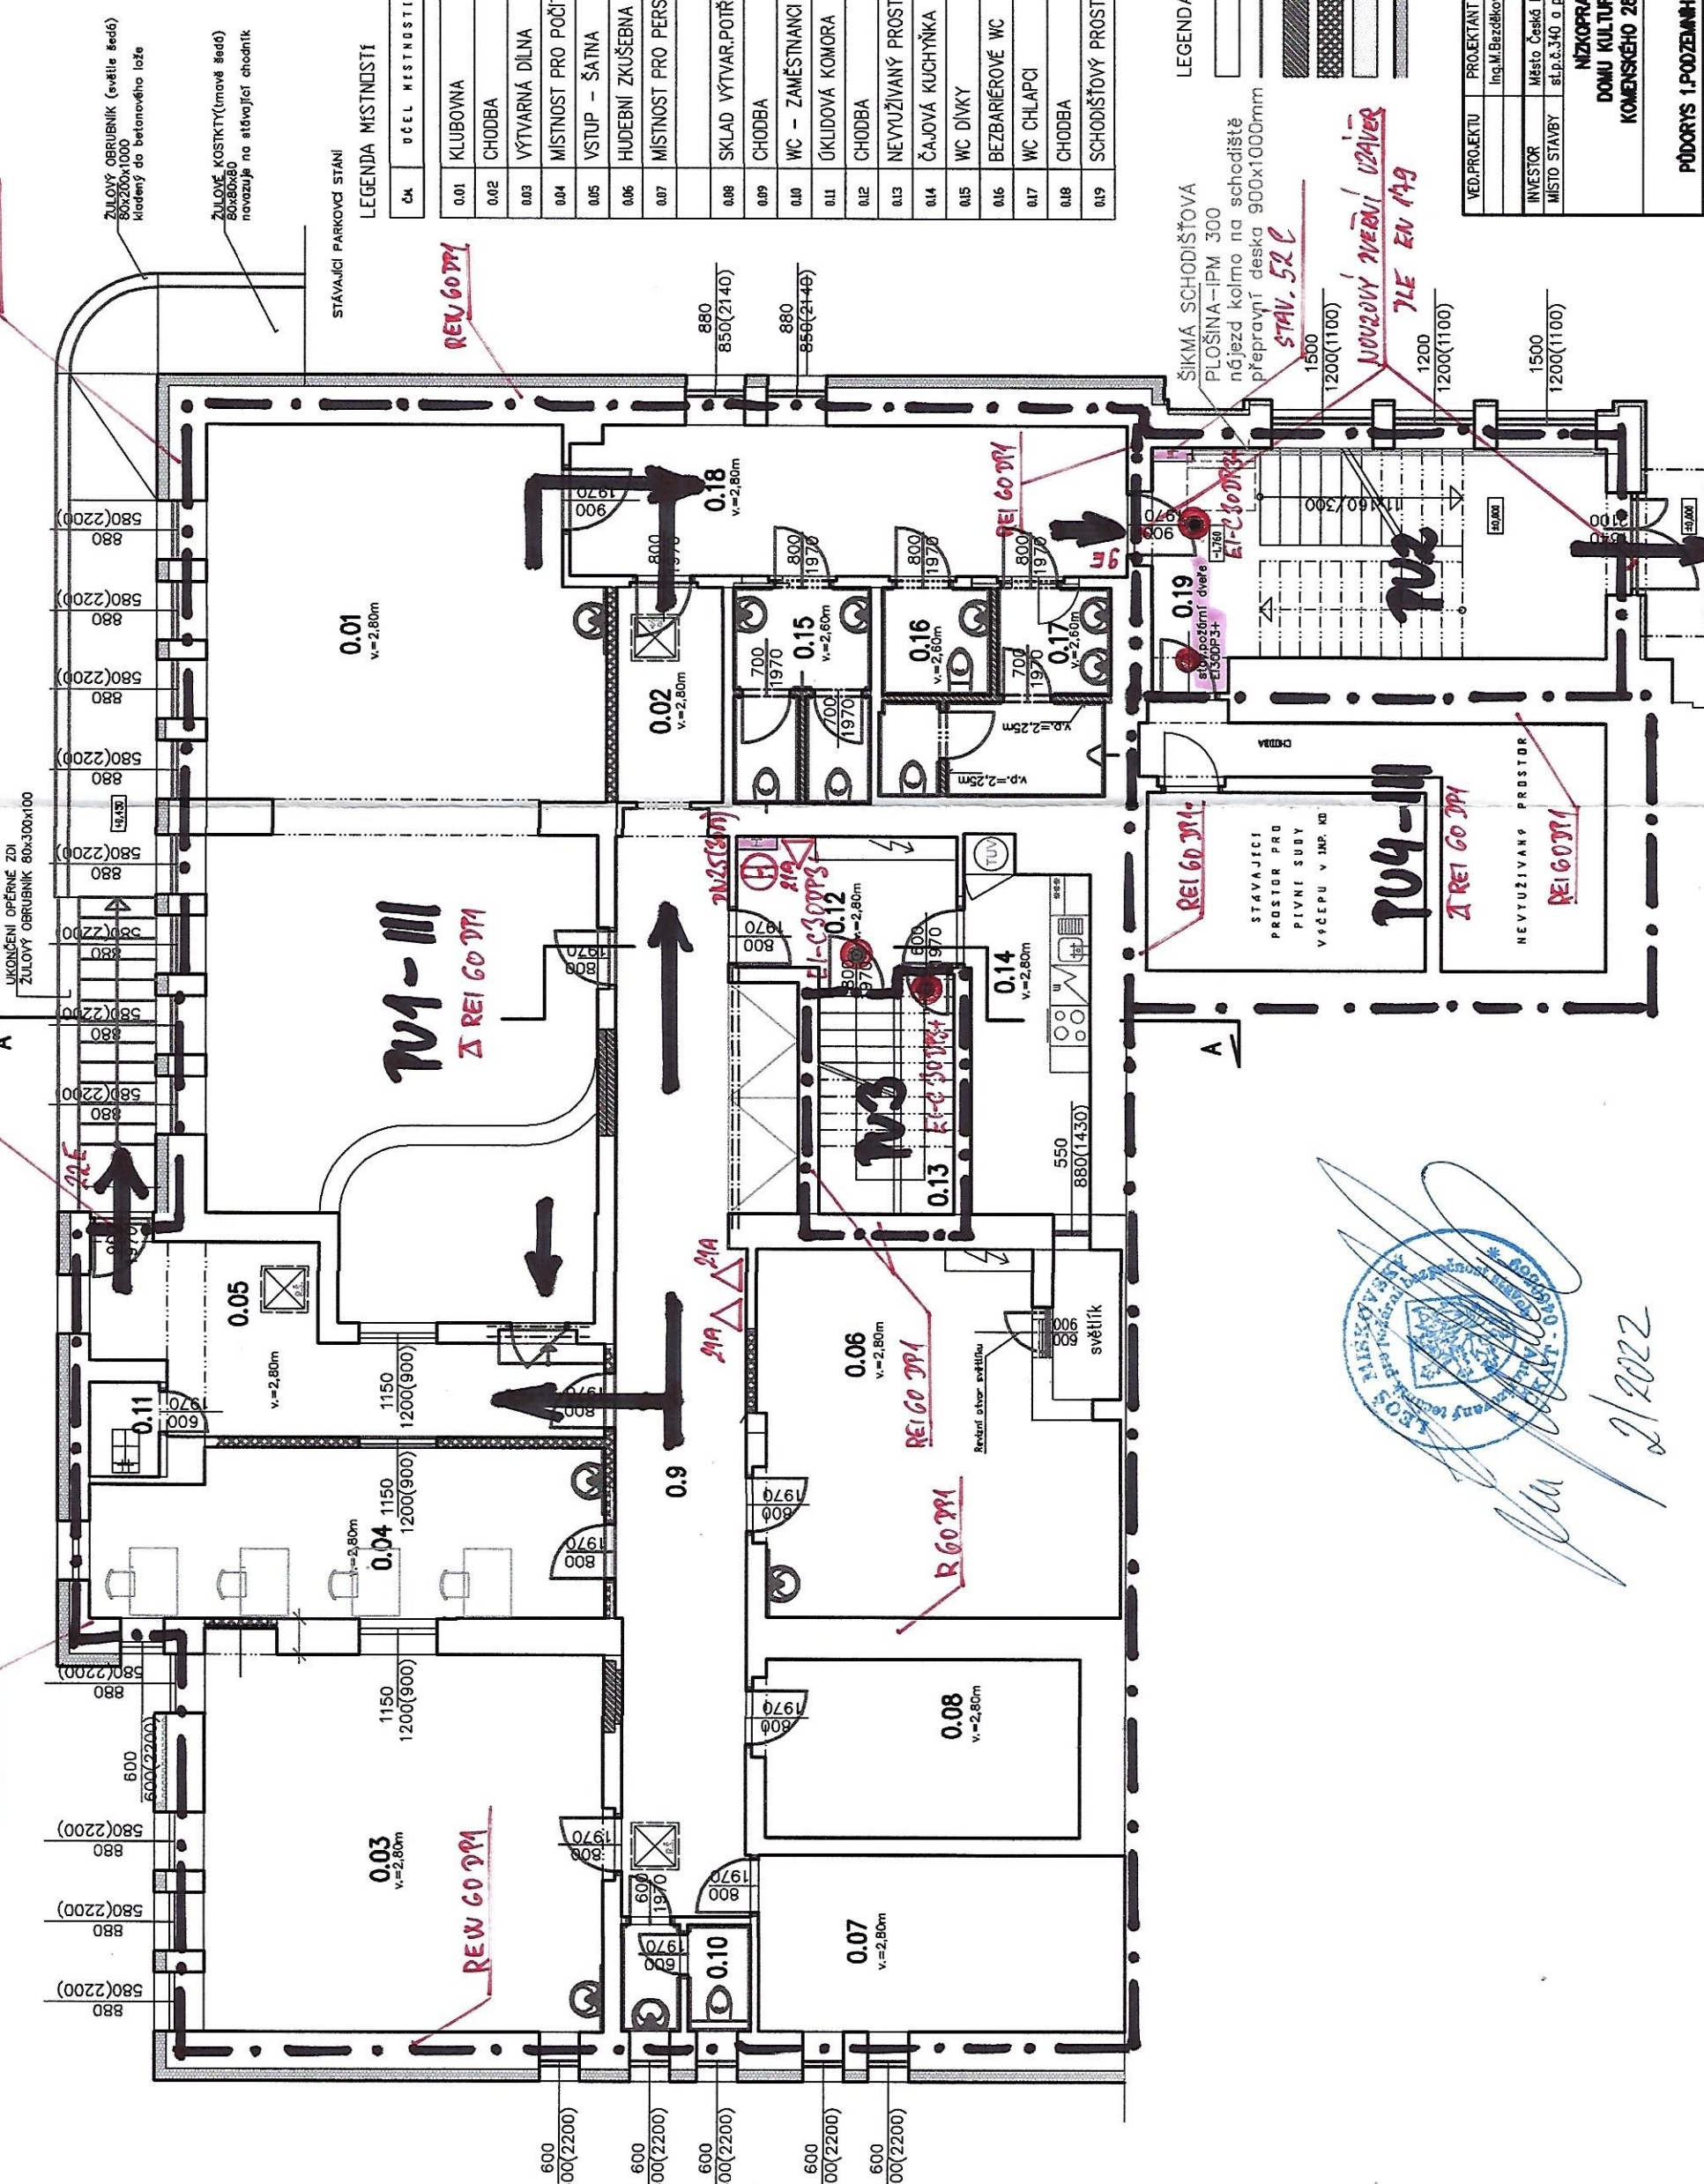

STÁVAJÍCÍ PARKOVACÍ STÁNÍ

LEGENDA MÍSTNOSTI


LEGENDA

- STÁVAJÍCÍ ZDIVO Z CIHEL CDm
- NOVÉ KONSTRUKCE
- YTONG KLASIK
- TVÁRNICE SILKA KSRP 150, Rw=52 dB
- BOURANÉ KONSTRUKCE
- EXTRUDOVANÝ POLYSTYREN

ŠIKMÁ SCHODIŠTĚVÁ

PLOŠINA-IPM 300

nájezd kolmo na schodiště

přepřaví deska 900x1000mm

STAV. 52 C

NOVOU VĚRŮVÍ VZÁVĚR

7LE EN 119



VED. PROJEKTU	PROJEKTANT	KONTROLOVAL	PROJEKT
Ing. M. Blazeková	Ing. M. Blazeková	Václav Koutský	PROJEKT STAVBY
INVESTOR	Město Česká Kamenice	FORMÁT	2 A4
MÍSTO STAVBY	stř. č. 340 a p.p. č. 127/1 k.ú. Česká Kamenice	DATA	1/2023
	NIZOPRAHOVÉ CENTRUM	ČÍSLO	PD
	DŮM KULTURY ČESKÁ KAMENICE	MĚRÍTKO	1 : 100
	KOMENSKÉHO 288, ČESKÁ KAMENICE	Č. ZAKÁZKY	1050/23
		Č. ARCHIVU	1050/23
		ČÍSLO KÓPE	ČÍSLO VÝKRESU
			1

PŮDORYS 1. PODZEMNÍHO PODLAŽÍ - VÝKRES PO

PRŮJEZDNÍ KOMUNIKACE PARKOVIŠTĚ
JEDNOSMĚRNÝ PROVOZ

12/7/1

STÁVAJÍCÍ KOLMÁ
PARKOVACÍ STÁNÍ

CHODNÍKOVÁ
PLOCHA

12/7/1

BEZBARIÉROVÝ
VSTUP
(stávající)

+0.02

3.0

1.5

VENKOVNÍ SCHODIŠTĚ

OBŘUBNÍK +0.15

PŘÍSTUPOVÝ
CHODNÍK


NOVÝ VSTUP

1.4

NÍZKOPRAHOVÉ
CENTRUM

.340

DŮM
KULTURY

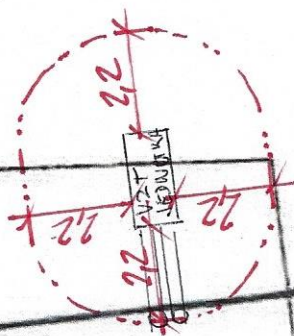

POŽÁRNĚ NEBEZPEČNÝ PROSTOR

Púdorys střechy

PLACHÁ STŘECHA NAD A.L.P.
(BOXERSKÉ Cvičebna)

konkondenzční jednotka na střeše objektu
odvod kondenzátu do nejbližšího odpadu
(ochránit topným kabelem proti zamrznutí)

1.9

1.1
VZT jednotka umístěná na střeše objektu
odvod kondenzátu do nejbližšího odpadu
(ochránit topným kabelem proti zamrznutí)

Ø315/z

Ø315/z

2,2

2,2

2,2

POŽÁRNĚ NEBEZPEČNÝ PROSTOR


VEDOVCI' PO NOVE' NASTREŠENI' VET VEDNOTKY 704



1. N. P.



Vyhledat

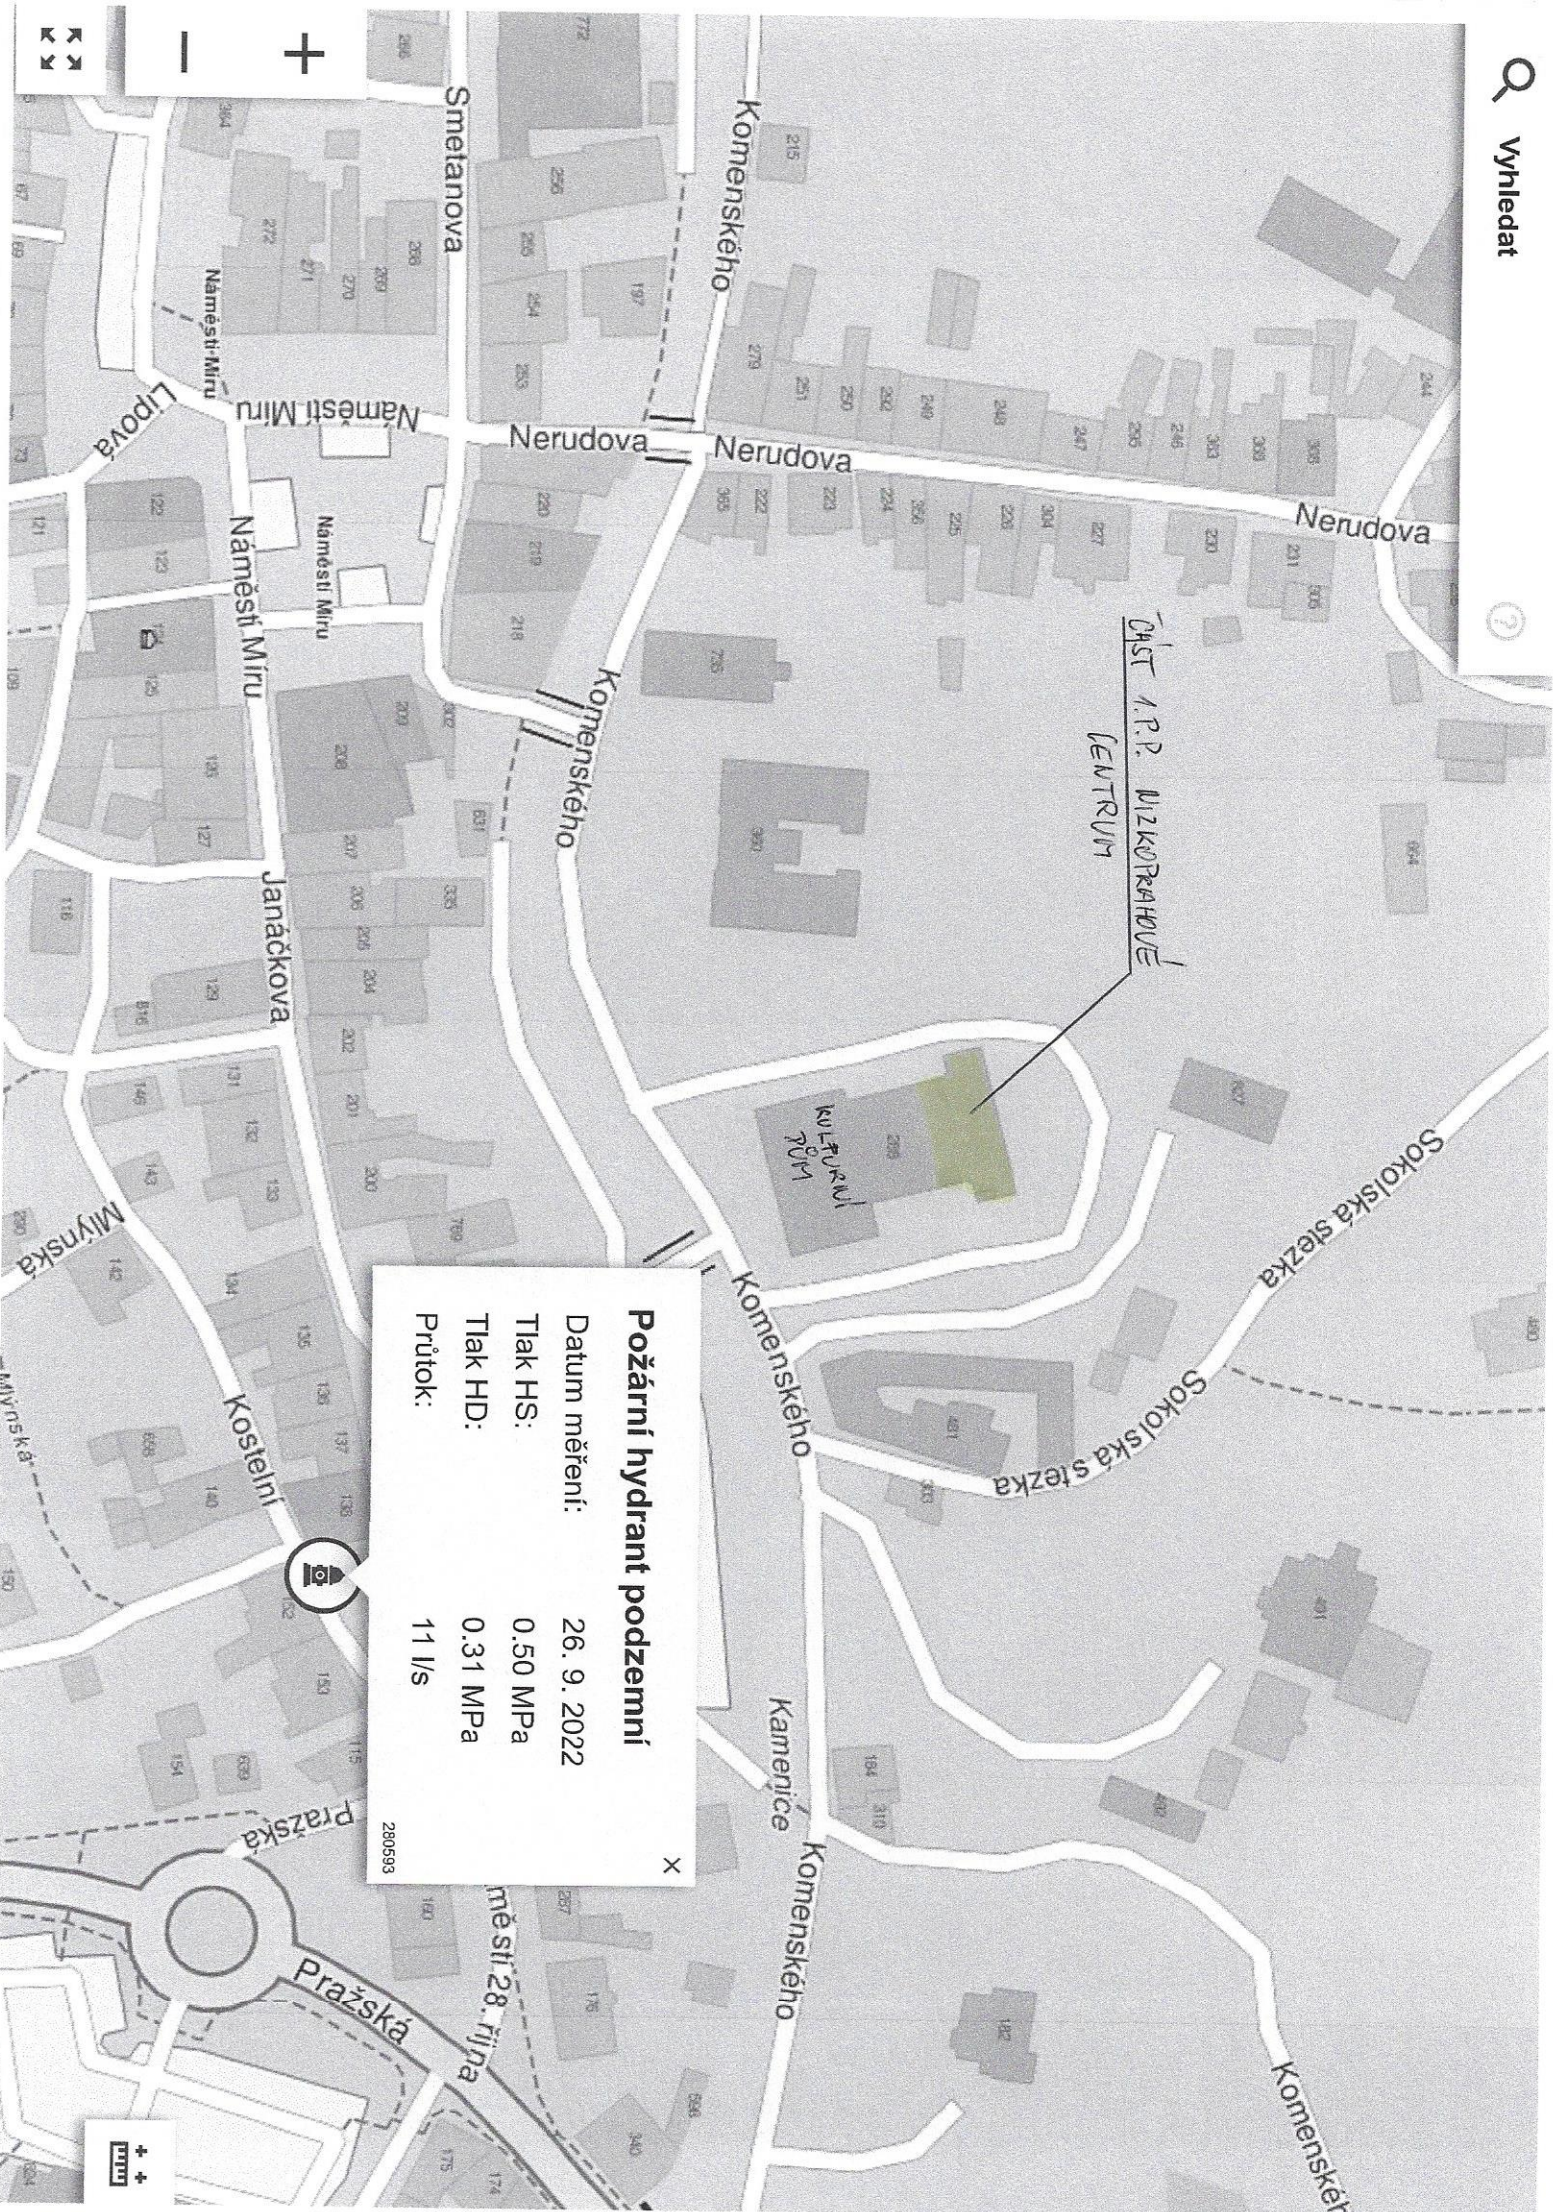

část 1.P.P. VIZKOPRAHOVÉ
CENTRUM

kulturní
pavil

Požární hydrant podzemní

Datum měření: 26. 9. 2022
Tlak HS: 0.50 MPa
Tlak HD: 0.31 MPa
Průtok: 11 l/s

280593





KD



WIZKO PRACHOVÉ CENTRUM
V ČASTI 1. P.P. KD

MÍSTO NOVÉHO VENTILOVANÉHO
SCHODIŠTĚ DO 1.P.P.