


# město ČESKÁ KAMENICE

## k.ú. ČESKÁ KAMENICE

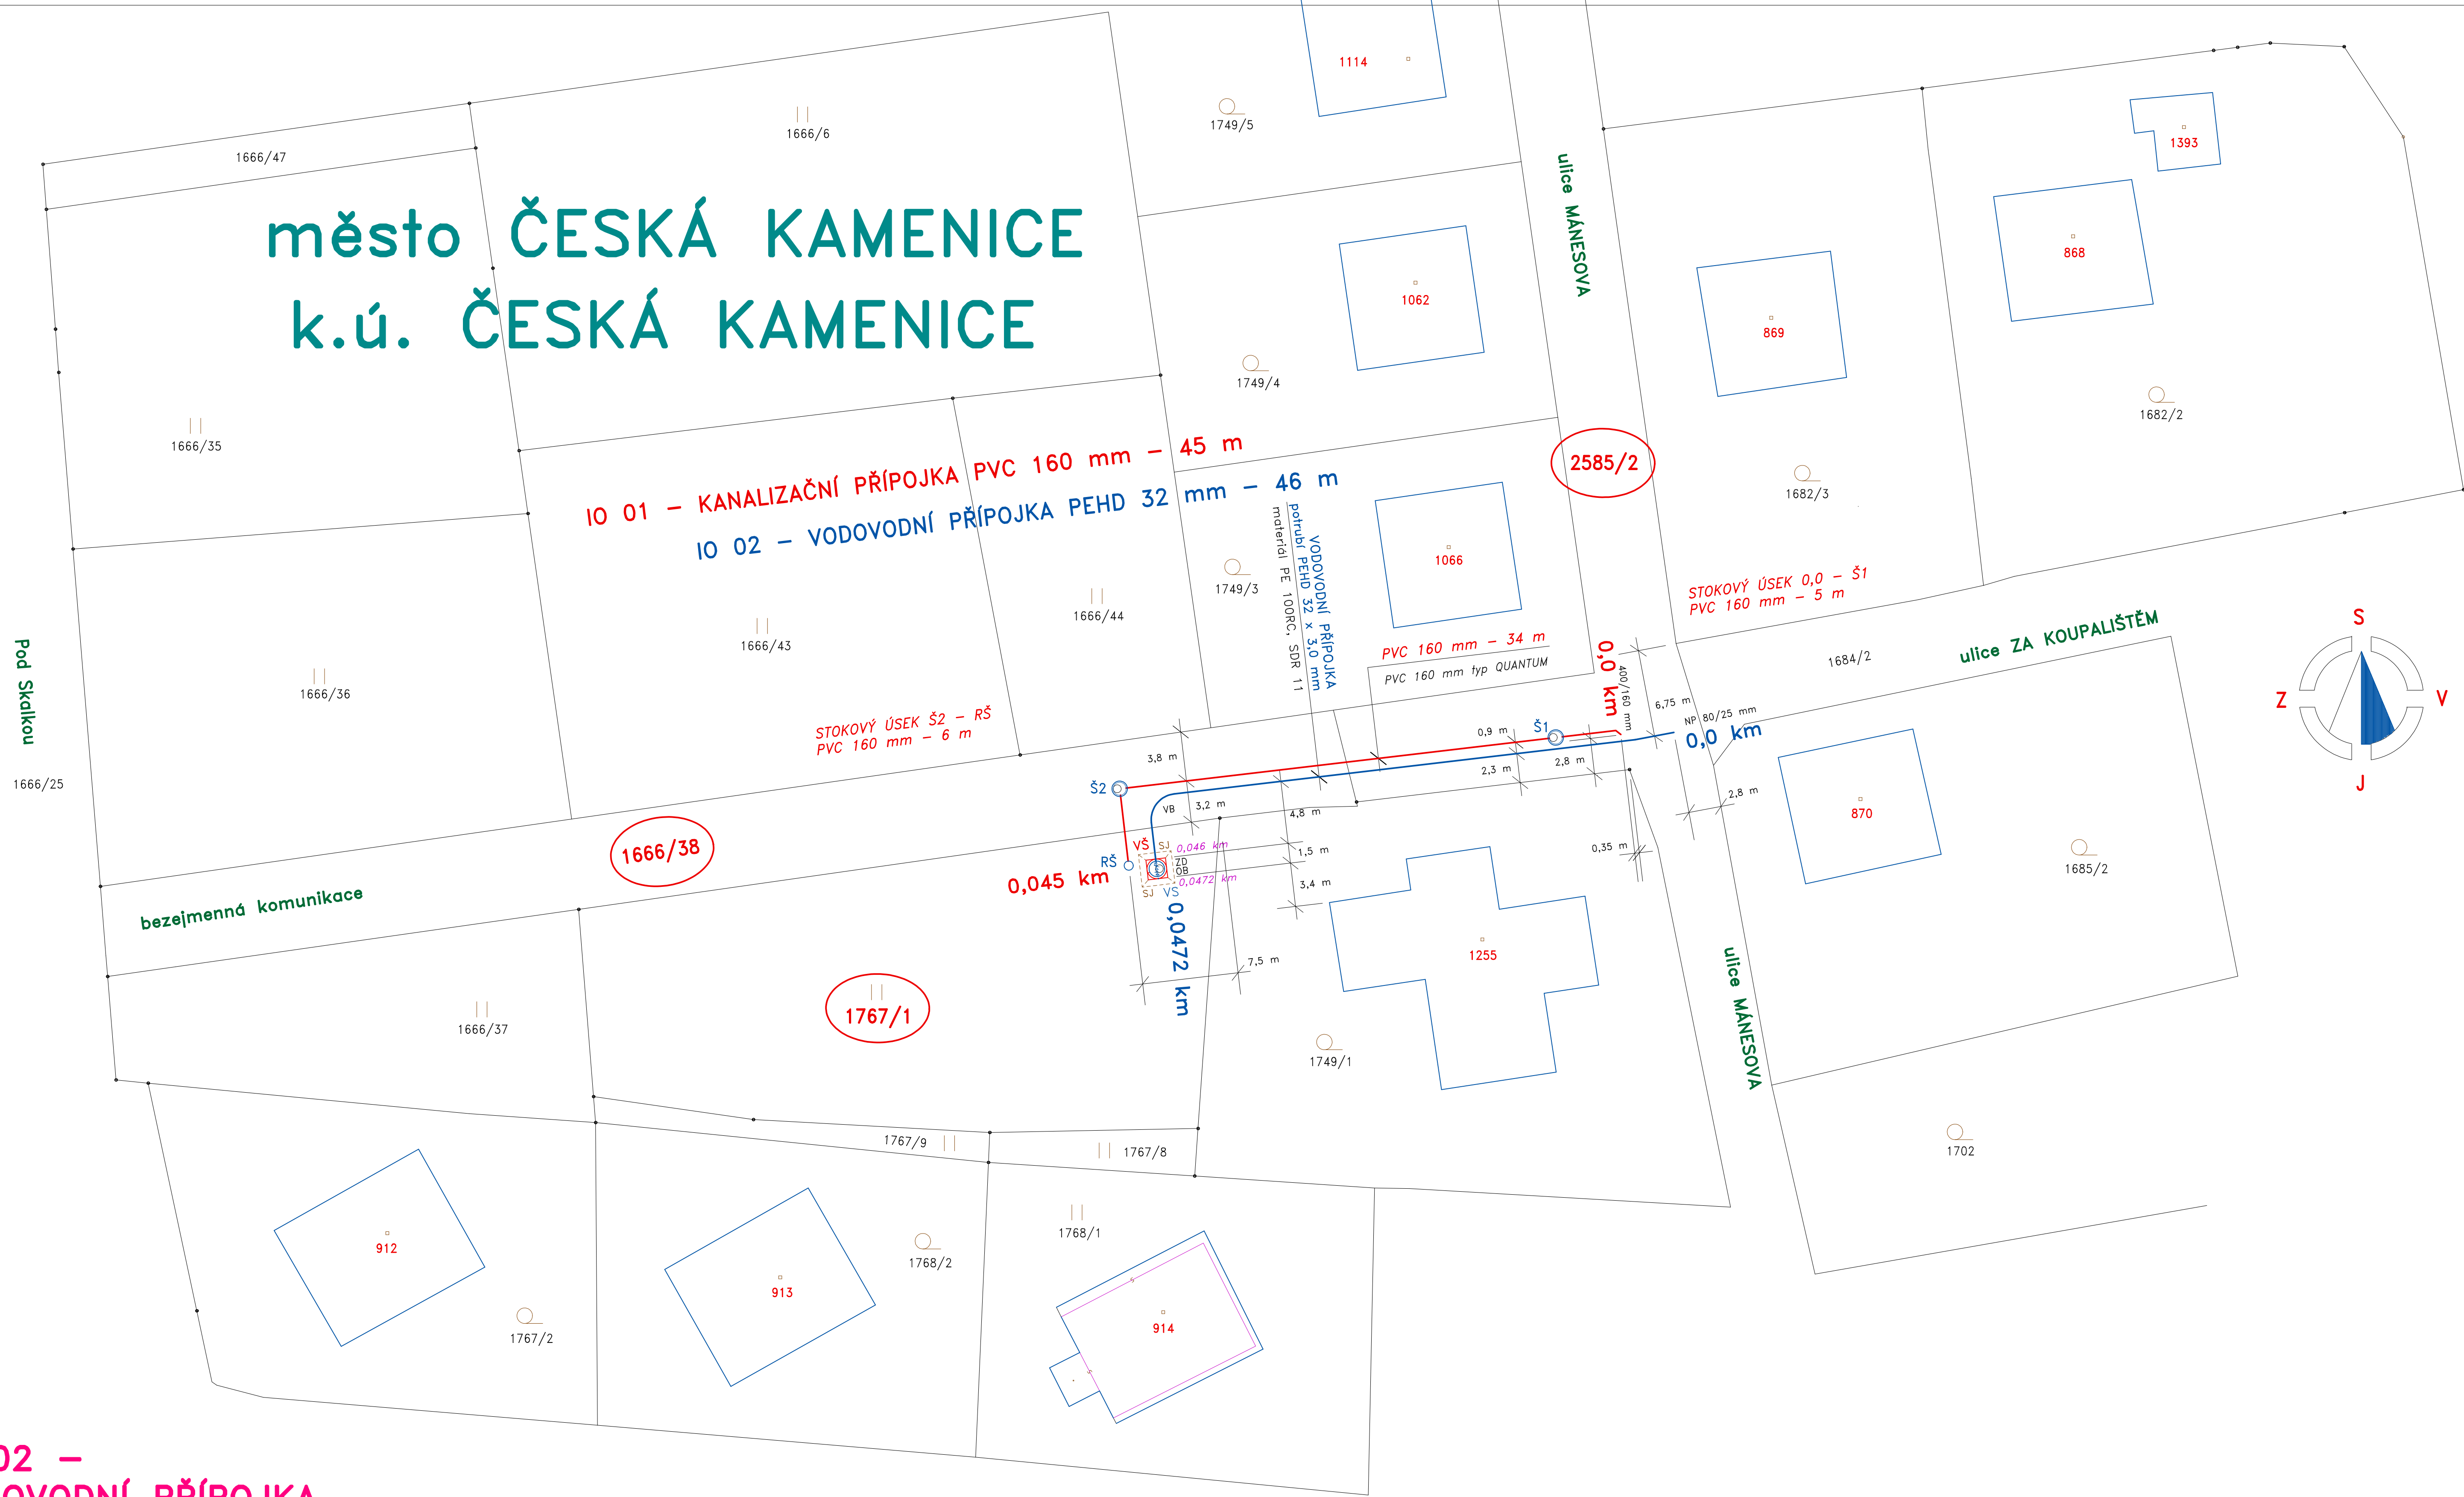

### IO 02 – VODOVODNÍ PŘÍPOJKA

- potrubí vodovodu plastové tlakové PEHD 32 x 3,0 mm, 46 m ( materiál potrubí vodovodní přípojky PE 100, SDR 11 )
- šoupě přípojky typ HAWLE č. 2500, DN 25 mm se ZS, 1 ks
- napojení navrtávacím pasem HAWLE č. 3500, DN 80/25 mm, 1 ks
- plastová PP vodoměrná šachta BOCR typ SB–VR 1200, 1 ks
- základová deska z C20/25 rozměru 1,5x1,5x0,2 m, 0,45 m<sup>3</sup>
- obetonování vodoměrné šachty z C20/25 tl. 150 mm, 0,954 m<sup>3</sup>
- vodoměrná souprava pro objekt budoucího RD ve VŠ, 1 komplet
- tlaková zkouška a dezinfekce vodovodu DN 25 mm, 46 m
- hlavní uzávěr vody DN 25 mm = ventil nebo šoupě ve VŠ, 1 ks

Výškový systém :

BALT po vyrovnání

Souřadnicový systém : JTSK

### VODOVODNÍ a KANALIZAČNÍ PŘÍPOJKA, ČESKÁ KAMENICE MÁNESOVA p.č. 1767/1

### IO 01 – KANALIZAČNÍ PŘÍPOJKA

- potrubí kanalizační hladké PVC typ QUANTUM 160 mm, 45 m
- betonová kanalizační šachta montovaná s litinovým poklopem, 2 ks
- plastová revizní šachta TEGRA 600, kyvné přtoky d160 mm, 1 ks
- zkouška těsnosti kanalizačního potrubí PVC 160 mm, 45 m
- budoucí napojení ležatého svodu PVC 160 mm do šachty RŠ, 1 ks
- napojení přípojky do PVC 400 mm je odbočkou 400/160 mm, 1 ks

VYPRACOVAL		VODOHOSPODÁŘSKÉ PROJEKTY NOVÝ BOR s.r.o.	
INVESTOR		MĚSTO ČESKÁ KAMENICE, náměstí MÍRU č.p. 219	
MÍSTO STAVBY		ČESKÁ KAMENICE, MÁNESOVA	
VODOVODNÍ a KANALIZAČNÍ PŘÍPOJKA		ČESKÁ KAMENICE, MÁNESOVA, p.č. 1767/1	
KATASTRÁLNÍ SNÍMEK se ZÁKRESEM		ČÍSLO VÝKRESU	
FORMÁT		A0	
DATUM		IV. 2025	
ÚČEL		DSP	
MĚŘÍTKO		1 : 250	
Č. ZAKÁZKY		2025/05	
ČÍSLO KOPIE		C.2	